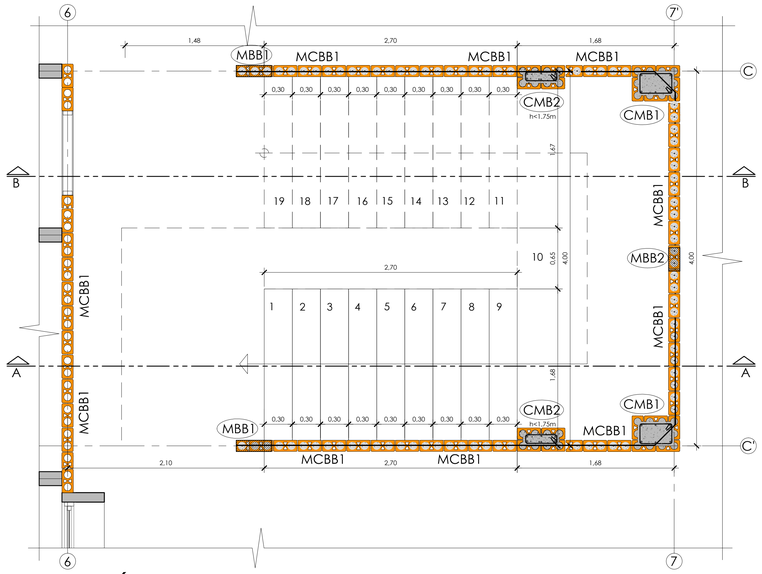

SECCIÓN E-E ESCALA 1:25

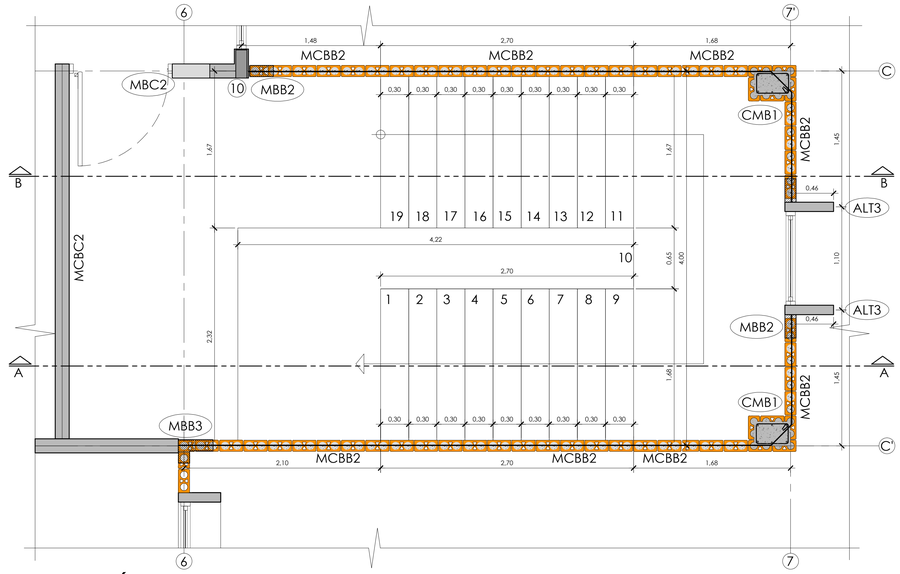

SECCIÓN F-F ESCALA 1:25

SECCIONES E-E Y F-F Y DETALLES ESTRUCTURALES DE LA ESCALERA DE EMERGENCIA ESCALA 1:25

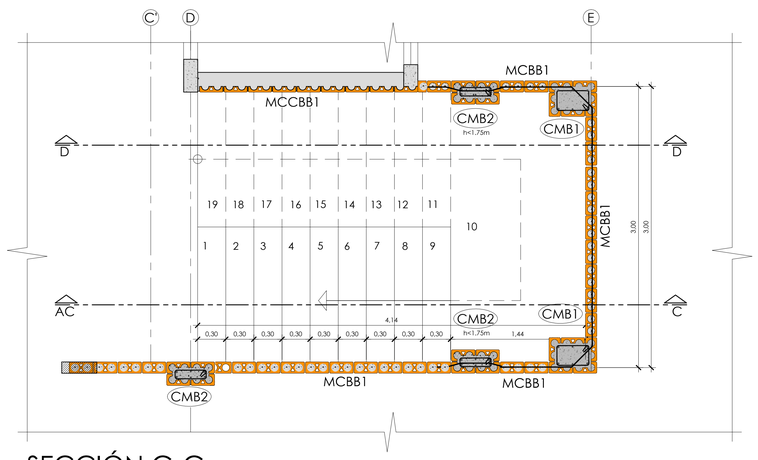

SECCIÓN G-G ESCALA 1:25

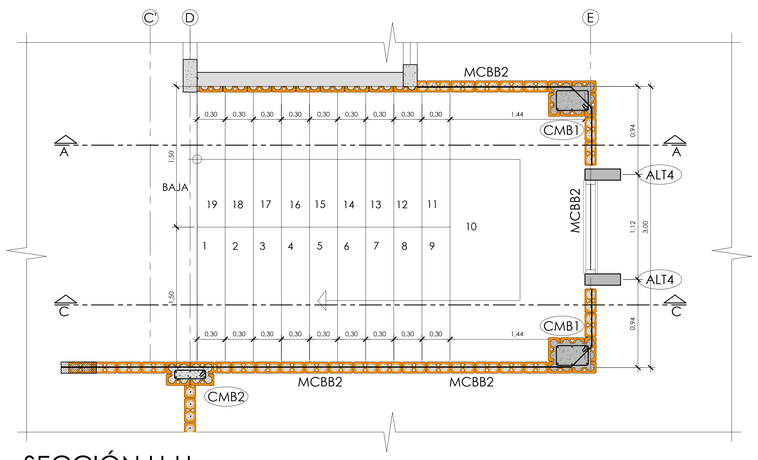

SECCIÓN H-H ESCALA 1:25

SECCIONES G-G Y H-H Y DETALLES ESTRUCTURALES DE LA ESCALERA PRINCIPAL ESCALA 1:25

.

PROYECTO:
NUCLEO INTEGRADO DE SEGURIDAD LABORAL

PROPIETARIO:
INSTITUTO TECNOLÓGICO DE COSTA RICA

PROVINCIA:	CANTON:	DISTRITO:
03 CARTAGO	01CARTAGO	01 ORIENTAL 09 DULCE NOMBRE

TEC | Tecnológico de Costa Rica

OFICINA DE INGENIERÍA
EXTENSION: 2399 FAX: 552 - 7952
LA INGENIERÍA Y LA ARQUITECTURA AL SERVICIO DEL TEC.
DIRECTOR: ING. SAÚL FERNANDEZ ESPINOZA.

DIBUJO: DAVID LEIVA QUESADA

PROFESIONAL RESPONSABLE DEL DISEÑO ARQUITECTÓNICO:
NOMBRE: LUIS MANUEL ESPINOZA ROJAS
FIRMA: #REG. A-11232

PROFESIONAL RESPONSABLE DE LA DIRECCIÓN TÉCNICA:
NOMBRE:
FIRMA: #REG.

PROFESIONAL RESPONSABLE DE LA INSPECCIÓN ARQUITECTÓNICA:
NOMBRE: ARQ. LUIS MANUEL ESPINOZA ROJAS
FIRMA: #REG. A-11232

PROFESIONAL RESPONSABLE DEL DISEÑO ESTRUCTURAL:
NOMBRE: ING. ORLANDO MORALES QUINTANA
FIRMA: #REG. IC-1730

PROFESIONAL RESPONSABLE DE LA INSPECCIÓN CIVIL Y ESTRUCTURAL:
NOMBRE: ING. ORLANDO MORALES QUINTANA
FIRMA: #REG. IC-1730

PROFESIONAL RESPONSABLE DEL DISEÑO ELÉCTRICO E INSPECCIÓN:
NOMBRE: ING. JOSE GABRIEL FERNANDEZ CARAZO
FIRMA: #REG. IE-18594

PROFESIONAL RESPONSABLE DEL DISEÑO MECÁNICO E INSPECCIÓN:
NOMBRE: ING. ADRIÁN QUESADA MARTINEZ
FIRMA: #REG. IMI- 19474

PROFESIONAL RESPONSABLE DEL DISEÑO DE SEGURIDAD HUMANA:
NOMBRE: ING. GABRIELA HERNANDEZ GÓMEZ
FIRMA: #REG. ISL- 22260

INFORMACIÓN DEL REGISTRO PUBLICO:
PROPIETARIO: INSTITUTO TECNOLÓGICO DE COSTA RICA
DE CATASTRO: C-1515005-2011
SITAS:

CONTENIDO:
PLANTA ESTRUCTURAL ESCALERA PRINCIPAL
PLANTA ESTRUCTURAL DE ESCALERA DE EMERGENCIA

ESCALA:	FECHA:	# DE LAMINA:
INDICADA	JULIO 2014	S16