


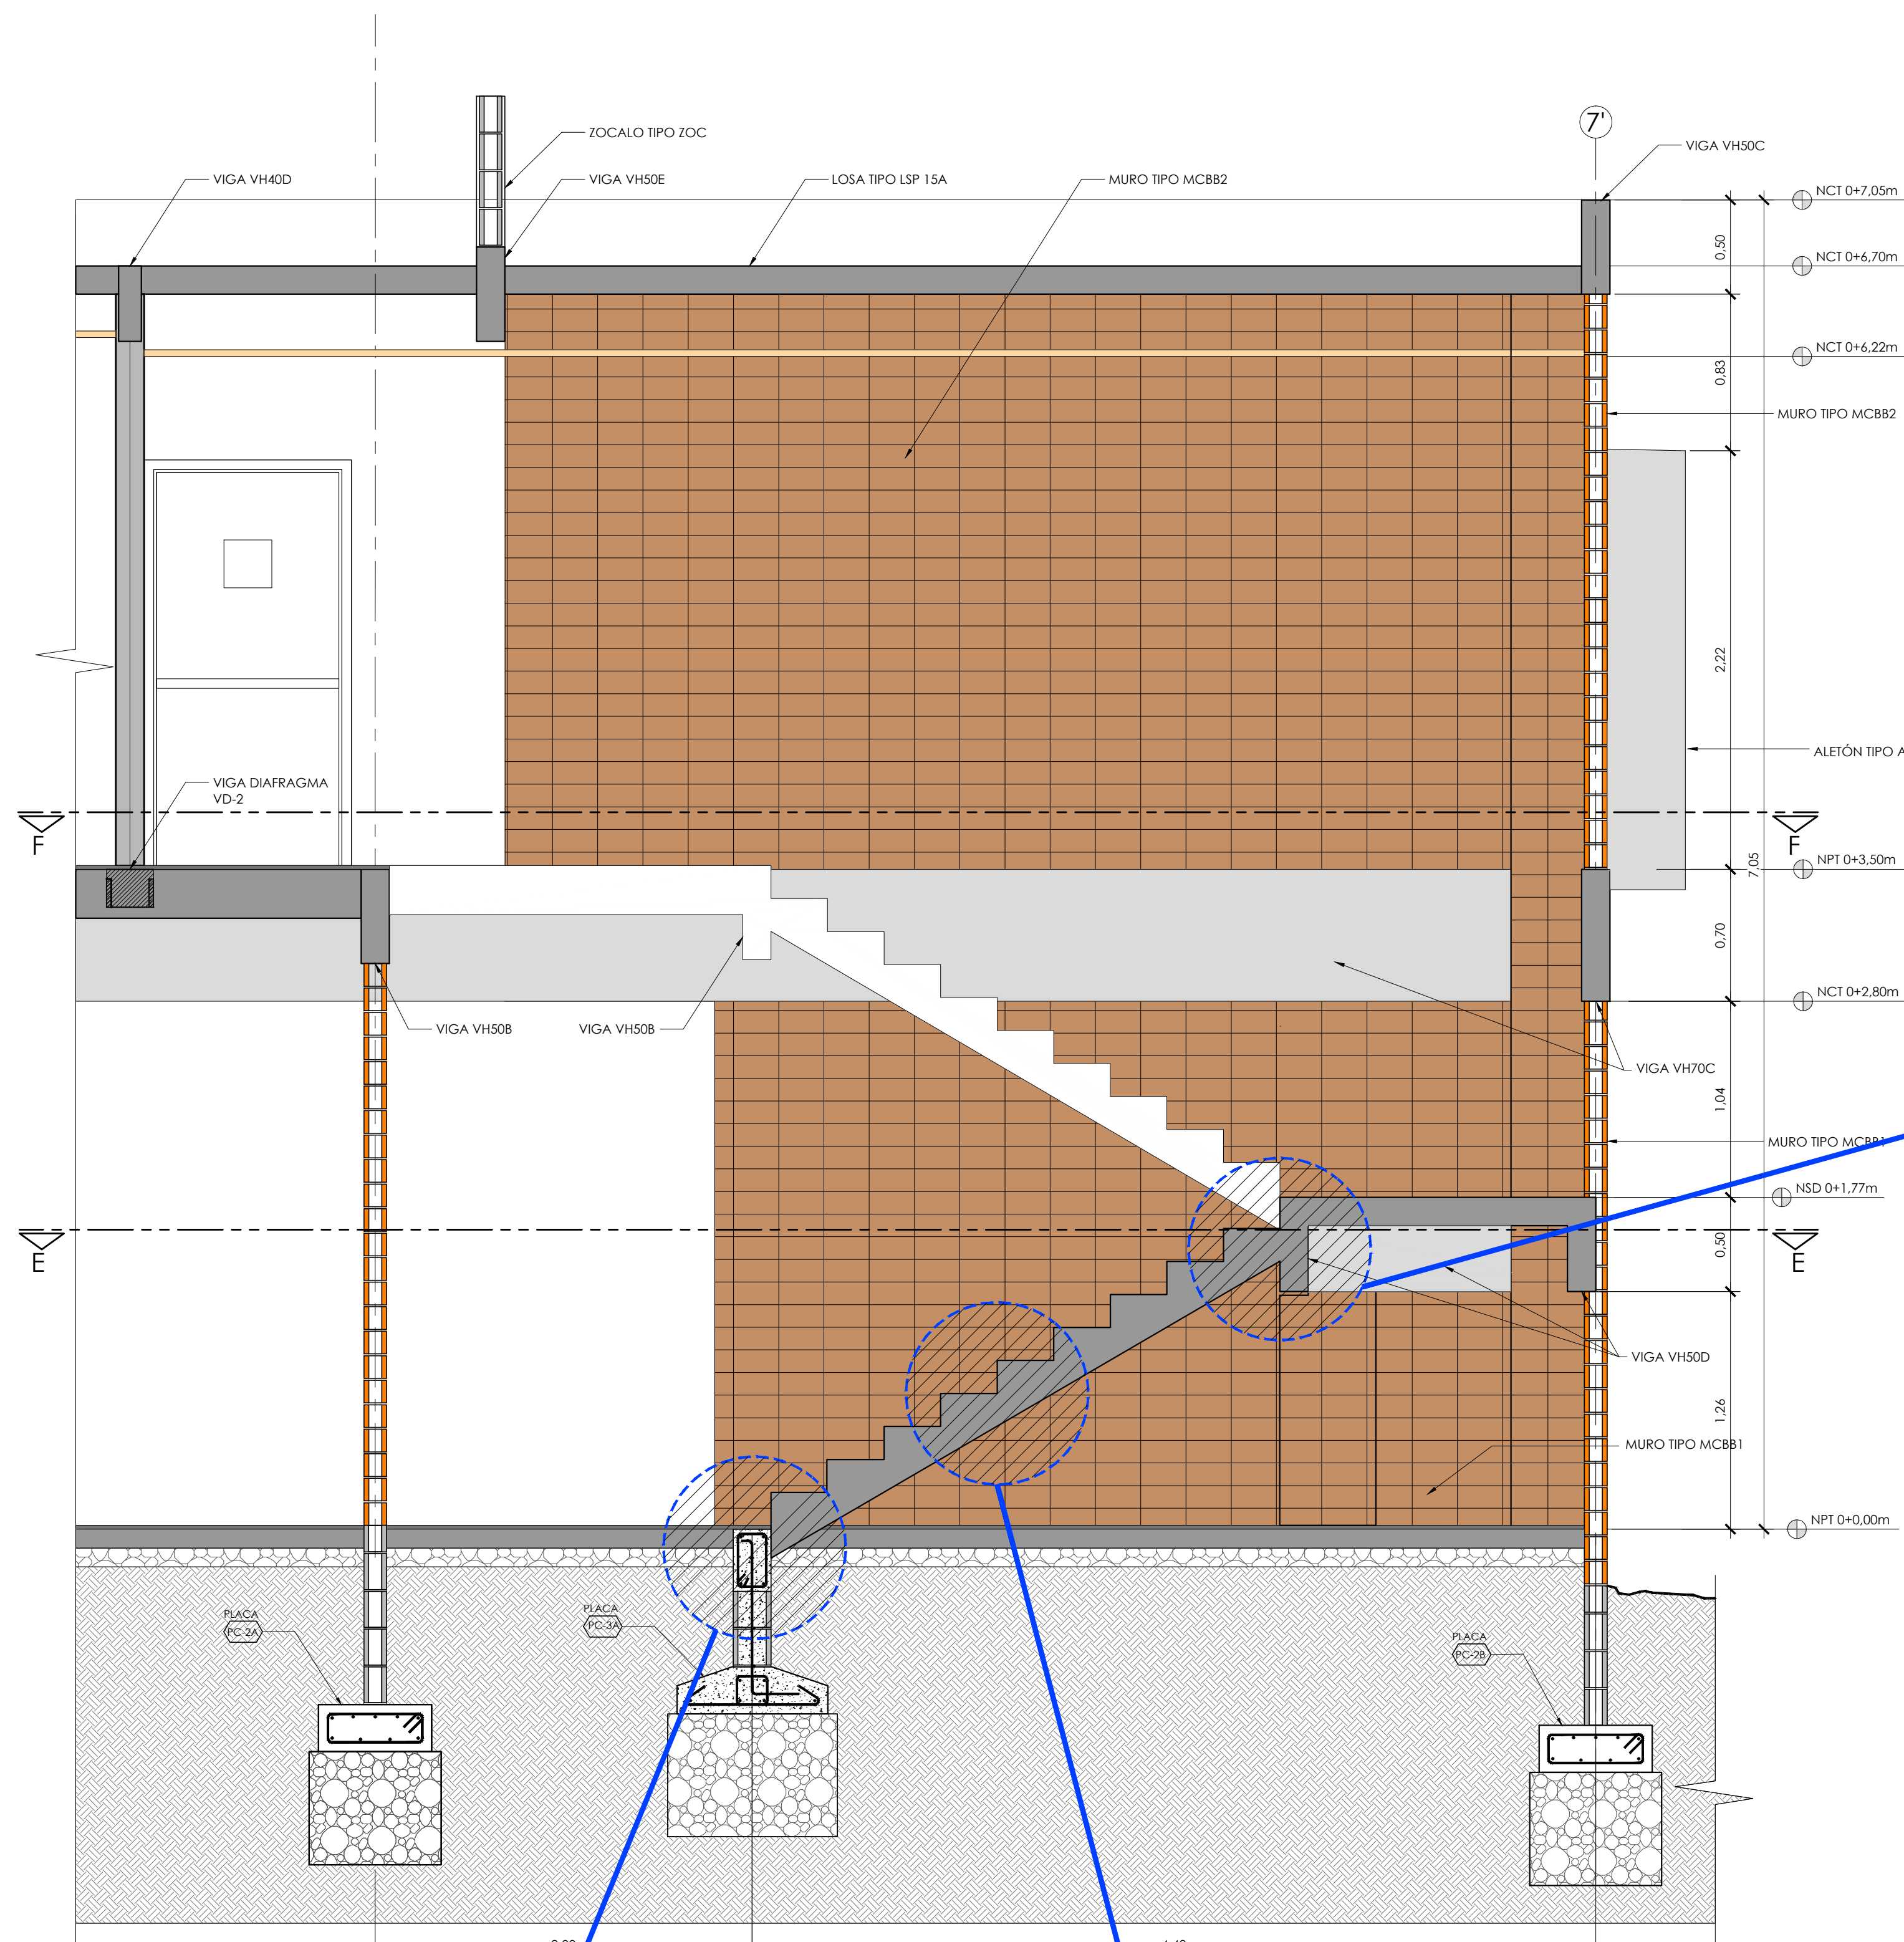
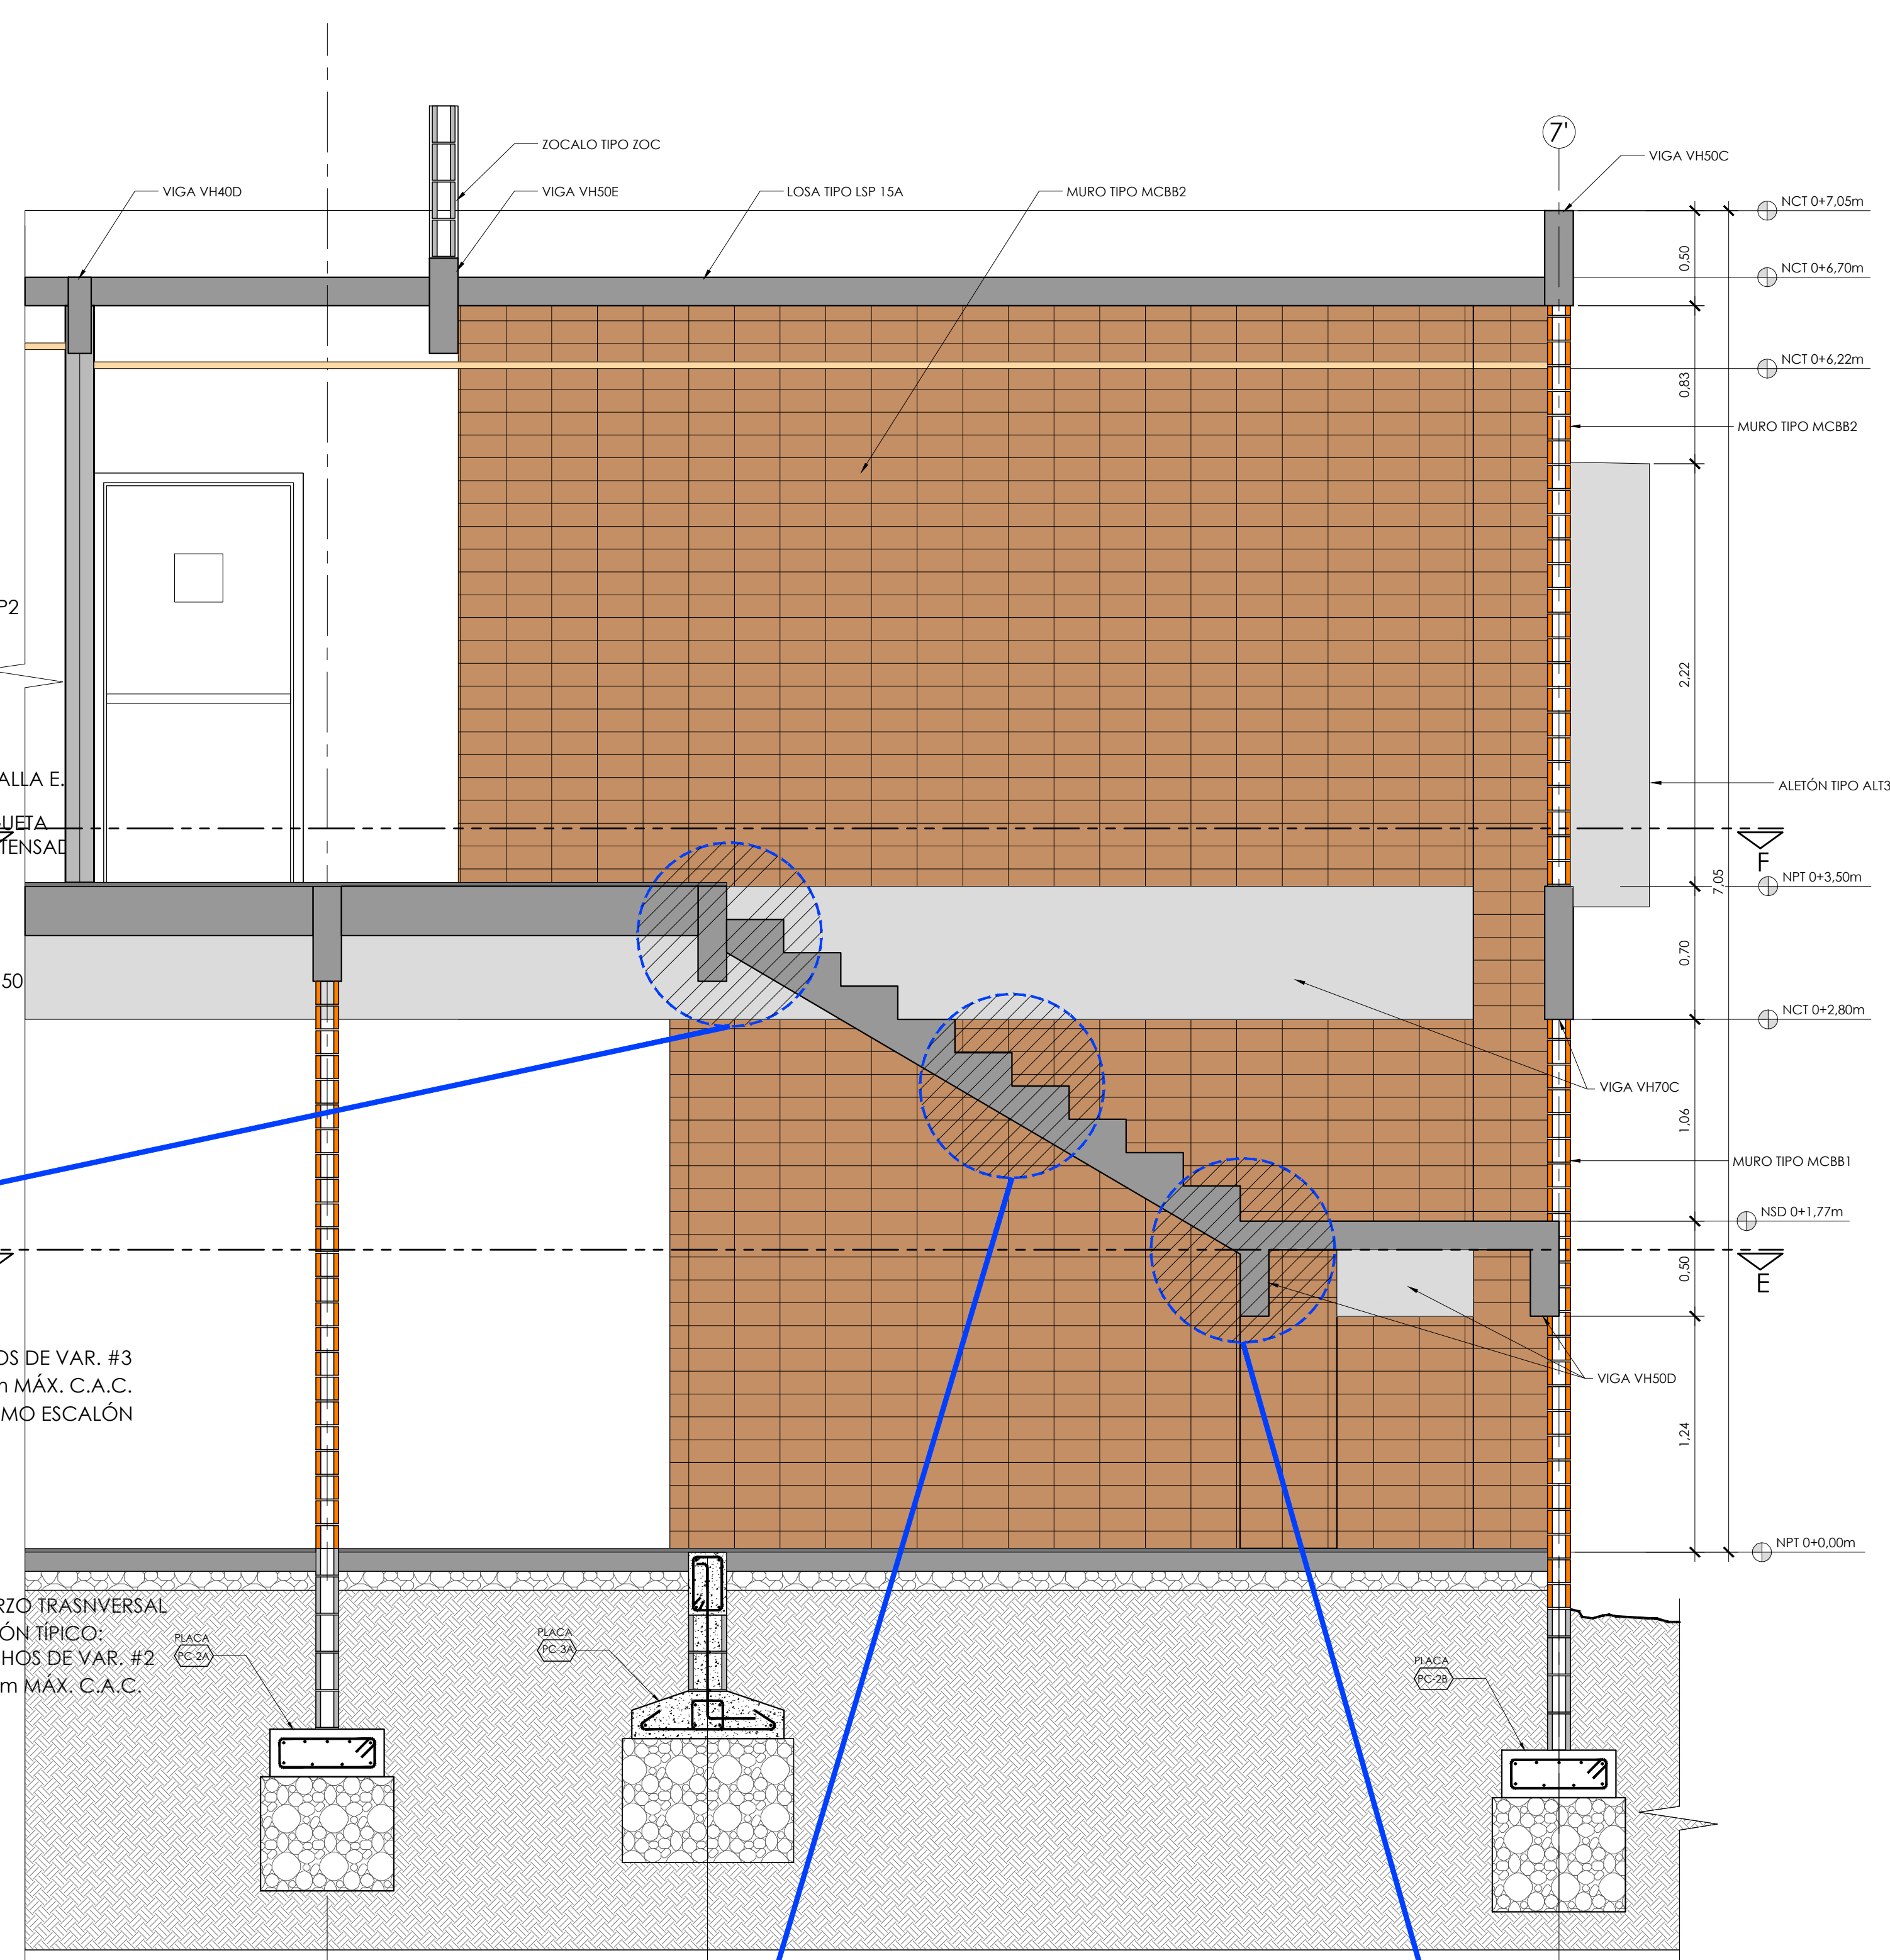


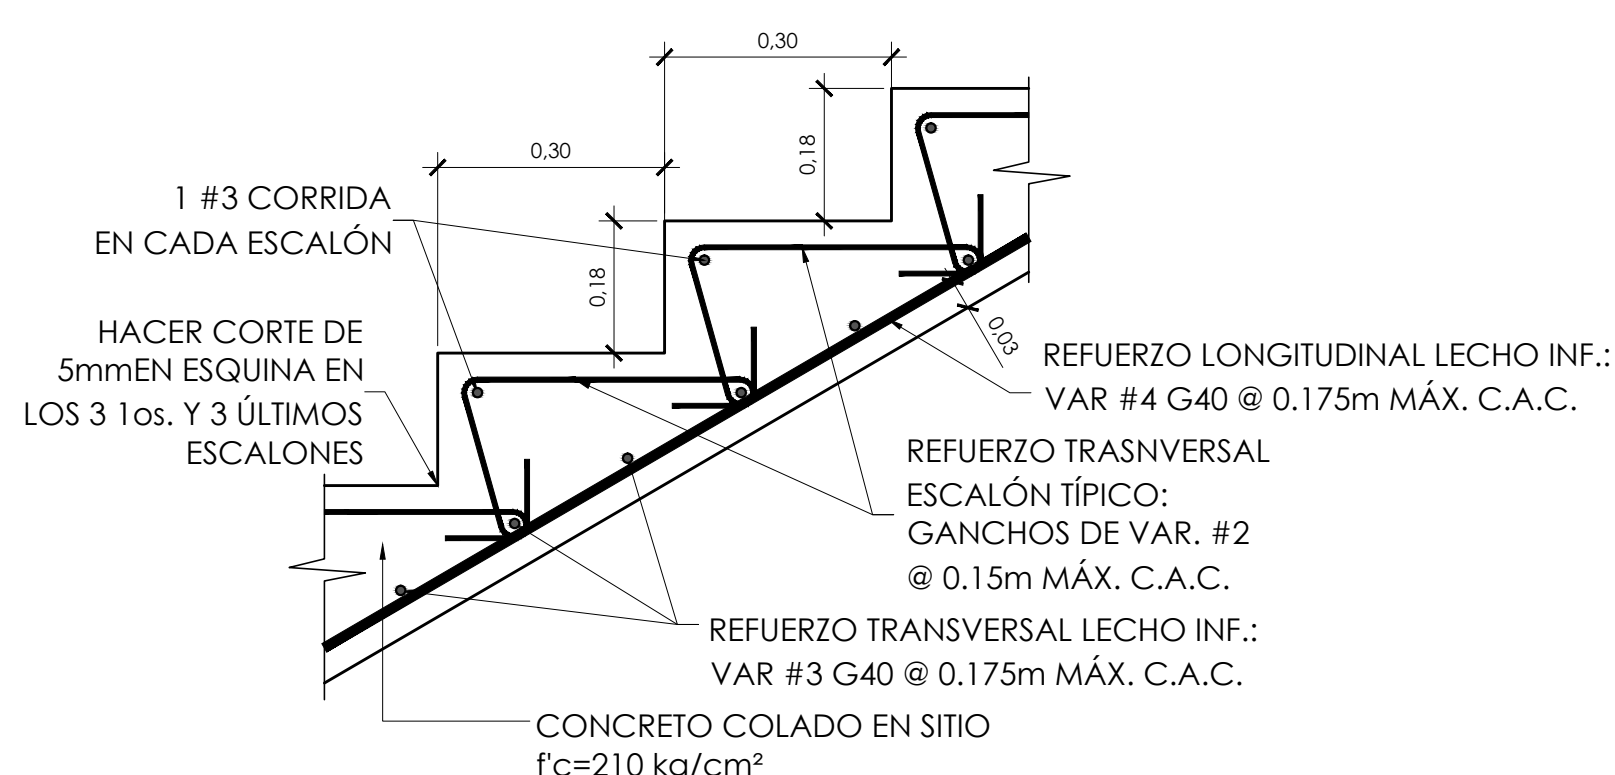


CORTE A-A ESCALERA

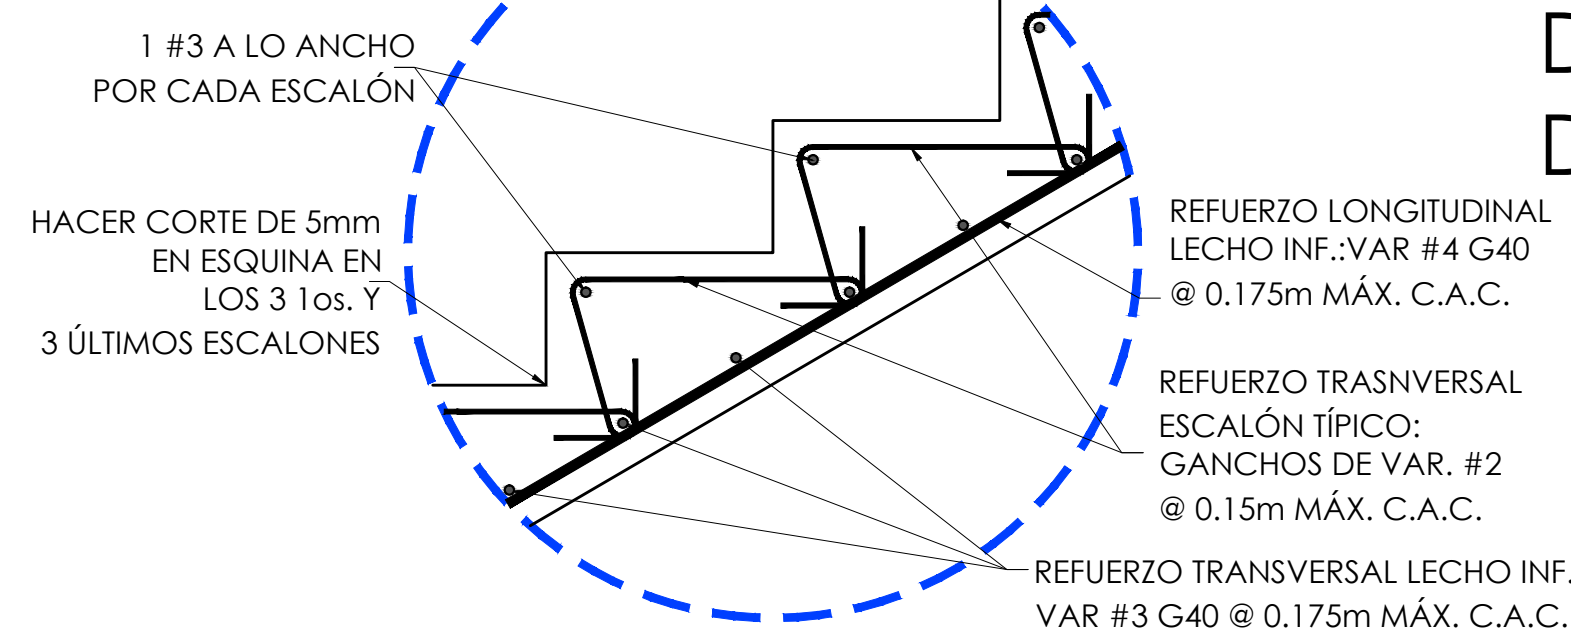

CORTE B-B ESCALERA

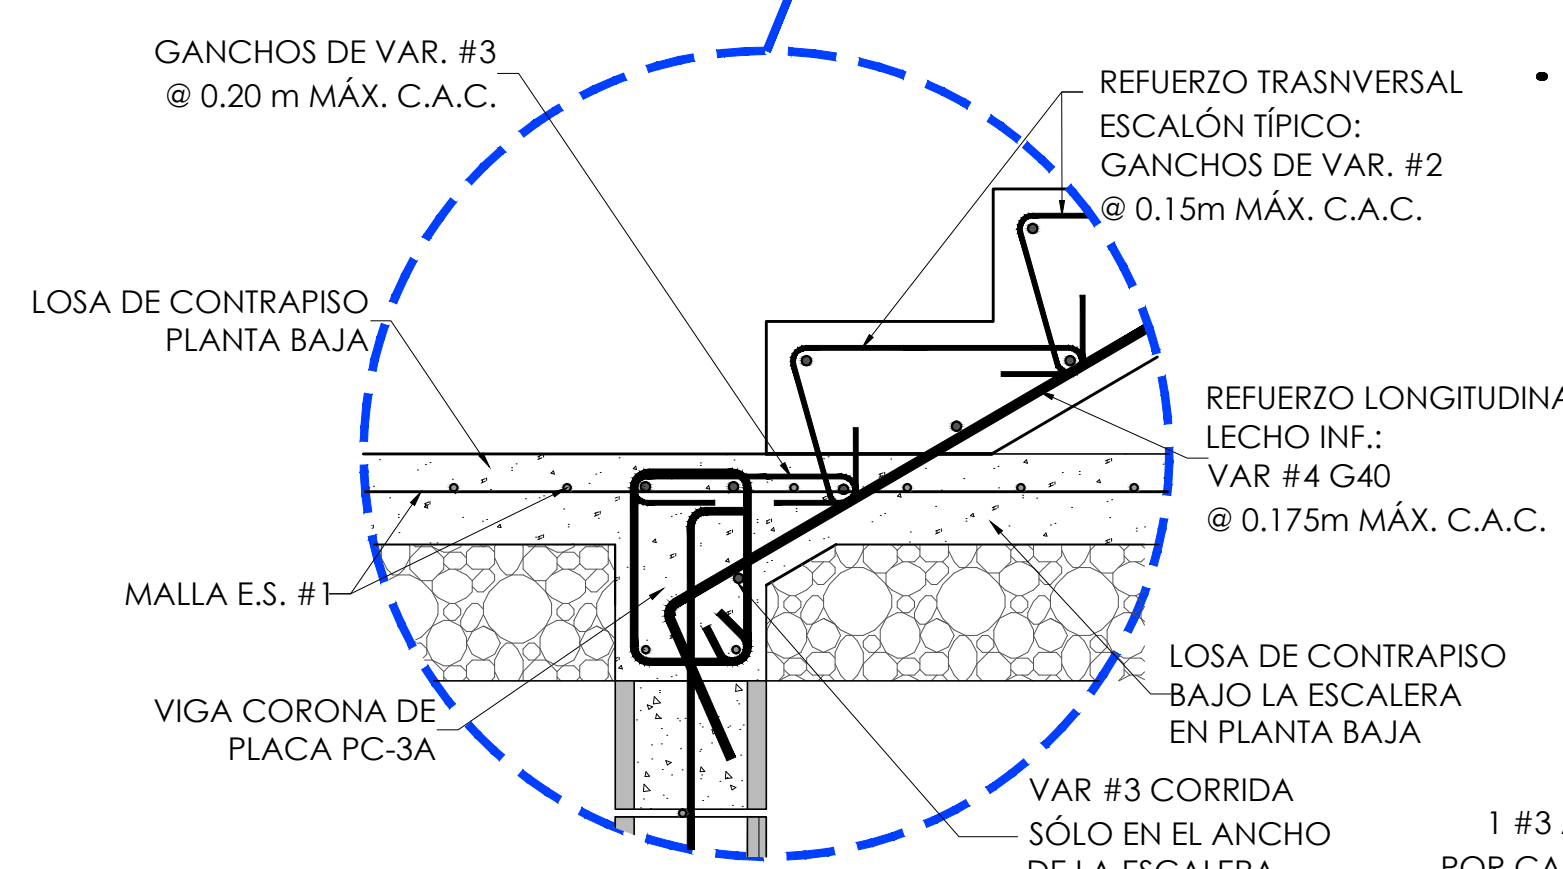

DETALLE DE LA ESTRUCTURAL TÍPICA DE LA ESCALERA PRINCIPAL

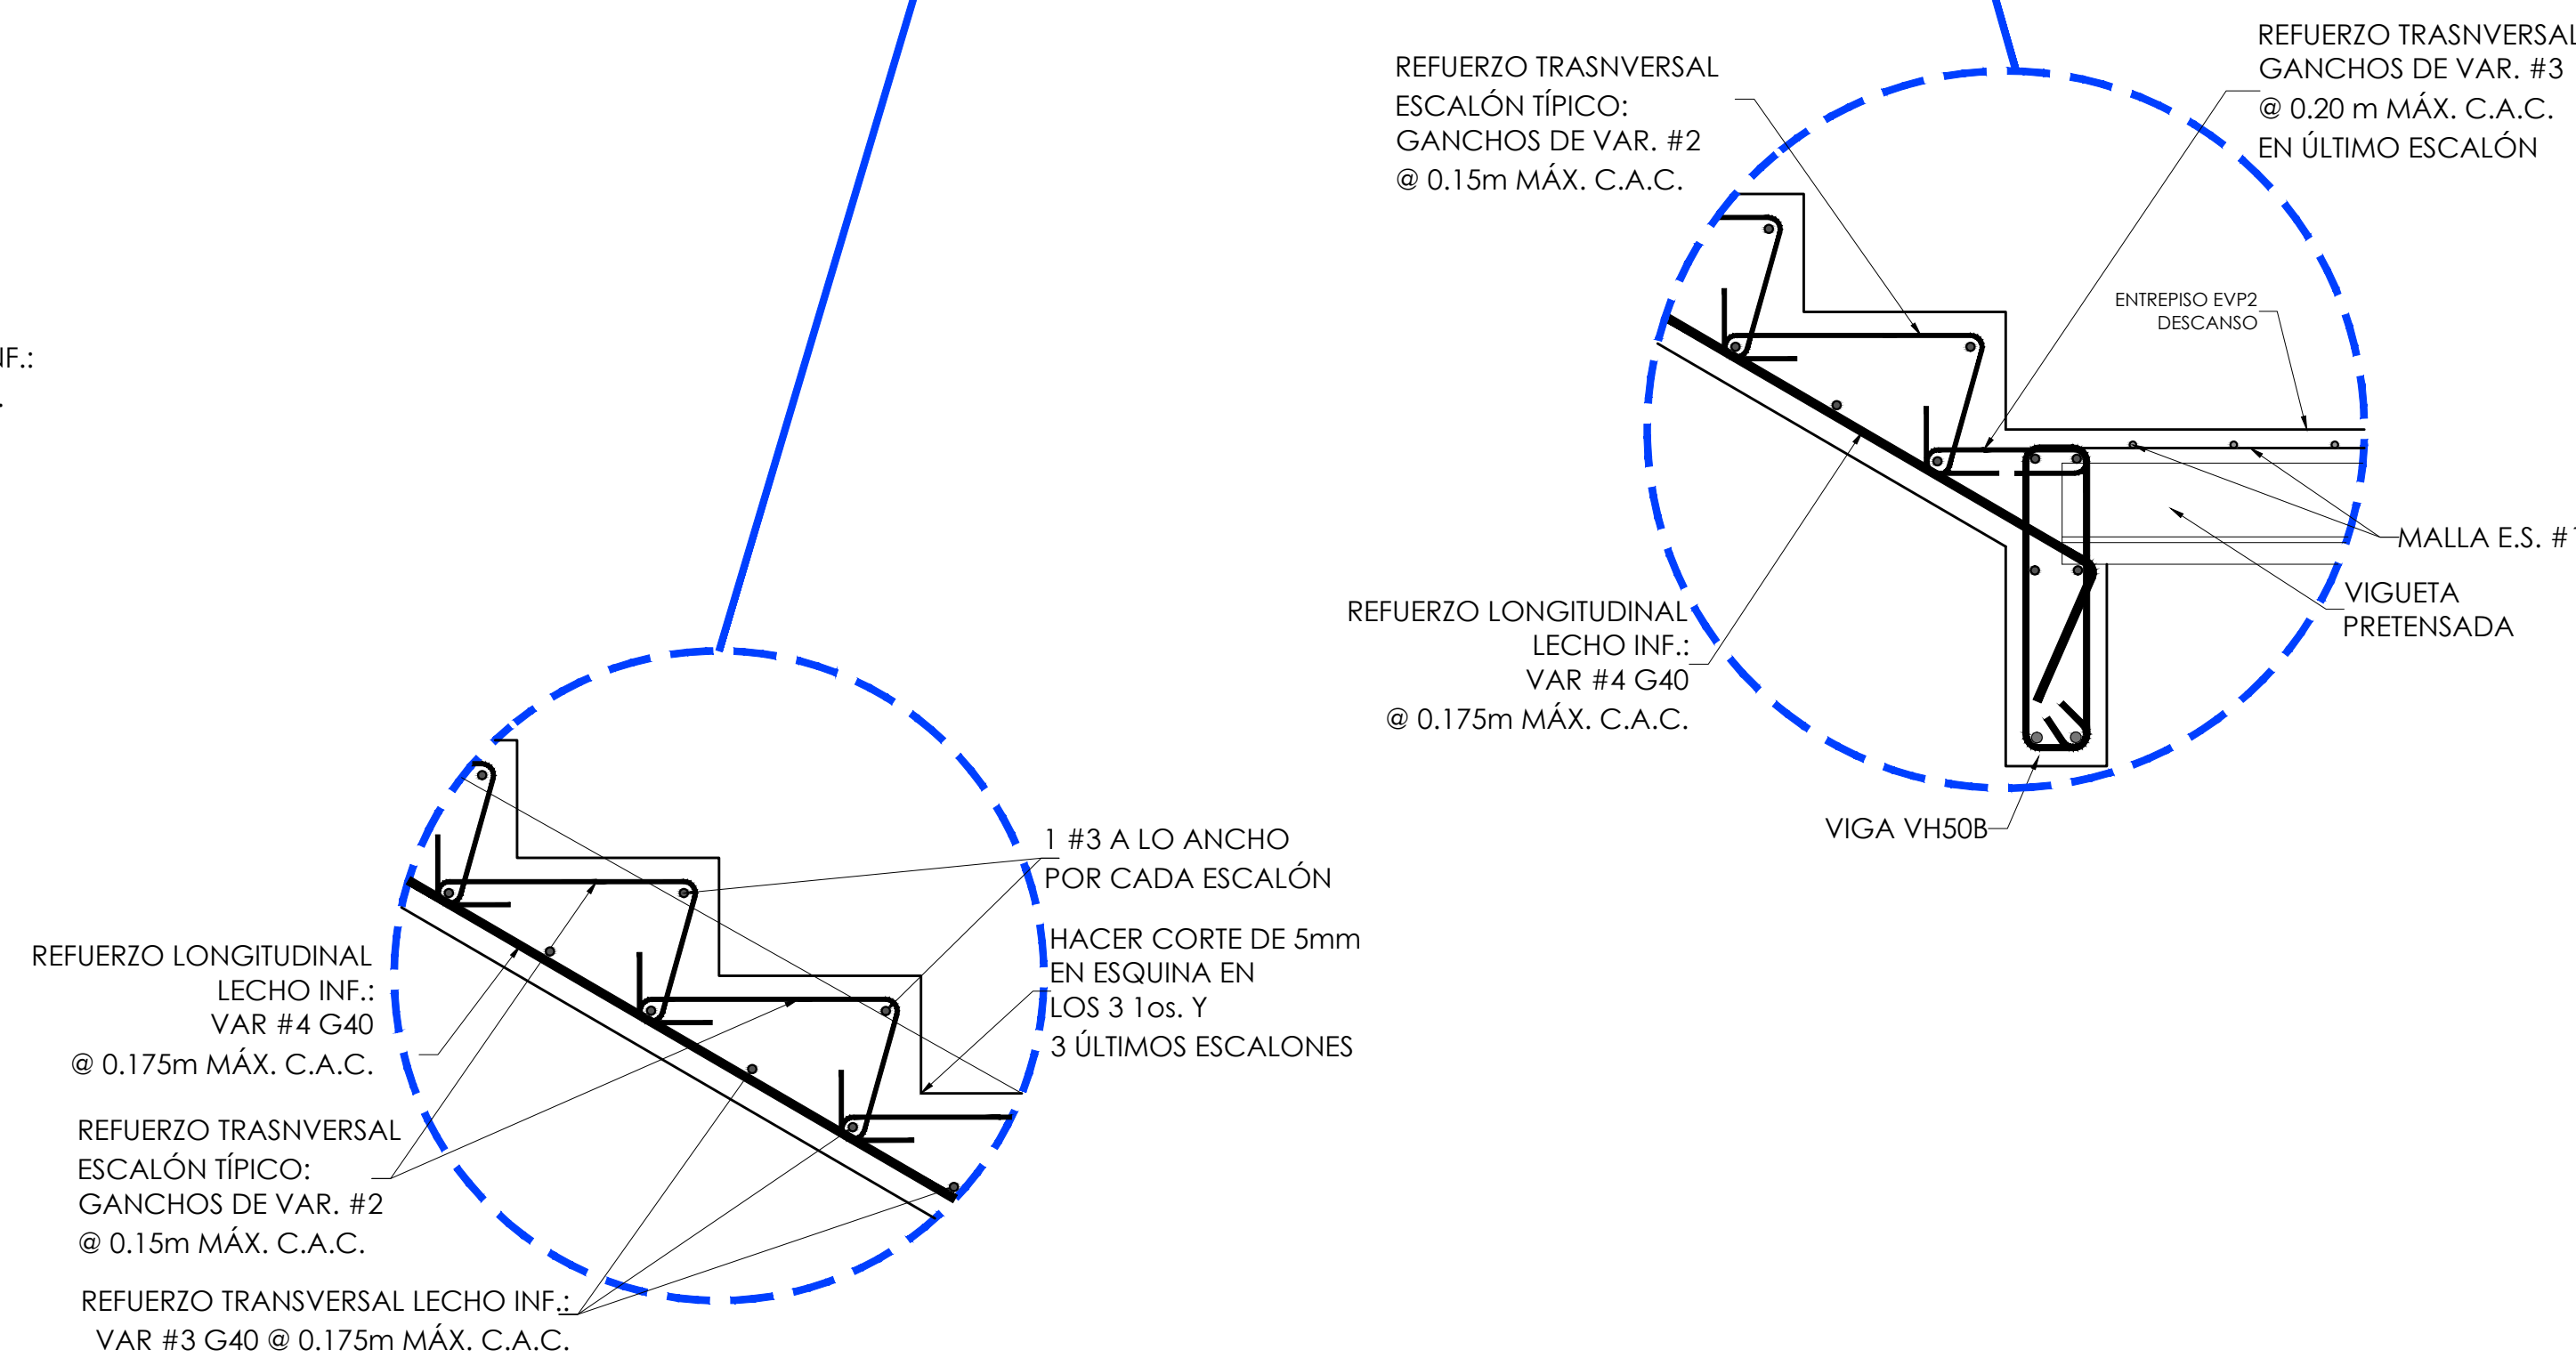

SECCIONES TRASNVERSALES C-C Y D-D Y DETALLES ESTRUCTURALES DE LA ESCALERA DE EMERGENCIA

PROYECTO:
NÚCLEO INTEGRADO DE SEGURIDAD
LABORAL

PROPIETARIO:
INSTITUTO TECNOLÓGICO DE COSTA RICA

PROVINCIA: 03 CARTAGO CANTON: 01 CARTAGO DISTRITO: 09 DULCE NOMBRE

TEC | Tecnológico
de Costa Rica

OFICINA DE INGENIERÍA
EXTENSION: 2399 FAX: 552 - 7952
LA INGENIERÍA Y LA ARQUITECTURA AL SERVICIO DEL TEC.
DIRECTOR: ING. SAÚL FERNÁNDEZ ESPINOZA.

DIBUJO: DAVID LEIVA QUESADA

PROFESIONAL RESPONSABLE DEL DISEÑO ARQUITECTÓNICO:
NOMBRE: LUIS MANUEL ESPINOZA ROJAS
FIRMA: #REG. A-11232

PROFESIONAL RESPONSABLE DE LA DIRECCIÓN TÉCNICA:
NOMBRE: #REG. #REG.

PROFESIONAL RESPONSABLE DE LA INSPECCIÓN ARQUITECTÓNICA:
NOMBRE: ARQ. LUIS MANUEL ESPINOZA ROJAS
FIRMA: #REG. A-11232

PROFESIONAL RESPONSABLE DEL DISEÑO ESTRUCTURAL:
NOMBRE: ING. ORLANDO MORALES QUINTANA
FIRMA: #REG. IC-1730

PROFESIONAL RESPONSABLE DE LA INSPECCIÓN CIVIL Y ESTRUCTURAL:
NOMBRE: ING. ORLANDO MORALES QUINTANA
FIRMA: #REG. IC-1730

PROFESIONAL RESPONSABLE DEL DISEÑO ELÉCTRICO E INSPECCIÓN:
NOMBRE: ING. JOSE GABRIEL FERNÁNDEZ CARAZO
FIRMA: #REG. IE-18594

PROFESIONAL RESPONSABLE DEL DISEÑO MECÁNICO E INSPECCIÓN:
NOMBRE: ING. ADRIÁN QUESADA MARTÍNEZ
FIRMA: #REG. IM-19474

PROFESIONAL RESPONSABLE DEL DISEÑO DE SEGURIDAD HUMANA:
NOMBRE: ING. GABRIELA HERNÁNDEZ GÓMEZ
FIRMA: #REG. ISL-22260

INFORMACIÓN DEL REGISTRO PÚBLICO:
PROPIETARIO: INSTITUTO TECNOLÓGICO DE COSTA RICA
DE CATASTRO: C-1515005-2011
SITIOS:

CONTENIDO:
SECCIONES ESTRUCTURALES A-A, B-B
ESCALERA DE EMERGENCIA
DETALLES ESTRUCTURALES ESCALERA DE EMERGENCIA

ESCALA: FECHA: # DE LAMINA:
INDICADA JULIO 2014 S18