



**PLANTA ESTRUCTURAL DE ENTREPISO DEL NIVEL 3**

ESCALA 1:75 7.00 metros.

**DETALLES DE ENTREPISO DE VIGUETA PRETENSADA, ESCALA 1:12.5**

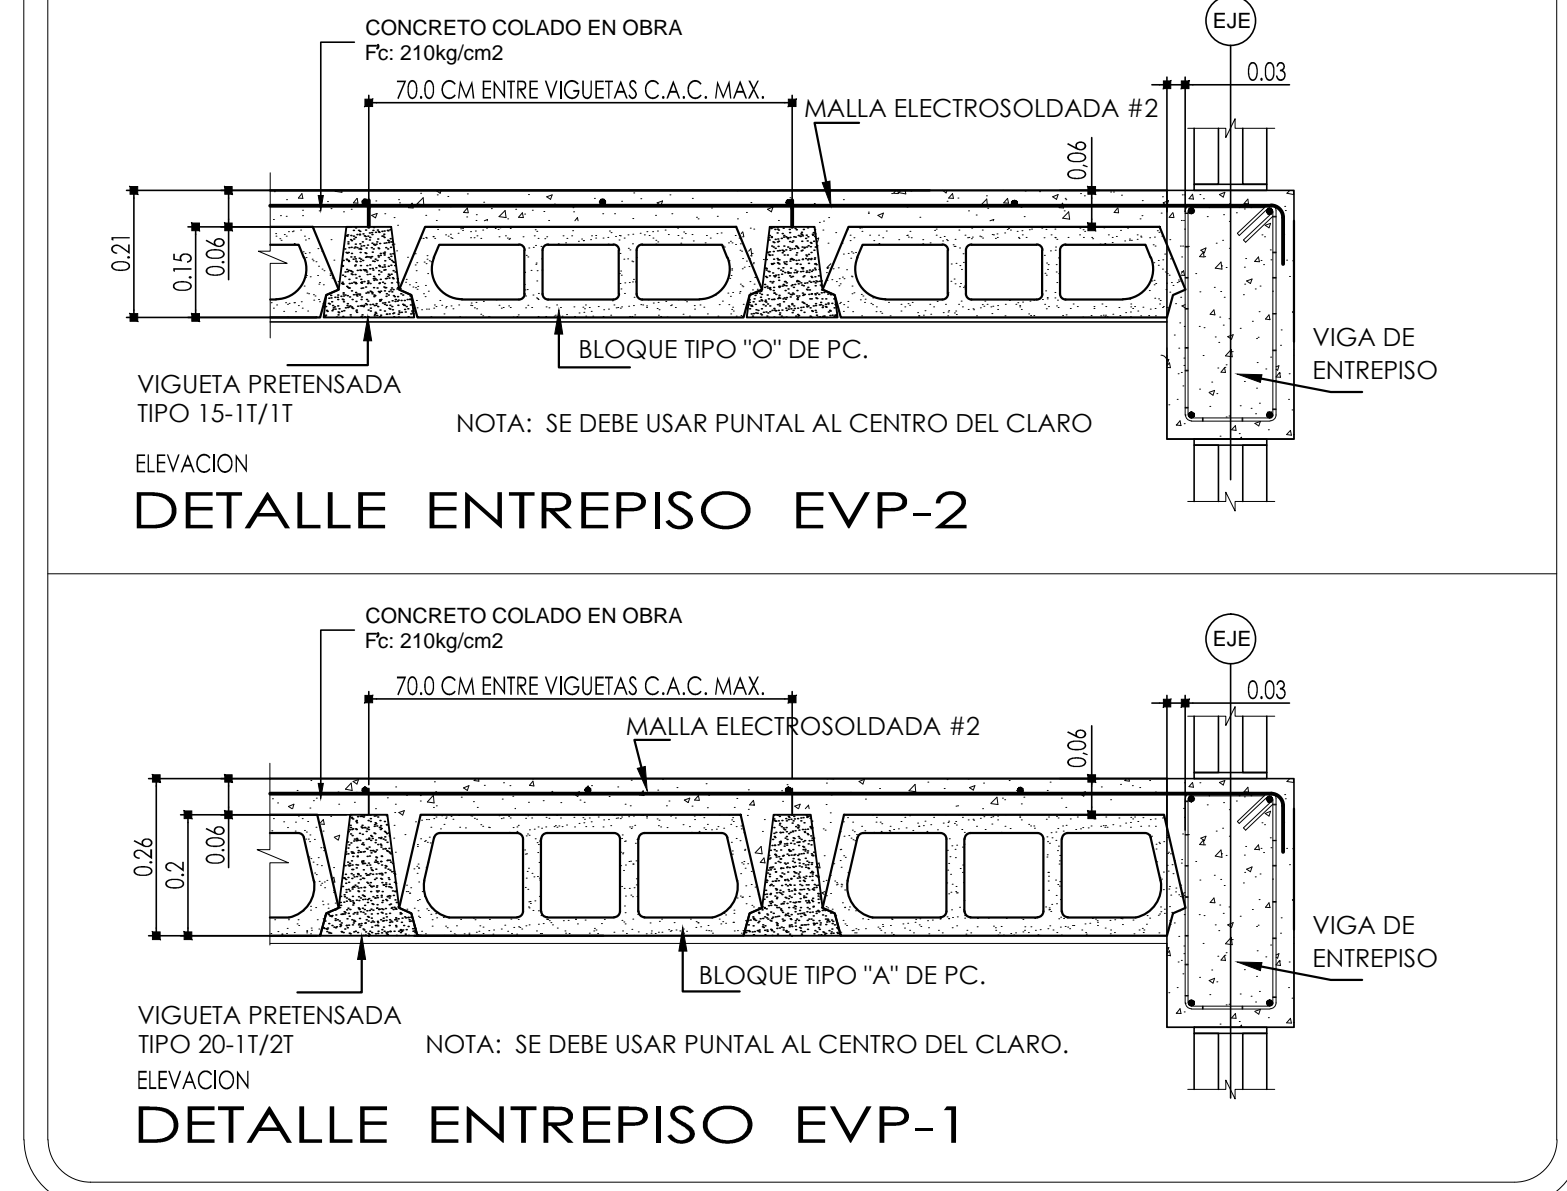

**DETALLE DE VIGAS DE DIAFRAGMA.**

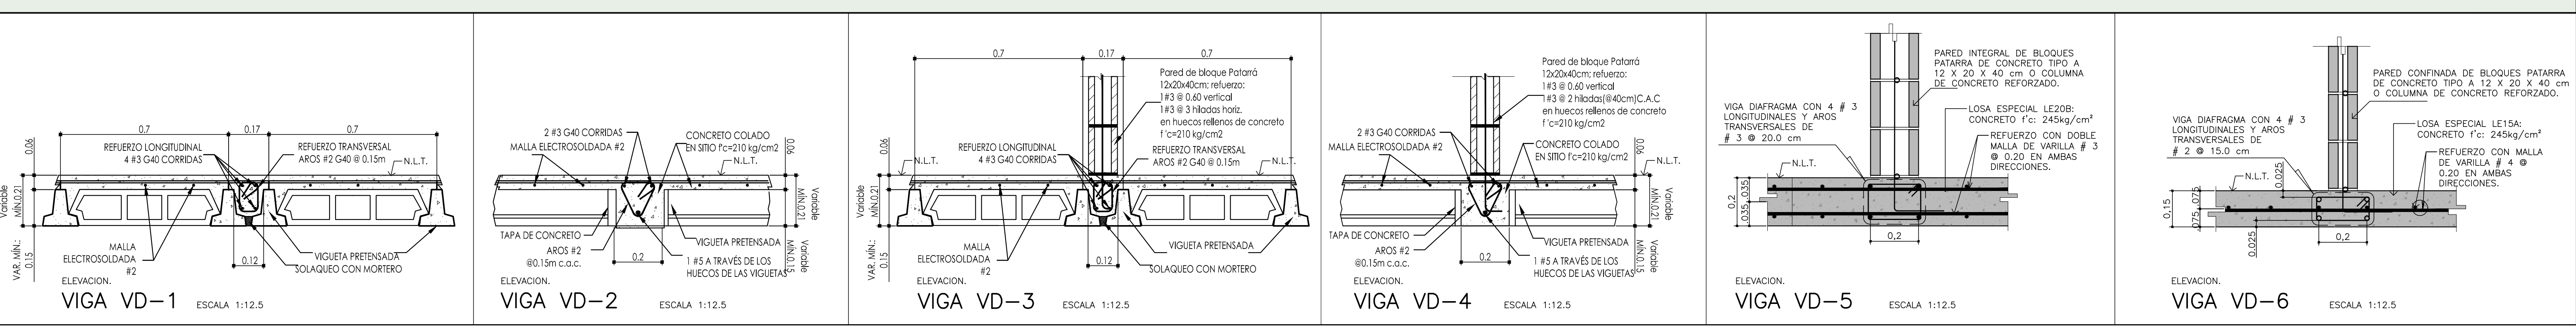

PROYECTO:  
**NUCLEO TECNOLOGIAS DE INFORMACION Y COMUNICACION.**

PROPIETARIO:  
**INSTITUTO TECNOLÓGICO DE COSTA RICA**

PROVINCIA: 03 CARTAGO	CANTON: 01 CARTAGO	DISTRITO: 01 ORIENTAL
NOMBRE:		09 DULCE NOMBRE

**TEC** Tecnológico de Costa Rica

**OFICINA DE INGENIERÍA**  
EXTENSION: 2399 FAX: 552 - 7952  
LA INGENIERIA Y LA ARQUITECTURA AL SERVICIO DEL TEC.  
DIRECTOR: ING. SAUL FERNANDEZ ESPINOZA.

PROFESIONAL RESPONSABLE DEL DISEÑO ARQUITECTÓNICO:  
NOMBRE: **LUIS MANUEL ESPINOZA ROJAS**

FIRMA: \_\_\_\_\_ #REG. **A-11232**

PROFESIONAL RESPONSABLE DE LA DIRECCION TECNICA:  
NOMBRE: \_\_\_\_\_ #REG. \_\_\_\_\_

PROFESIONAL RESPONSABLE DE LA INSPECCION ARQUITECTONICA:  
NOMBRE: **LUIS MANUEL ESPINOZA ROJAS**

FIRMA: \_\_\_\_\_ #REG. **A-11232**

PROFESIONAL RESPONSABLE DEL DISEÑO ESTRUCTURAL:  
NOMBRE: **ORLANDO MORALES QUINTANA**

FIRMA: \_\_\_\_\_ #REG. **IC-1730**

PROFESIONAL RESPONSABLE DE LA INSPECCION ESTRUCTURAL Y CIVIL:  
NOMBRE: **ORLANDO MORALES QUINTANA**

FIRMA: \_\_\_\_\_ #REG. **IC-1730**

PROFESIONAL RESPONSABLE DEL DISEÑO E INSPECCION ELECTRICA:  
NOMBRE: **MARCELO PONTIGO AGUILAR**

FIRMA: \_\_\_\_\_ #REG. **IME-9710**

PROFESIONAL RESPONSABLE DEL DISEÑO E INSPECCION MECANICA:  
NOMBRE: **MARCELO PONTIGO AGUILAR**

FIRMA: \_\_\_\_\_ #REG. **IME-9710**

INFORMACION DEL REGISTRO PUBLICO:  
PROPIETARIO: **INSTITUTO TECNOLÓGICO DE COSTA RICA**

# DE CATASTRO: **C-1515005-2011**

SITIAS: \_\_\_\_\_

CONTENIDO:  
PLANTA ESTRUCTURAL DE ENTREPISO NIVEL 3 Y  
DETALLES DE VIGA DIAFRAGMA.

FORMATO: OTEC\_3062014\_115x75CM

ESCALA:	FECHA:	# DE LAMINA:
INDICADA	JULIO-2014	<b>S-20</b>