



PLANTA ESTRUCTURAL DE ENTREPISO DEL NIVEL 4

ESCALA 1:75 10.50 metros.

NOTAS IMPORTANTES:  
 1) SALVO INDICACION DIFERENTE ANOTADA ENTRE PARENTESIS, EL NIVEL SUPERIOR ( NS ) DE TODAS LAS VIGAS INDICADAS EN ESTA PLANTA ESTRUCTURALES ES NS.-0+8.75.  
 2) SALVO OTRA INDICACION DIFERENTE ANOTADA ENTRE PARENTESIS, EL NIVEL SUPERIOR ( NS ) DE TODOS LOS ENTREPIEDOS INDICADOS EN ESTA PLANTA ESTRUCTURAL ES NS.-0+10.50.

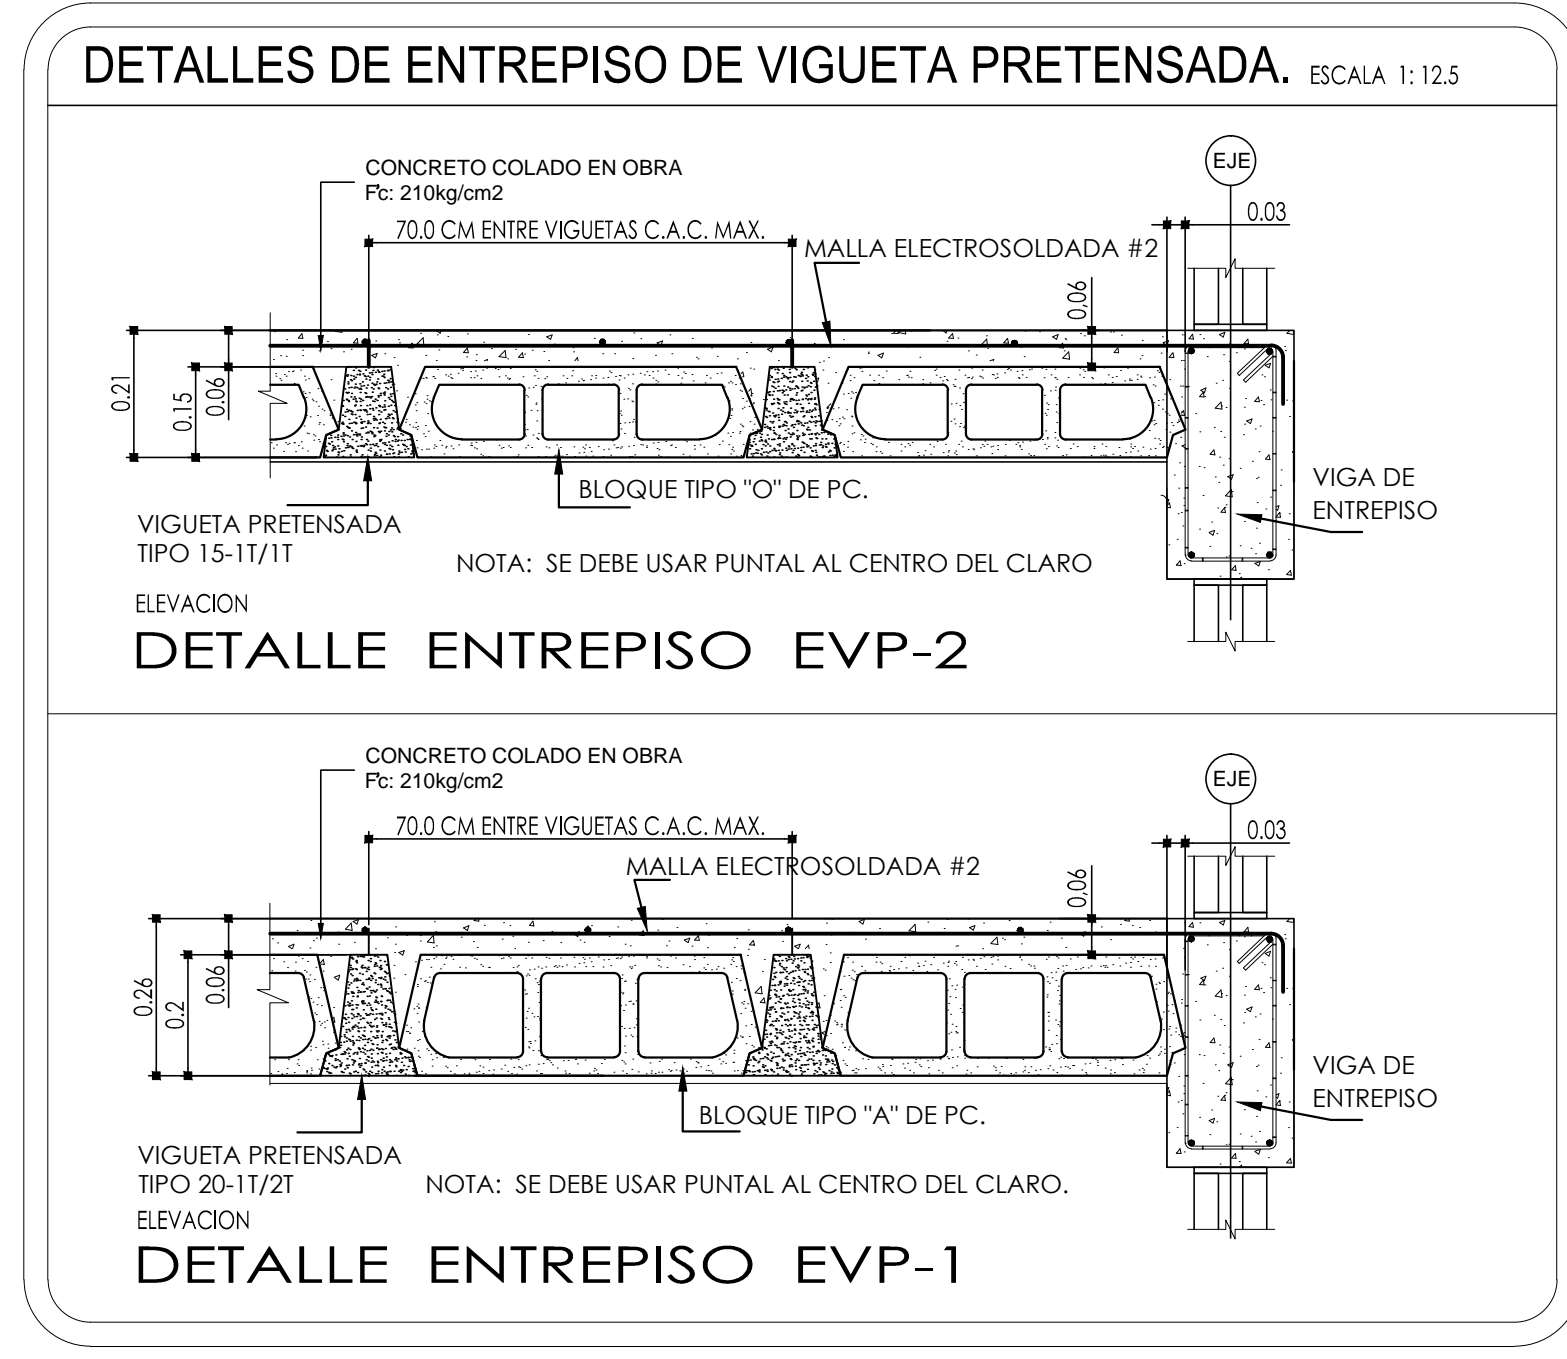

DETALLE DE VIGAS DE DIAFRAGMA.

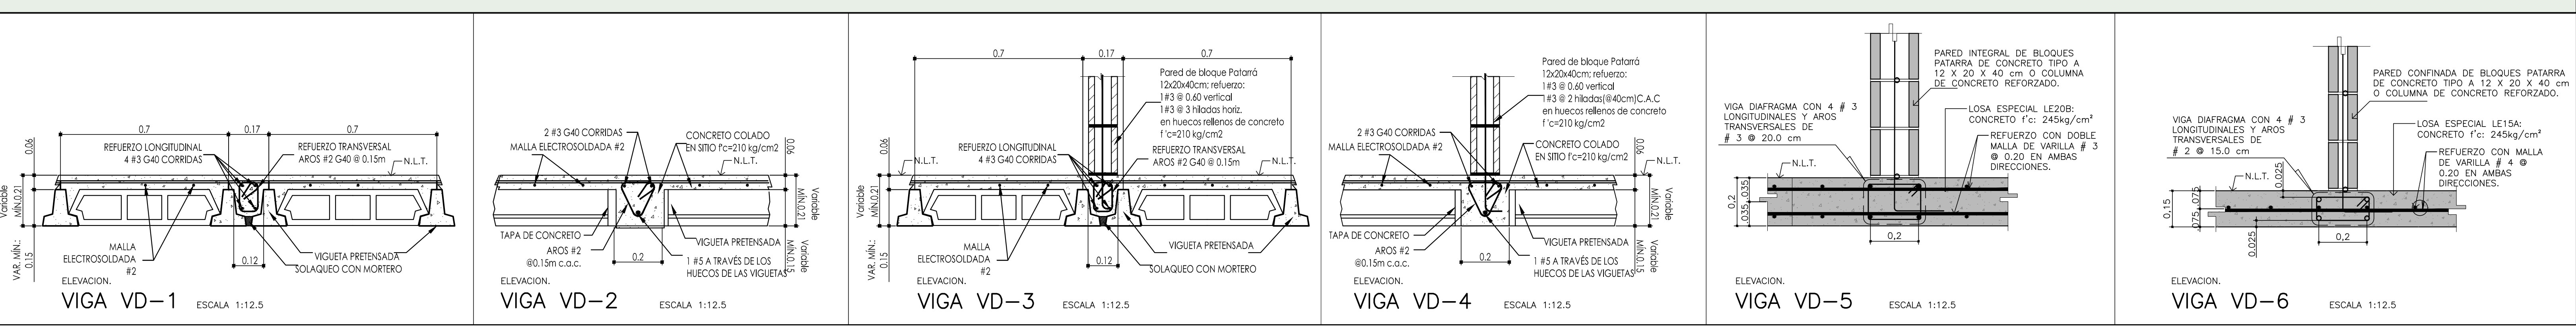

PROYECTO:  
**NUCLEO TECNOLOGIAS DE INFORMACION Y COMUNICACION.**

PROPIETARIO:  
**INSTITUTO TECNOLÓGICO DE COSTA RICA**

PROVINCIA: 03 CARTAGO CANTON: 01 CARTAGO DISTRITO: 01 ORIENTAL  
 # DE CATASTRO: 09 DULCE NOMBRE

**TEC** | Tecnológico de Costa Rica

OFICINA DE INGENIERÍA  
 EXTENSION: 2399 FAX: 552 - 7952  
 LA INGENIERIA Y LA ARQUITECTURA AL SERVICIO DEL TEC.  
 DIRECTOR: ING. SAUL FERNANDEZ ESPINOZA.

DIBUJADOR: ALFONSO CERDAS DIBUJANTE: ARQUITECTONICO.

PROFESIONAL RESPONSABLE DEL DISEÑO ARQUITECTÓNICO:  
 NOMBRE: **LUIS MANUEL ESPINOZA ROJAS**  
 FIRMA: \_\_\_\_\_ #REG. **A-11232**

PROFESIONAL RESPONSABLE DE LA DIRECCION TECNICA:  
 NOMBRE: \_\_\_\_\_ #REG. \_\_\_\_\_

PROFESIONAL RESPONSABLE DE LA INSPECCION ARQUITECTONICA:  
 NOMBRE: **LUIS MANUEL ESPINOZA ROJAS**  
 FIRMA: \_\_\_\_\_ #REG. **A-11232**

PROFESIONAL RESPONSABLE DEL DISEÑO ESTRUCTURAL:  
 NOMBRE: **ORLANDO MORALES QUINTANA**  
 FIRMA: \_\_\_\_\_ #REG. **IC-1730**

PROFESIONAL RESPONSABLE DE LA INSPECCION ESTRUCTURAL Y CIVIL:  
 NOMBRE: **ORLANDO MORALES QUINTANA**  
 FIRMA: \_\_\_\_\_ #REG. **IC-1730**

PROFESIONAL RESPONSABLE DEL DISEÑO E INSPECCION ELECTRICA:  
 NOMBRE: **MARCELO PONTIGO AGUILAR**  
 FIRMA: \_\_\_\_\_ #REG. **IME-9710**

PROFESIONAL RESPONSABLE DEL DISEÑO E INSPECCION MECANICA:  
 NOMBRE: **MARCELO PONTIGO AGUILAR**  
 FIRMA: \_\_\_\_\_ #REG. **IME-9710**

INFORMACION DEL REGISTRO PUBLICO:  
 PROPIETARIO: **INSTITUTO TECNOLÓGICO DE COSTA RICA**  
 # DE CATASTRO: **C-1515005-2011**  
 SITAS: \_\_\_\_\_

CONTENIDO:  
 PLANTA ESTRUCTURAL DE ENTREPISO NIVEL 4 Y  
 DETALLES DE VIGA DIAFRAGMA.

FORMATO: OITFC\_3062014\_115x75CM

ESCALA: \_\_\_\_\_ FECHA: \_\_\_\_\_ # DE LAMINA:  
 INDICADA JULIO-2014 **S-21**