



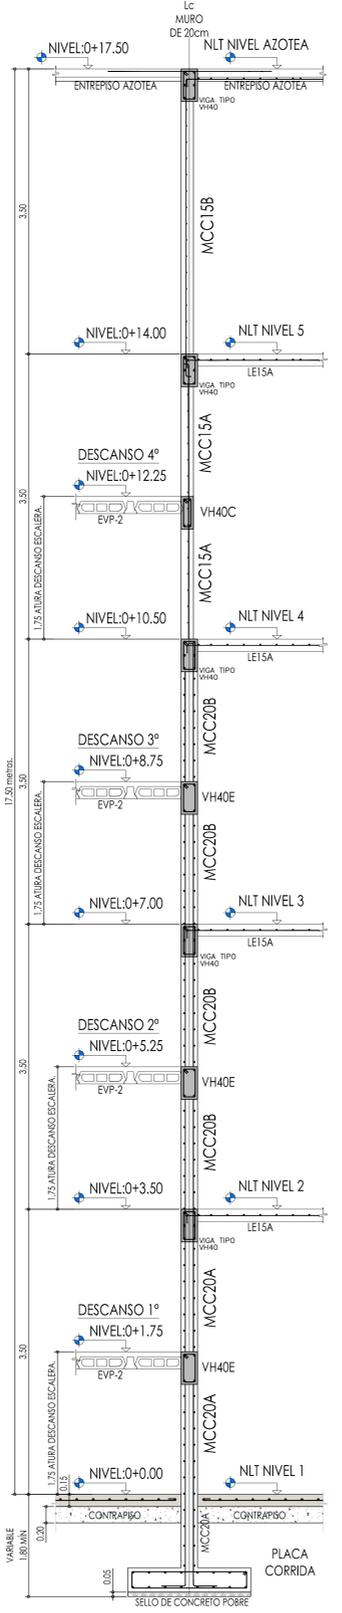


SECCION TIPICA MUROS  
ME-01A, ME-01B, ME-06,  
ME-11, ME-12, ME-14A,  
ME-14B Y ME-15A  
ESCALA 1:33 1/3

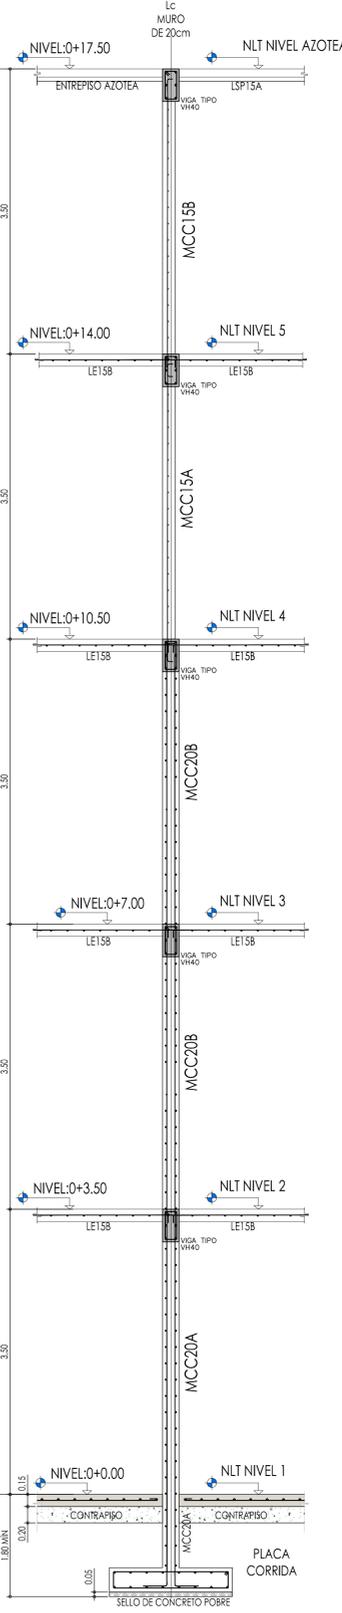


SECCION TIPICA MUROS  
ME-02 Y ME-03  
ESCALA 1:33 1/3




SECCION TIPICA MUROS  
ME-04, ME-05, ME-07,  
ME-10, ME-18, ME-19 Y  
ME-24  
ESCALA 1:33 1/3

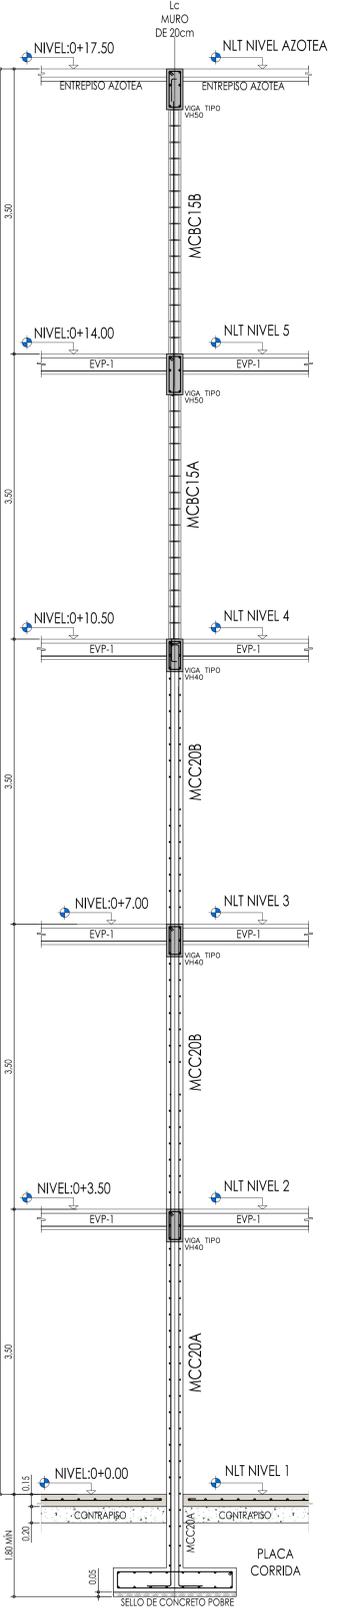

SECCION TIPICA MUROS  
ME-08, ME-09 Y ME-13  
ESCALA 1:33 1/3

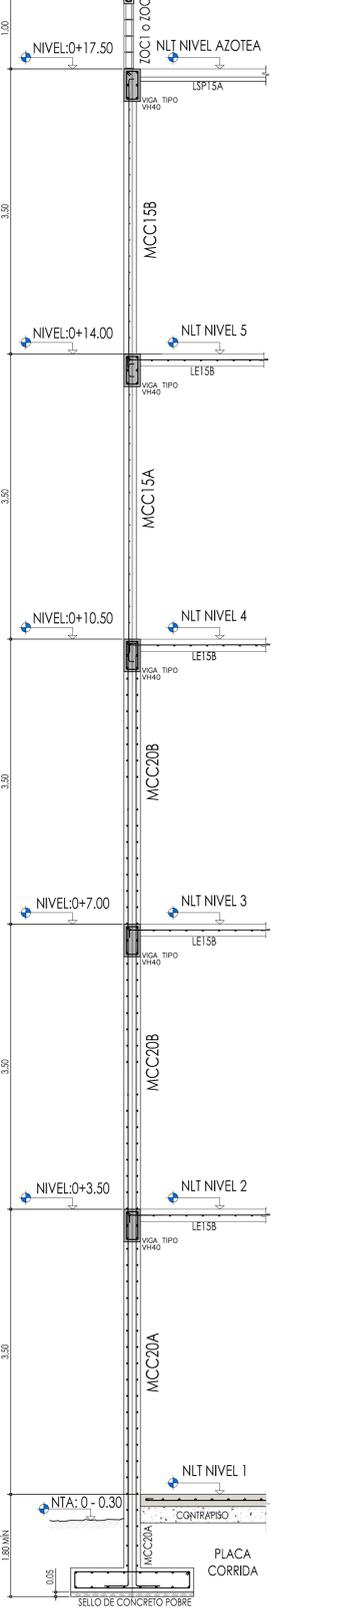

SECCION TIPICA MUROS  
ME-17, ME-20, ME-21 Y  
ME-22

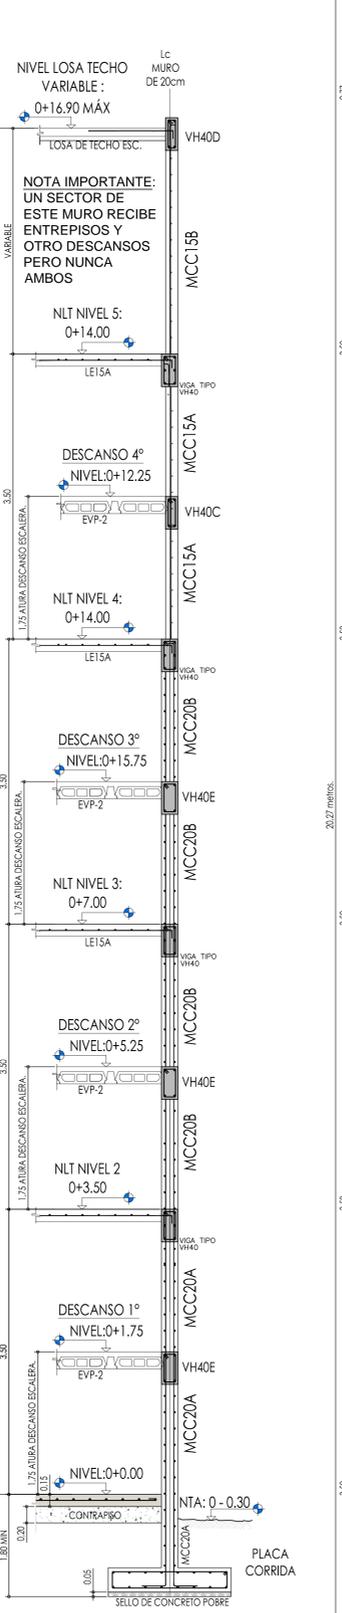

SECCION TIPICA MURO  
ME-23  
ESCALA 1:33 1/3



SECCION TIPICA MUROS  
ME-15B Y ME-16  
ESCALA 1:33 1/3

SECCIONES TÍPICAS DE MUROS DE CORTE Y CARGA ESCALA 1:33.3

PROYECTO:  
NUCLEO TECNOLOGIAS DE  
INFORMACION Y COMUNICACION.

PROPIETARIO:  
INSTITUTO TECNOLÓGICO DE COSTA RICA

|                                  |                       |                               |
|----------------------------------|-----------------------|-------------------------------|
| PROVINCIA:<br>03 CARTAGO         | CANTON:<br>01 CARTAGO | DISTRITO:<br>01 ORIENTAL      |
| # DE CATASTRO:<br>C-1515005-2011 |                       | DISTRICTO:<br>09 DULCE NOMBRE |

TEC | Tecnológico  
de Costa Rica

OFICINA DE INGENIERÍA  
EXTENSION: 2399 FAX: 552 - 7952  
LA INGENIERIA Y LA ARQUITECTURA AL SERVICIO DEL TEC.  
DIRECTOR: ING. SAUL FERNANDEZ ESPINOZA.

DIBUJO: A. GERDAS, G. MORALES

PROFESIONAL RESPONSABLE DEL DISEÑO ARQUITECTÓNICO:  
NOMBRE: LUIS MANUEL ESPINOZA ROJAS  
FIRMA: \_\_\_\_\_ #REG. A-11232

PROFESIONAL RESPONSABLE DE LA DIRECCION TECNICA:  
NOMBRE: \_\_\_\_\_ #REG. \_\_\_\_\_

PROFESIONAL RESPONSABLE DE LA INSPECCION ARQUITECTONICA:  
NOMBRE: LUIS MANUEL ESPINOZA ROJAS  
FIRMA: \_\_\_\_\_ #REG. A-11232

PROFESIONAL RESPONSABLE DEL DISEÑO ESTRUCTURAL:  
NOMBRE: ORLANDO MORALES QUINTANA  
FIRMA: \_\_\_\_\_ #REG. IC-1730

PROFESIONAL RESPONSABLE DE LA INSPECCION ESTRUCTURAL Y CIVIL:  
NOMBRE: ORLANDO MORALES QUINTANA  
FIRMA: \_\_\_\_\_ #REG. IC-1730

PROFESIONAL RESPONSABLE DEL DISEÑO E INSPECCION ELECTRICA:  
NOMBRE: MARCELO PONTIGO AGUILAR  
FIRMA: \_\_\_\_\_ #REG. IME-9710

PROFESIONAL RESPONSABLE DEL DISEÑO E INSPECCION MECANICA:  
NOMBRE: MARCELO PONTIGO AGUILAR  
FIRMA: \_\_\_\_\_ #REG. IME-9710

INFORMACION DEL REGISTRO PUBLICO:  
PROPIETARIO INSTITUTO TECNOLÓGICO DE COSTA RICA  
# DE CATASTRO: C-1515005-2011  
SITAS: \_\_\_\_\_

CONTENIDO:  
SECCIONES TÍPICAS DE MUROS DE CORTE Y CARGA

FORMATO: OITFC\_3062014\_115x75CM

|                     |                      |                      |
|---------------------|----------------------|----------------------|
| ESCALA:<br>INDICADA | FECHA:<br>JULIO-2014 | # DE LAMINA:<br>S-29 |
|---------------------|----------------------|----------------------|