EL CONTENIDO DE ESTA LAMINA ES PROPIEDAD INTELECTUAL DE CADA UNO DE LOS AUTORES Y ESTA PROTEGIDO POR LA LEY DE PROPIEDAD INTELECTUAL Y DERECHOS DE AUTOR. EL ART. 191 DE LA LEY 6683 DE DERECHOS PATRIMONIALES PROHIBE LA REPRODUCCION TOTAL O PARCIAL. SOLO PODRA SER UTILIZADO CON LA DEBIDA AUTORIZACION.

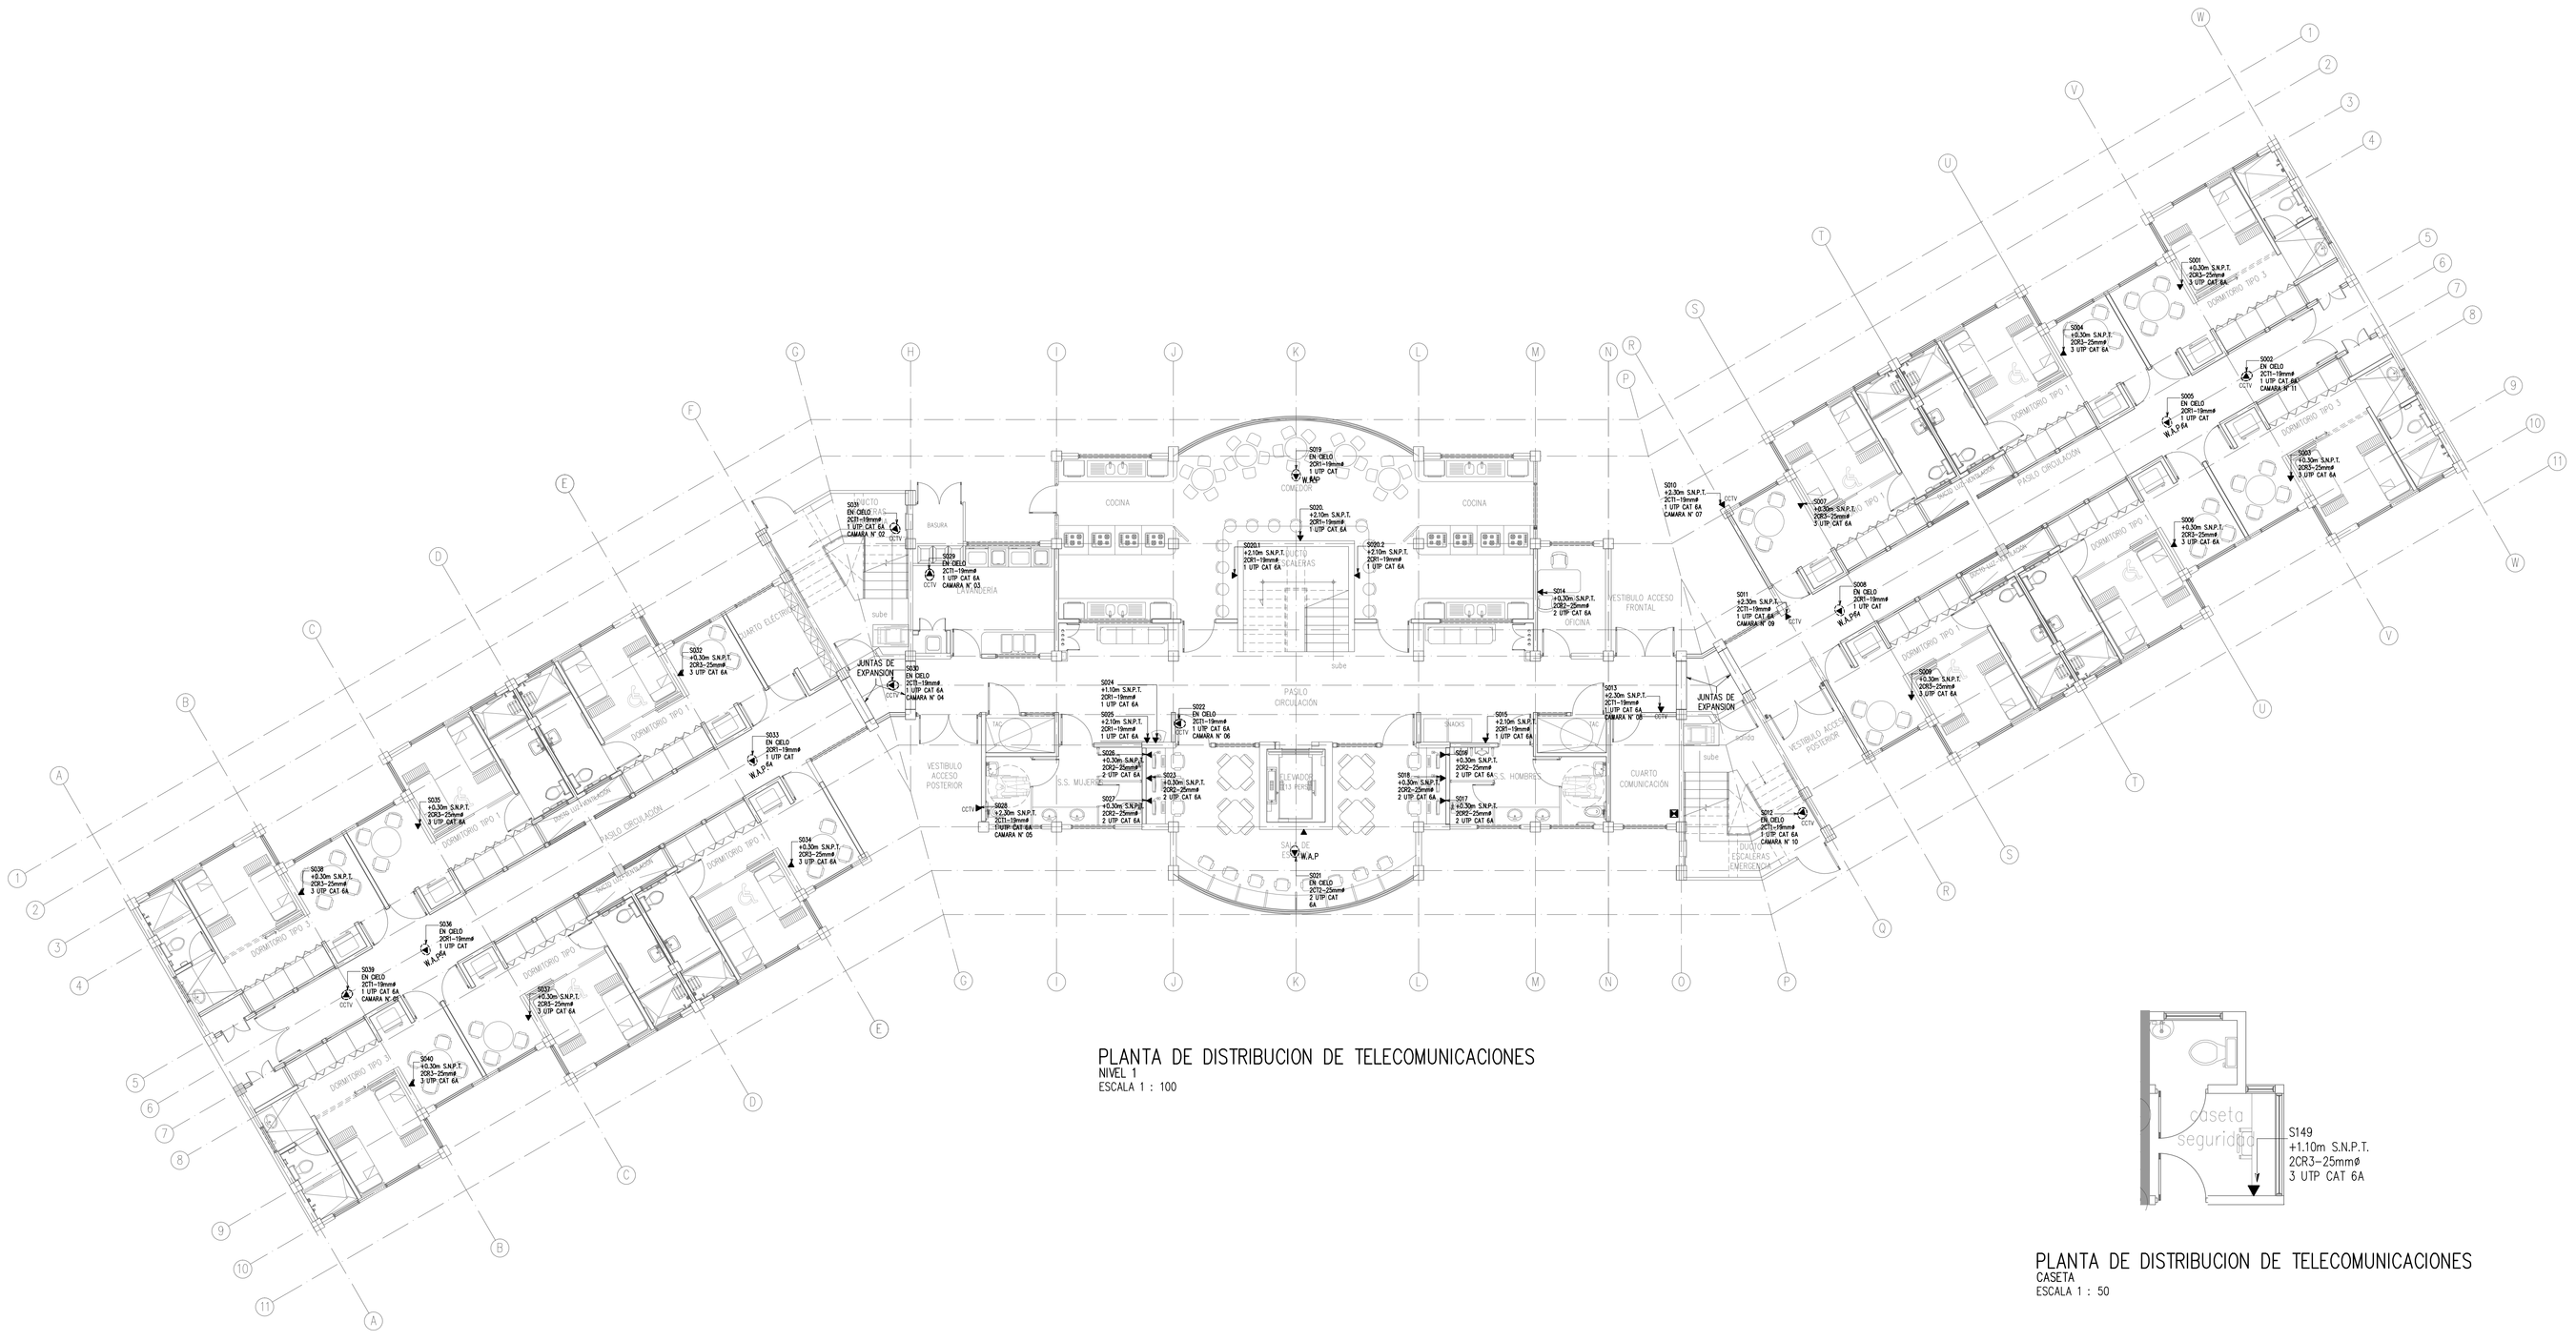

PLANTA DE DISTRIBUCION DE TELECOMUNICACIONES
NIVEL 1
ESCALA 1 : 100

PLANTA DE DISTRIBUCION DE TELECOMUNICACIONES
CASETA
ESCALA 1 : 50

PROYECTO:
RESIDENCIAS ESTUDIANTILES

PROPIETARIO
INSTITUTO TECNOLÓGICO DE COSTA RICA
ced jur 4-000042145

TEC | Tecnológico de Costa Rica

OFICINA DE INGENIERIA
EXTENSION: 2269 FAX: 552 - 7502
LA INGENIERIA Y LA ARQUITECTURA AL SERVICIO DEL TEC.
DIRECTOR: ING. SAUL FERNANDEZ ESPINOZA.

PROVINCIA	CANTON	DISTRITO
03 CARTAGO	01 CARTAGO	01 ORIENTAL
		09 DULCE NOMBRE

DIBUJO:

PROF RESPONSABLE DE LA DIRECCION TECNICA:
NOMBRE:
FIRMA: # _____

DISEÑO E INSPECCIÓN ARQUITECTONICO:
NOMBRE: ARQ. DISNERY MENA OROZCO
FIRMA: # A-10859

DISEÑO E INSPECCIÓN ESTRUCTURAL:
NOMBRE: ING. MAURICIO CARRANZA SOLANO
FIRMA: # IC-8442

DISEÑO E INSPECCION ELECTROMECANICA:
NOMBRE: ING. MARCELO PONTIGO AGUILAR
FIRMA: # IME-9710

INFORMACION DEL REGISTRO PUBLICO:
PROPIETARIO: INSTITUTO TECNOLÓGICO DE COSTA RICA
DE CATASTRO: C-1010005-2011
SITUACIÓN: PLANTA DE DISTRIBUCION DE TELECOMUNICACIONES NIVEL 1 Y CASETA.

CONTENIDO:

ESCALA	FECHA	LÁMINA
INDICADA	MARZO 2014	T-200-P

DIBUJO:

C:\Documents and Settings\Laura\Mis documentos\MPA\Proyectos\TEC\E-200-P - Standard\Laminas\T-200-P.dwg ThuMar/13/2014 05:12pm