

DETALLE DE ALTURA DE LAS SEÑALES Y LOS EXTINTORES
ESCALA 1:25

TABLA DE EXTINTORES	
	EXTINTOR CON ABC POLVO QUÍMICO DE 4.54 kg
	GABINETE DOBLE PARA EXTINTORES (70x70x25) CON BC DIÓXIDO DE CARBONO DE 4.54 kg Y CON A AGUA A PRESIÓN DE 9.7 l
	EXTINTOR CON A AGUA A PRESIÓN DE 9.7 l
	EXTINTOR CON BC DIÓXIDO DE CARBONO DE 4.54 kg

ESPECIFICACIONES DE SEGURIDAD PARA EL EDIFICIO DE ELECTRONICA
ELABORADO POR: ING. GABRIELA HERNÁNDEZ GÓMEZ

ESPECIFICACIONES DE ILUMINACIÓN DE EMERGENCIA

- LA ILUMINACIÓN DE EMERGENCIA DEBERÁ SER PROPORCIONADA POR UN PERIODO DE 90 MINUTOS QUE SEA CONSTANTE Y CAPAZ DE FUNCIONAR SIN INTERVENCIÓN MANUAL. EN CASO DE FALLA DE LA ILUMINACIÓN NORMAL (SEGÚN NFPA 101, CAPÍTULO 7, SECCIÓN 7.9).
- EL DESEMPEÑO DEBERÁ SER DE 10 LUX PROMEDIO EN EL INICIO Y DE 1 LUX AL FINAL DE LAS VÍAS MEDIAS A NIVEL DEL SUELO. EL PROMEDIO NO MENOR A 6 LUX Y 0.6 LUX AL FINAL DE LA DURACIÓN DE LA ILUMINACIÓN (SEGÚN NFPA 101, CAPÍTULO 7, SECCIÓN 7.9).

ESPECIFICACIONES DE LA SEÑALIZACIÓN DE EVACUACIÓN:

- TODA LA SEÑALIZACIÓN DE LAS VÍAS DE EVACUACIÓN DEBERÁ CUMPLIR CON LA NORMA NTE 21-02-00-2002 SEGURIDAD CONTRA INCENDIOS: SEÑALIZACIÓN DE SEGURIDAD. VÍAS DE EVACUACIÓN.
- LA SEÑALIZACIÓN DE LAS VÍAS DE EVACUACIÓN Y SALIDAS COMUNES O DE EMERGENCIA DEBERÁN CUMPLIR CON LAS DIMENSIONES ESTABLECIDAS PARA DISTANCIAS MÁXIMAS DE OBSERVACIÓN INFERIOR O IGUAL A 10 M CORRESPONDIENTE CON LA NTE 21-02-00-2002 ANTES DE INDICACIÓN.
- LA SEÑALIZACIÓN DE EVACUACIÓN LOCALIZADA EN EL INTERIOR DEL EDIFICIO, EXCEPTUANDO LOS RÓTULOS DIRECCIONALES Y CUALQUIER OTRO ANEXADO EN LA TABLA DE SEÑALIZACIÓN, SERÁN DE ACRILICO CON FONDO EN MATERIAL REFLECTIVO COLOR VERDE Y MATERIAL FOTOLUMINISCENTE COLOR BLANCO PARA EXTINTORES.

PARA LA LEGENDA Y/O PICTOGRAMAS, SE COLOCARÁN SEGÚN LAS ESPECIFICACIONES INDICADAS EN LAS LÁMINAS CONCERNIENTES, MEDIANTE TORNILLOS SEPARADORES DE ALUMINIO.

- SE COLOCARÁN EN LA TABLA DE SEÑALIZACIÓN, INDICANDO TAMBIÉN EN LA TABLA DE SEÑALIZACIÓN, A UNA ALTURA DE 1.60 METROS MEDIO DESDE EL JE DE CENTRO SOBRE EL NIVEL DE PISO TERMINADO. EL MATERIAL DEL MISMO SERÁ DE ACRILICO CON GRADO DE INGENIERIA, COLOCADO CON TORNILLOS SEPARADORES DE ALUMINIO.
- SE COLOCARÁN BOTIQUINES BÁSICOS DE PRIMEROS AUXILIOS Y CAMILLAS CON DIFUSORES ARAÑA DE ADULTO EN LOS LUGARES INDICADOS EN LA LÁMINA. TODAS LAS CAMILLAS SE COLOCARÁN A NIVEL DE PARED, A NIVEL VERTICAL POR MEDIO DE GANCHOS DE HIERRO Y CON LA ROTULACIÓN RESPECTIVA PARA CAMILLAS Y BOTIQUINES QUE SE ENCUENTRA INDICADA EN LA TABLA DE SEÑALIZACIÓN.

ESPECIFICACIONES DE EXTINTORES PORTÁTILES

- LOS GABINETES PARA EXTINTORES SERÁN DE HIERRO ESMALTADO AL HORNO, COLOR ROJO ESTANDAR, INSTALADOS EN PARED POR MEDIO DE AL MENOS CUATRO TORNILLOS DEBERÁN TENER PUERTA DE VIDRIO TEMPORADO DE SEGURIDAD, CON LLAVIN MASTREADO Y MANTILLO DE HIERRO.
- LAS DIMENSIONES DE LOS GABINETES DOBLES SERÁN DE 70 CM DE ALTO X 70 CM DE ANCHO X 25 CM DE PROFUNDIDAD PARA UBICAR EXTINTORES DE CLASE A Y BC.
- TODOS LOS GABINETES DEL EDIFICIO DEBERÁN ABRISE A TRAVÉS DE LLAVIN MASTREA, Y SE DEBERÁ ENTREGAR AL MENOS DOS COPIAS POR GABINETE PARA EL USUARIO (EXCEPTO QUE SE ESPECIFIQUE OTRO SEÑALAMIENTO).
- LA ALTURA DE UBICACIÓN DEL GABINETE SERÁ DE 90 CM MEDIO DESDE EL NIVEL DE PISO TERMINADO HASTA LA BASE

INFERIOR DEL MISMO (VER DETALLE DE ALTURA DE GABINETES PARA EXTINTORES).


- EN LA PARTE SUPERIOR DE LOS GABINETES SE COLOCARÁ UN RÓTULO DE PVC CON ADHESIVO DOBLE QUE DETALLE EL TIPO DE FUEGO QUE COMBATA EL EXTINTOR. EN LA TABLA DE SEÑALIZACIÓN SE PRESENTA UN RÓTULO DISEÑADO ESPECÍFICAMENTE PARA LA BATERÍA DE EXTINTORES CONFORMADA POR UN EXTINTOR PORTÁTIL PARA FUEGO CLASE A Y OTRO BC. EN EL CASO DE LOS EXTINTORES ABC, SE DEBERÁ DISPONER DEL OTRO RÓTULO QUE SE ESPECIFICA EN LÁMINAS 6. ADICIONALMENTE, SE COLOCARÁ UN RÓTULO TRIANGULAR DE ACRILICO FLUADO CON TORNILLOS SEPARADORES DE ALUMINIO QUE SEÑALE LA UBICACIÓN DEL GABINETE CON EXTINTORES.
- CADA EXTINTOR UBICADO DENTRO DE GABINETES DEBERÁ ESTAR SUJETO POR MEDIO DE UN GANCHO DE HIERRO A LA PARED DONDE SE COLOQUE EL GABINETE, DE TAL FORMA QUE EL CUERPO DEL EXTINTOR NO DESCANSE SOBRE LA BASE DEL GABINETE PARA QUE NO AFECTE SU ESTRUCTURA.
- LOS EXTINTORES ANCLADOS DIRECTAMENTE A LA PARED DEBERÁN SUJETARSE TAMBIÉN POR MEDIO DE GANCHOS DE HIERRO DE COLOR ROJO ESTANDAR O DE ALUMINIO SEGÚN EL TIPO DE EXTINTOR PORTÁTIL.
- LOS EXTINTORES ANCLADOS DEBEN ESTAR INSTALADOS DE TAL FORMA QUE SU PARTE INFERIOR NO ESTE A MÁS DE 1.25 M POR ENCIMA DEL NIVEL DE PISO TERMINADO. EL ESPACIO LIBRE ENTRE LA PARTE INFERIOR DEL EXTINTOR Y EL PISO NO DEBERÁ SER MENOR DE 10 CM (CORRESPONDIENTE CON LA NFPA 101). EN EL DETALLE DE ALTURA DE LOS EXTINTORES SE INDICA LA UBICACIÓN DE ESTOS, QUE TAMBIÉN SERÁ DE 90 CM MEDIDOS DESDE EL NIVEL DE PISO TERMINADO HASTA LA BASE DEL EXTINTOR.
- LAS INSTRUCCIONES DE OPERACIÓN DE TODOS LOS EXTINTORES DEBERÁ ESTAR UBICADA SOBRE LA PARTE

DELANTERA DEL CUERPO DEL MISMO. EL IDIOMA ESPAÑOL Y SER CLARAMENTE VISIBLES (CORRESPONDIENTE A LA NFPA 10).

- LOS EXTINTORES PORTÁTILES DEBERÁN MANTENERSE TOTALMENTE CARGADOS, EN CONDICIÓN OPERABLE Y EN SUS LUGARES ASIGNADOS EN TODO MOMENTO.
- CUALQUIER OTRA ESPECIFICACIÓN DE LA ROTULACIÓN DE EXTINTORES SE ENCUENTRA INDICADA EN LA TABLA DE SEÑALIZACIÓN.
- LOS EXTINTORES DEBERÁN CUMPLIR O SUPERAR LAS CARACTERÍSTICAS DE LOS EXTINTORES MARCA SADOGER, AMEREX O BUCKEY. LAS CAPACIDADES DE CADA UNO ESTÁN INDICADAS EN LA TABLA DE EXTINTORES.
- SE COLOCARÁ EN CADA PUNTO INDICADO EN LÁMINA UNA CAMILLA CON TODOS LOS DISPOSITIVOS (ARAÑA DE ADULTO, COLLAR CERVICAL RÍGIDO, SOPORTE LATERAL PARA CABEZA) Y BOTIQUÍN BÁSICO DE PRIMEROS AUXILIOS CON TODOS LOS ELEMENTOS ESTABLECIDOS EN EL ARTÍCULO #99 DEL REGLAMENTO GENERAL DE SEGURIDAD E HIGIENE EN EL TRABAJO.

ESPECIFICACIONES DE ROTULACIÓN:

- LA ROTULACIÓN DE LOS SERVICIOS SANITARIOS Y DUCHAS SERÁN DE PVC COLOCADOS MEDIANTE ADHESIVO DOBLE.
- LA ROTULACIÓN EN LA PARTE EXTERNA DEL EDIFICIO DEBERÁN SER DE ALUMINIO #16 CON FONDO EN MATERIAL REFLECTIVO Y GRADO DE INGENIERIA, SEGÚN LA TABLA DE SEÑALIZACIÓN.
- CUALQUIER OTRA ESPECIFICACIÓN DE LA ROTULACIÓN SE ENCUENTRA INDICADA EN LA TABLA DE SEÑALIZACIÓN.
- LA DENOMINACIÓN DE NIVEL DEL PISO TAMBIÉN DEBE SER

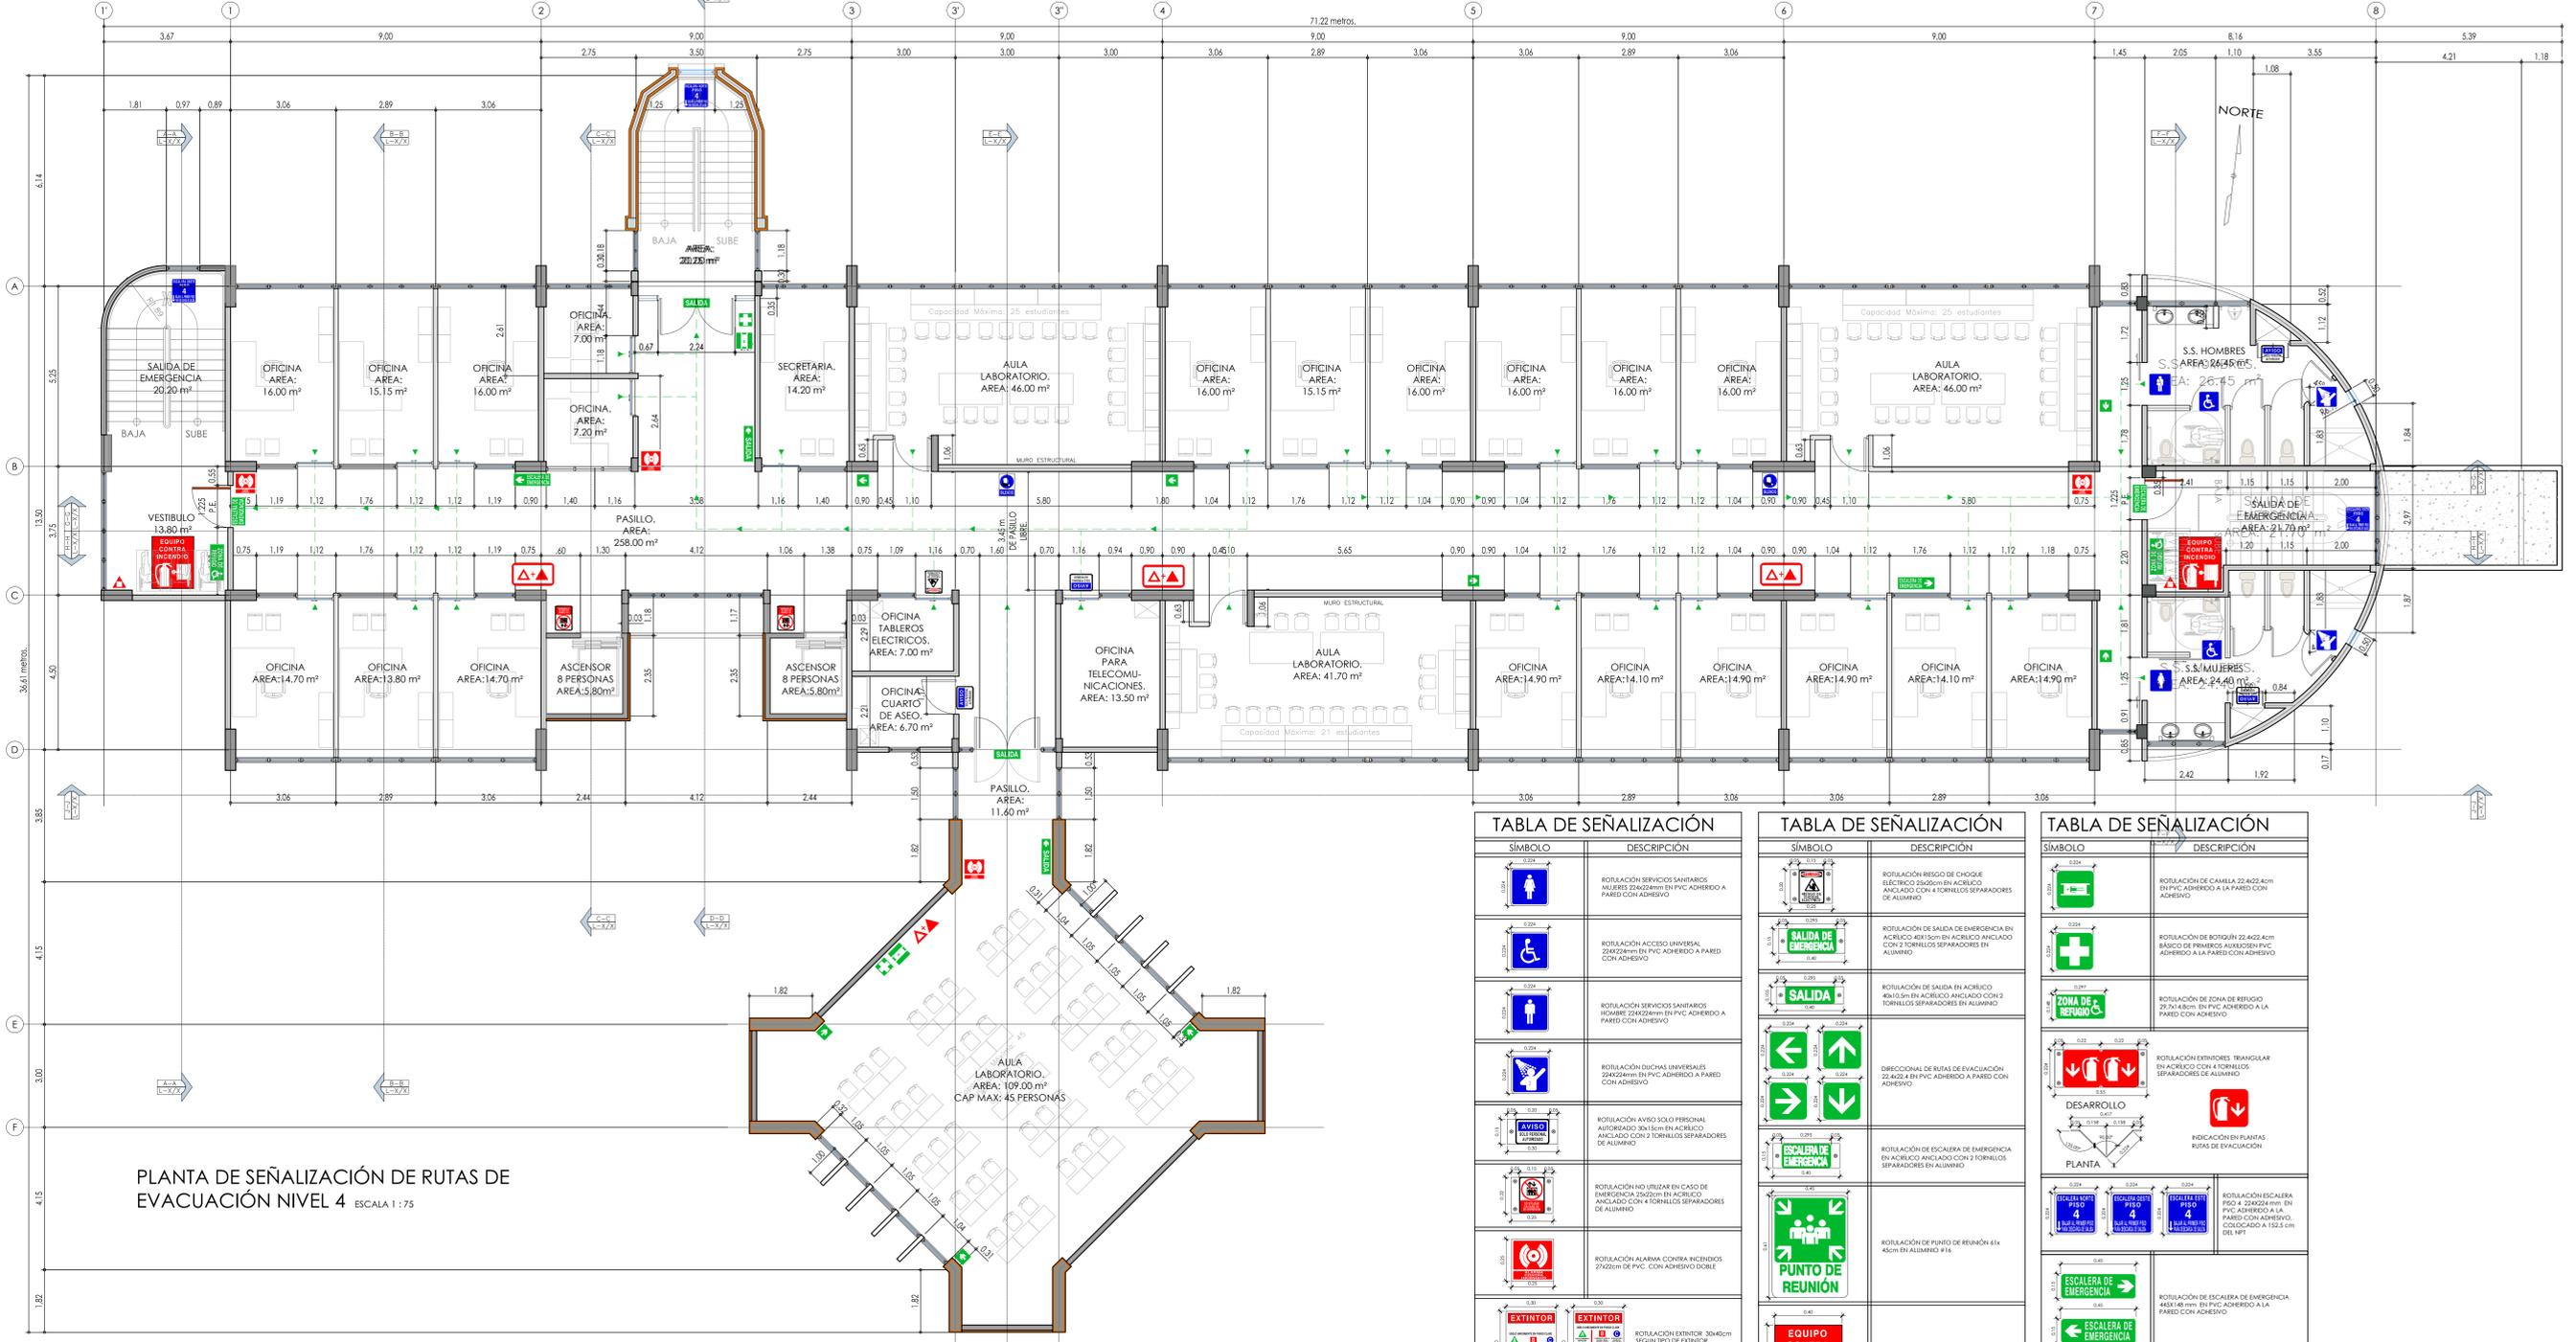

PLANTA DE SEÑALIZACIÓN DE RUTAS DE EVACUACIÓN NIVEL 4 ESCALA 1:75

TABLA DE SEÑALIZACIÓN	
SÍMBOLO	DESCRIPCIÓN
	ROTULACIÓN SERVICIOS SANITARIOS ALIERS 22422mm EN PVC ADHERIDO A PARED CON ADHESIVO
	ROTULACIÓN ACCESO UNIVERSAL 22422mm EN PVC ADHERIDO A PARED CON ADHESIVO
	ROTULACIÓN SERVICIOS SANITARIOS HOMBRE 22422mm EN PVC ADHERIDO A PARED CON ADHESIVO
	ROTULACIÓN DUCHAS UNIXEUALES 22422mm EN PVC ADHERIDO A PARED CON ADHESIVO
	ROTULACIÓN AVISO SOLO PERSONAL AUTORIZADO 22422mm EN ACRILICO ANCLADO CON 2 TORNILLOS SEPARADORES DE ALUMINIO
	ROTULACIÓN NO UTILIZAR EN CASO DE EMERGENCIA 22422mm EN ACRILICO ANCLADO CON 2 TORNILLOS SEPARADORES DE ALUMINIO
	ROTULACIÓN ALARMA CONTRA INCENDIOS 22422mm EN PVC CON ADHESIVO DOBLE
	ROTULACIÓN EXTINTOR 20422mm SEGÚN TIPO DE EXTINTOR PVC ADHERIDO A PARED CON ADHESIVO
	ROTULACIÓN SILENCIO 15022mm EN PVC ADHERIDO A PARED CON ADHESIVO

TABLA DE SEÑALIZACIÓN	
SÍMBOLO	DESCRIPCIÓN
	ROTULACIÓN RIESGO DE CHOQUE ELÉCTRICO 350x150mm EN ACRILICO ANCLADO CON 4 TORNILLOS SEPARADORES DE ALUMINIO
	ROTULACIÓN DE SALIDA DE EMERGENCIA EN ACRILICO 40x150mm EN ACRILICO ANCLADO CON 2 TORNILLOS SEPARADORES EN ALUMINIO
	ROTULACIÓN DE SALIDA EN ACRILICO 40x150mm EN PVC ADHERIDO CON 2 TORNILLOS SEPARADORES EN ALUMINIO
	DIRECCIONAL DE RUTAS DE EVACUACIÓN 22.402x4 EN PVC ADHERIDO A PARED CON ADHESIVO
	ROTULACIÓN DE ESCALERA DE EMERGENCIA EN ACRILICO CON 4 TORNILLOS SEPARADORES EN ALUMINIO
	ROTULACIÓN DE PUNTO DE REUNIÓN 41x40cm EN ALUMINIO #16
	ROTULACIÓN EXTINTOR Y MANGUERA 20422mm SEGÚN TIPO DE EXTINTOR EN PVC ADHERIDO A PARED CON ADHESIVO

TABLA DE SEÑALIZACIÓN	
SÍMBOLO	DESCRIPCIÓN
	ROTULACIÓN DE CAMILLA 22.402x40cm EN PVC ADHERIDO A LA PARED CON ADHESIVO
	ROTULACIÓN DE BOTIQUÍN 22.402x40cm BÁSICO DE PRIMEROS AUXILIOS EN PVC ADHERIDO A LA PARED CON ADHESIVO
	ROTULACIÓN DE ZONA DE REFUGIO 20.714x80mm EN PVC ADHERIDO A LA PARED CON ADHESIVO
	ROTULACIÓN EXTINTORES TRIANGULAR EN ACRILICO CON 4 TORNILLOS SEPARADORES DE ALUMINIO
	INDICACIÓN EN PLANAS RUTAS DE EVACUACIÓN
	ROTULACIÓN ESCALERA PISO X 22402x40mm EN PVC ADHERIDO A LA PARED CON ADHESIVO, COLOCADO A 150.5 CM DEL PISO
	ROTULACIÓN DE SALIDA 44x148 mm EN PVC ADHERIDO A LA PARED CON ADHESIVO

PROYECTO:
NUCLEO TECNOLOGIAS DE INFORMACION Y COMUNICACION.

PROPIETARIO:
INSTITUTO TECNOLÓGICO DE COSTA RICA

PROFESIONAL RESPONSABLE DEL DISEÑO ARQUITECTÓNICO:
NOMBRE: **LUIS MANUEL ESPINOZA ROJAS**
FIRMA: _____ #REG. A-11232

PROFESIONAL RESPONSABLE DE LA DIRECCIÓN TÉCNICA:
NOMBRE: _____ #REG. _____
FIRMA: _____ #REG. _____

PROFESIONAL RESPONSABLE DE LA INSPECCIÓN ARQUITECTÓNICA:
NOMBRE: **LUIS MANUEL ESPINOZA ROJAS**
FIRMA: _____ #REG. A-11232

PROFESIONAL RESPONSABLE DEL DISEÑO ESTRUCTURAL:
NOMBRE: **ORLANDO MORALES QUINTANA**
FIRMA: _____ #REG. IC-1730

PROFESIONAL RESPONSABLE DE LA INSPECCIÓN ESTRUCTURAL Y CIVIL:
NOMBRE: **ORLANDO MORALES QUINTANA**
FIRMA: _____ #REG. IC-1730

PROFESIONAL RESPONSABLE DEL DISEÑO E INSPECCIÓN ELECTRICA:
NOMBRE: **MARCELO PONTIGO AGUILAR**
FIRMA: _____ #REG. IME-9710

PROFESIONAL RESPONSABLE DEL DISEÑO E INSPECCIÓN MECANICA:
NOMBRE: **MARCELO PONTIGO AGUILAR**
FIRMA: _____ #REG. IME-9710

INFORMACIÓN DEL REGISTRO PÚBLICO:
PROPIETARIO: INSTITUTO TECNOLÓGICO DE COSTA RICA
DE CATASTRO: C-1515005-2011
SITIO: _____

CONTENIDO:
PLANTA DE SEÑALIZACIÓN DE RUTAS DE EVACUACIÓN NIVEL 4
TABLA DE SEÑALIZACIÓN
TABLA DE SIMBOLOGÍA DE EXTINTORES

ESCALA: INDICADA FECHA: JUNIO-2014 # DE LÁMINA: X04