


PLANTA DE CONJUNTO 1:200

| | | |
|---|--|---|
| 4 | | Rótulo de reservado para vehículos de personas discapacitadas de 90x54cm |
| 3 | | Rótulo de velocidad máxima 30 KPH, de 90x54 cm |
| 3 | | Rotulo de Alto de 61x61cm Se deben incluir flechas direccionales en intersecciones |
| 5 | | Rotulo de Paso Peatonal de 72x72 cm |
| 2 | | Rotulo de Altura Máxima 3.5m en paso cubierto que crusa la colzada de 90x54cm |
| 3 | | Rotulo de No Estacionar de 90x54cm |

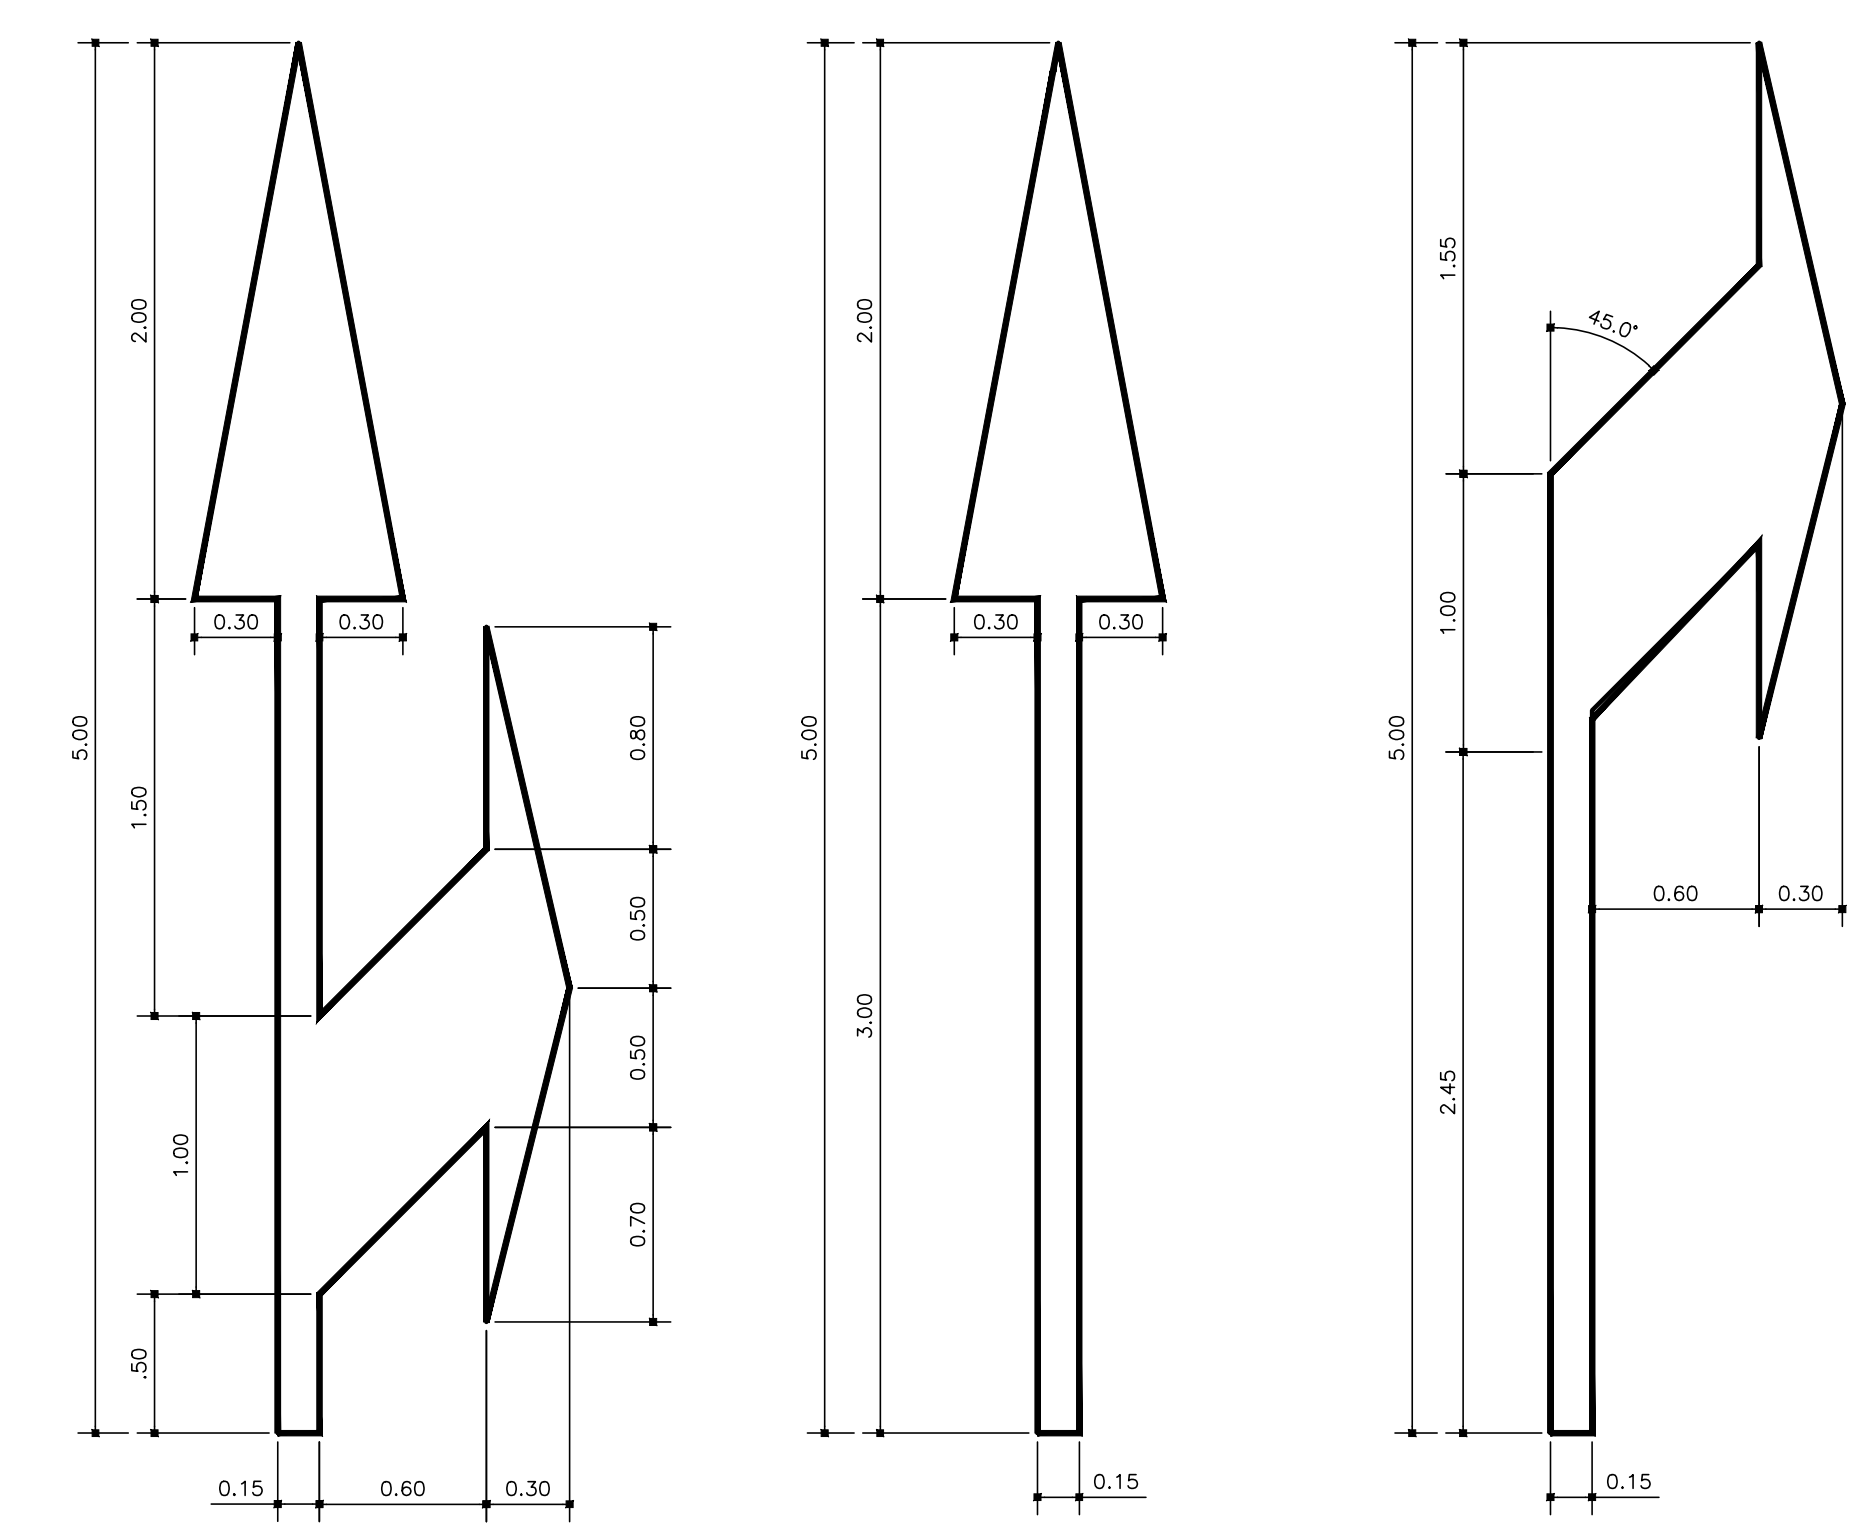

SEÑALAMIENTO HORIZONTAL SIN ESCALA

PLANTA CONJUNTO DE SEÑALAMIENTO VIAL ESCALA 1:200

PROYECTO:
NUCLEO TECNOLOGIAS DE INFORMACION Y COMUNICACION.

PROPIETARIO:
INSTITUTO TECNOLÓGICO DE COSTA RICA

PROVINCIA: 03 CARTAGO CANTÓN: 01 CARTAGO DISTRITO: 01 ORIENTAL
DE CATASTRO: 09 DULCE NOMBRE

TEC | Tecnológico de Costa Rica

OFICINA DE INGENIERÍA
EXTENSION: 2399 FAX: 552 - 7952
LA INGENIERÍA Y LA ARQUITECTURA AL SERVICIO DEL TEC.
DIRECTOR: ING. SAÚL FERNÁNDEZ ESPINOZA.

DIBUJO: ALFONSO CERDAS DIBUJANTE: ARQUITECTÓNICO.

PROFESIONAL RESPONSABLE DEL DISEÑO ARQUITECTÓNICO:
NOMBRE: **LUIS MANUEL ESPINOZA ROJAS**
FIRMA: _____ #REG. **A-11232**

PROFESIONAL RESPONSABLE DE LA DIRECCIÓN TÉCNICA:
NOMBRE: _____ #REG. _____
FIRMA: _____

PROFESIONAL RESPONSABLE DE LA INSPECCIÓN ARQUITECTÓNICA:
NOMBRE: **LUIS MANUEL ESPINOZA ROJAS**
FIRMA: _____ #REG. **A-11232**

PROFESIONAL RESPONSABLE DEL DISEÑO ESTRUCTURAL:
NOMBRE: **ORLANDO MORALES QUINTANA**
FIRMA: _____ #REG. **IC-1730**

PROFESIONAL RESPONSABLE DE LA INSPECCIÓN ESTRUCTURAL Y CIVIL:
NOMBRE: **ORLANDO MORALES QUINTANA**
FIRMA: _____ #REG. **IC-1730**

PROFESIONAL RESPONSABLE DEL DISEÑO E INSPECCIÓN ELÉCTRICA:
NOMBRE: **MARCELO PONTIGO AGUILAR**
FIRMA: _____ #REG. **IME-9710**

PROFESIONAL RESPONSABLE DEL DISEÑO E INSPECCIÓN MECÁNICA:
NOMBRE: **MARCELO PONTIGO AGUILAR**
FIRMA: _____ #REG. **IME-9710**

INFORMACIÓN DEL REGISTRO PÚBLICO:
PROPIETARIO: **INSTITUTO TECNOLÓGICO DE COSTA RICA**
DE CATASTRO: **C-1515005-2011**
SITAS: _____

CONTENIDO:
PLANTA CONJUNTO DE SEÑALAMIENTO VIAL

ESCALA: _____ FECHA: _____ # DE LAMINA: _____
INDICADA JUNIO-2014 X - 11