


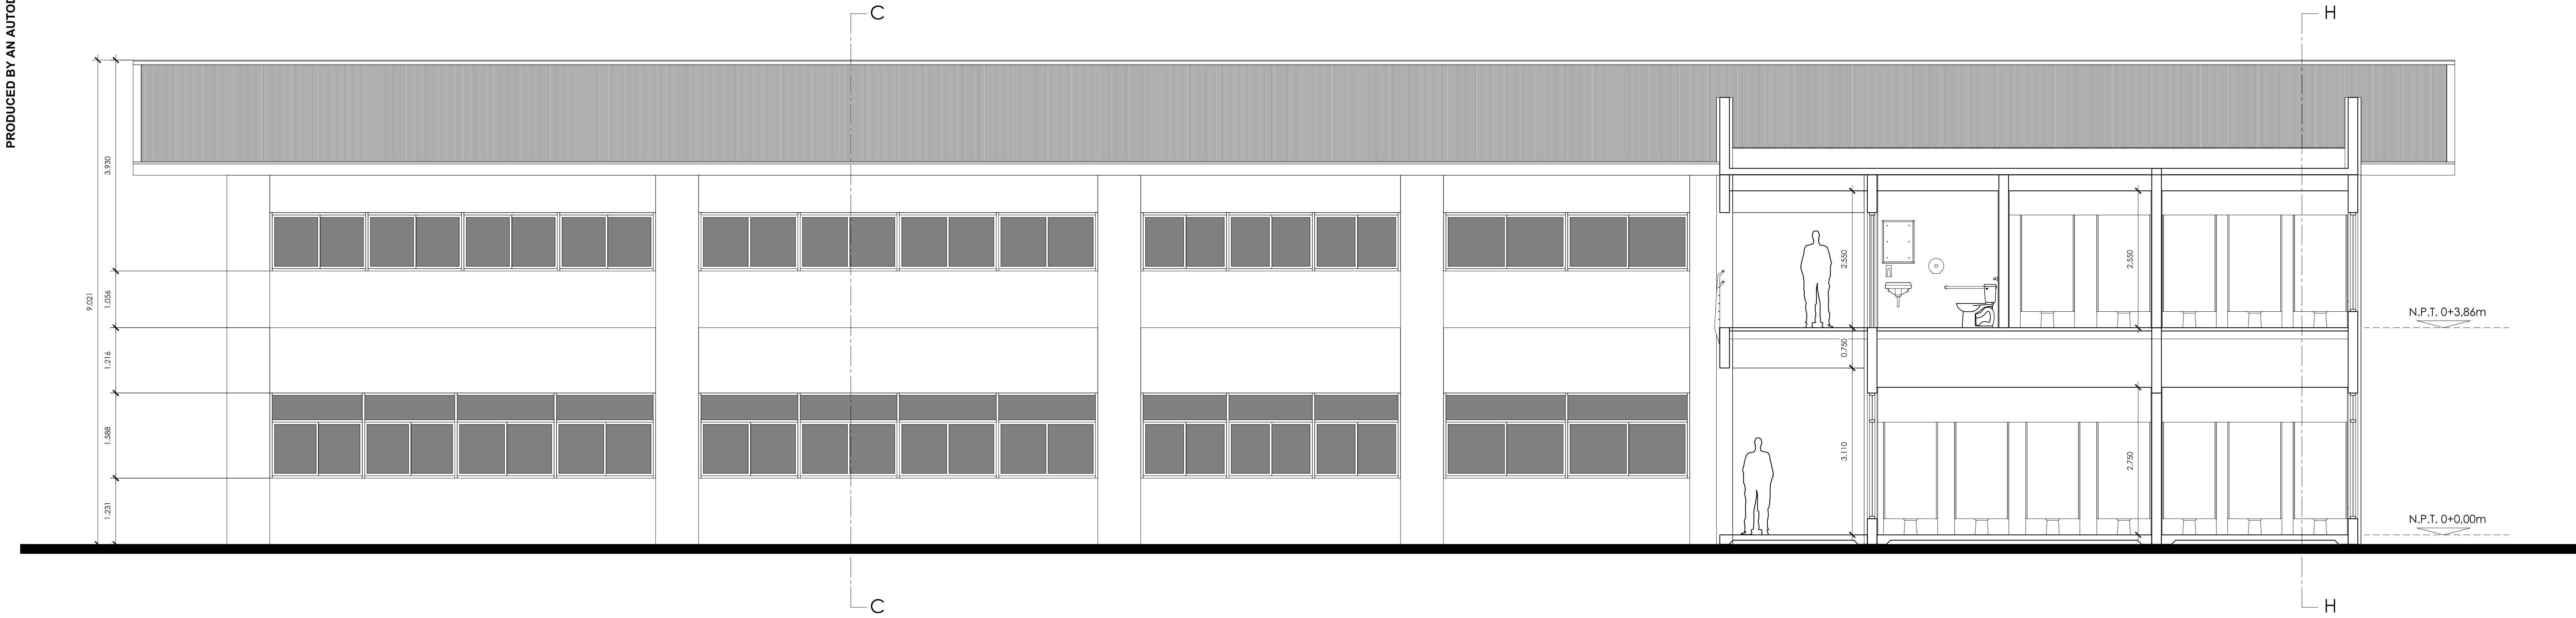

CORTE AA escala 1: 50



CORTE BB escala 1: 50

PRODUCED BY AN AUTODESK EDUCATIONAL PRODUCT

PRODUCED BY AN AUTODESK EDUCATIONAL PRODUCT

PROYECTO:
EDIFICIO DE AULAS Y
LABORATORIOS

PROPIETARIO:
INSTITUTO TECNOLÓGICO DE COSTA RICA

PROVINCIA: 02 ALAJUELA CANTÓN: 10 SAN CARLOS DISTRITO: 02 FLORENCIA

TEC | Tecnológico
de Costa Rica

OFICINA DE INGENIERÍA

EXTENSION: 2399 FAX: 552 - 7952
LA INGENIERÍA Y LA ARQUITECTURA AL SERVICIO DEL TEC.
DIRECTOR: ING. SAÚL FERNÁNDEZ ESPINOZA.

DIBUJO: LUIS MANUEL ESPINOZA ROJAS

PROFESIONAL RESPONSABLE DEL DISEÑO ARQUITECTÓNICO:
NOMBRE: ARQ. LUIS MANUEL ESPINOZA ROJAS
FIRMA: #REG. A-11232

PROFESIONAL RESPONSABLE DE LA DIRECCIÓN TÉCNICA:
NOMBRE: XXX XXXX XXXXX
FIRMA: #REG. XXXXX

PROFESIONAL RESPONSABLE DE LA INSPECCIÓN ARQUITECTÓNICA:
NOMBRE: LUIS MANUEL ESPINOZA ROJAS
FIRMA: #REG. A-11232

PROFESIONAL RESPONSABLE DEL DISEÑO ESTRUCTURAL:
NOMBRE: XXXXXXXXXXXXXXX
FIRMA: #REG. IC-XX

PROFESIONAL RESPONSABLE DE LA INSPECCIÓN CIVIL Y ESTRUCTURA:
NOMBRE: XXX XXXX XXXXX
FIRMA: #REG. XXXXX

PROFESIONAL RESPONSABLE DEL DISEÑO ELÉCTRICO E INSPECCIÓN:
NOMBRE: ING. ADRIÁN QUESADA
FIRMA: #REG. IMI-19474

PROFESIONAL RESPONSABLE DEL DISEÑO MECÁNICO E INSPECCIÓN:
NOMBRE: ING. ADRIÁN QUESADA
FIRMA: #REG. IMI-19474

INFORMACIÓN DEL REGISTRO PÚBLICO:
PROPIETARIO: INSTITUTO TECNOLÓGICO DE COSTA RICA
DE CATASTRO: XXXX
SITAS:

CONTENIDO:
CORTE AA
CORTE BB

ESCALA: FECHA: # DE LÁMINA:
INDICADA FEBRERO 2014 A03/08