


CORTE CC ESCALA 1:75

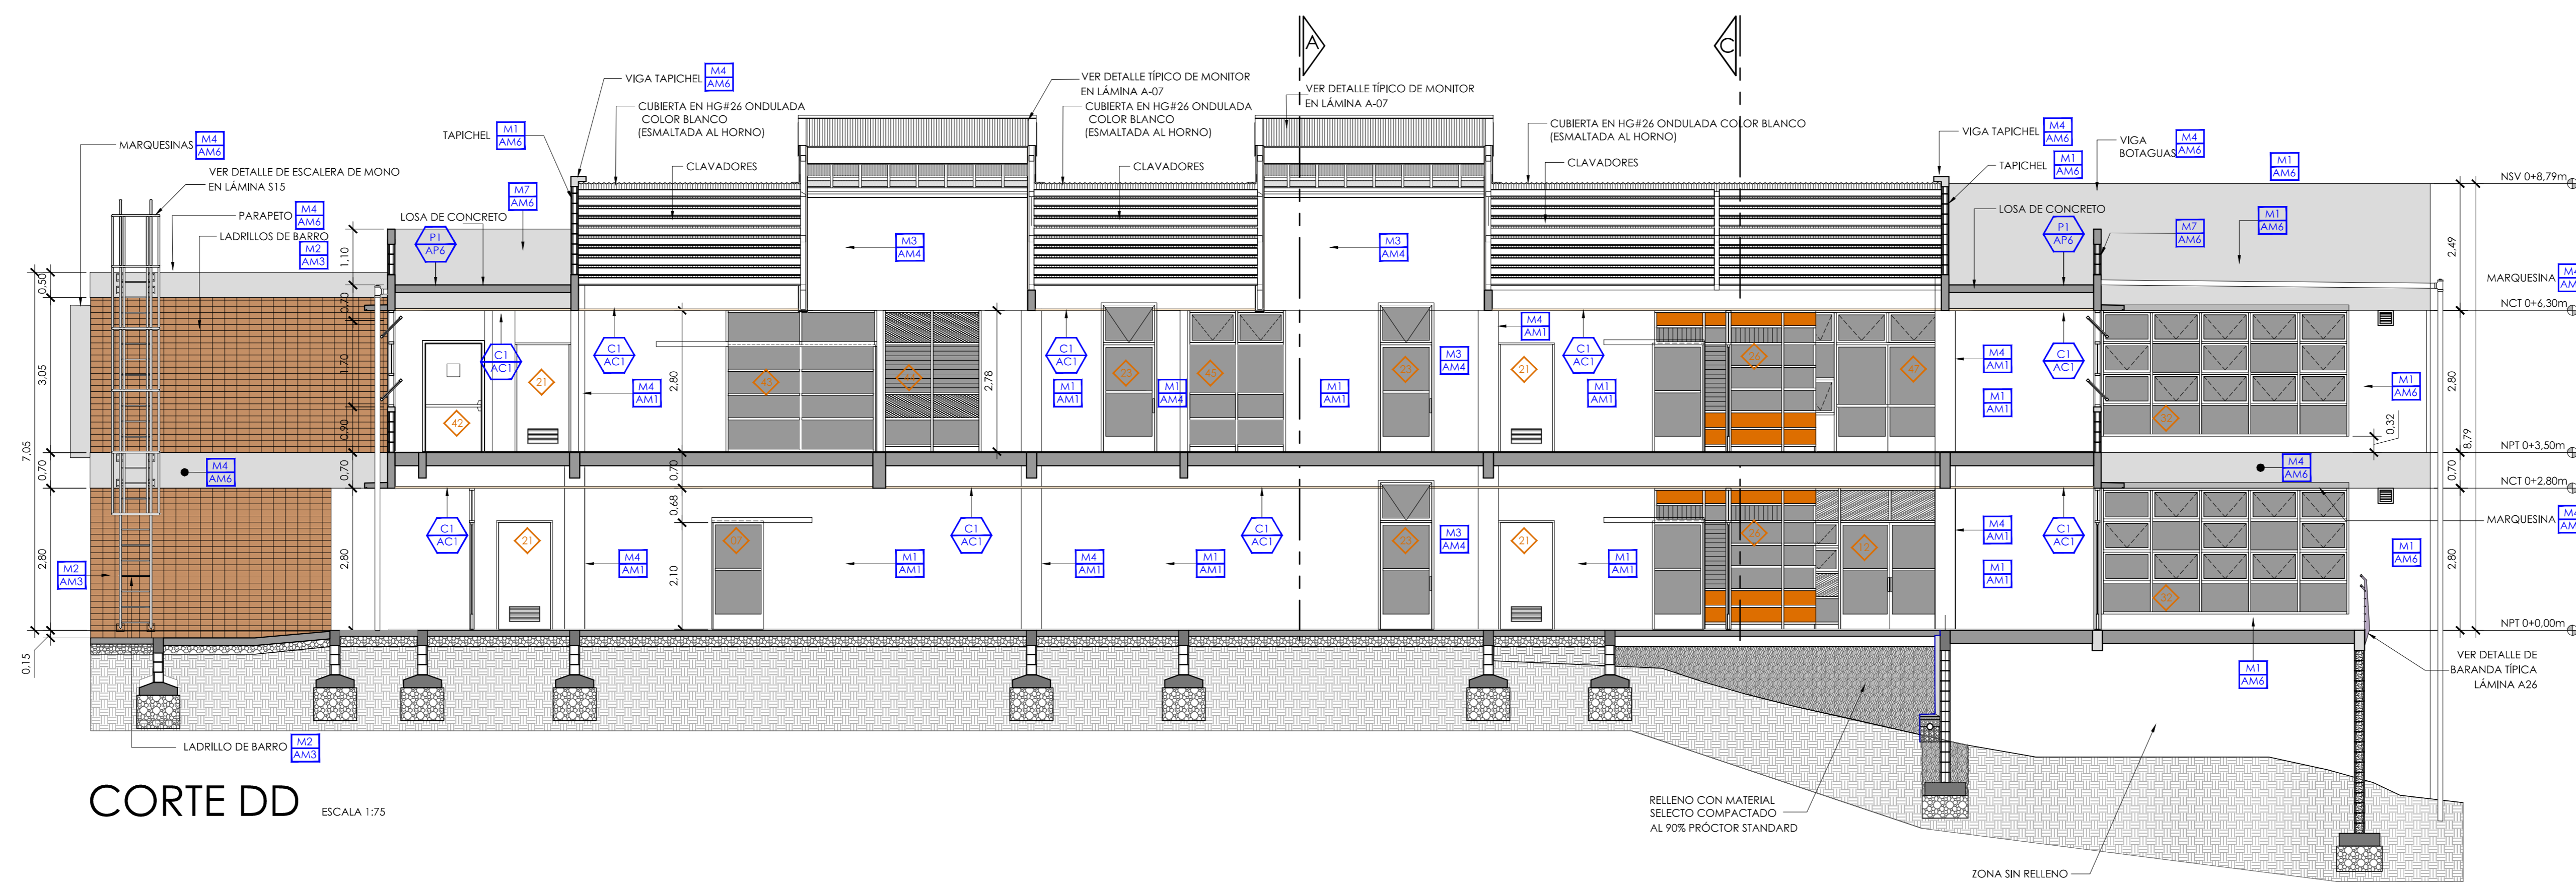

CORTE DD ESCALA 1:75

PROYECTO:  
**NUCLEO INTEGRADO DE SEGURIDAD LABORAL**

PROPIETARIO:  
**INSTITUTO TECNOLÓGICO DE COSTA RICA**

PROVINCIA: 03 CARTAGO CANTON: 01 CARTAGO DISTRITO: 01 ORIZABA # 109 BULEV. NUMBRE

**TEC** | Tecnológico de Costa Rica

**OFICINA DE INGENIERÍA**

EXTENSION: 2399 FAX: 552 - 7952  
LA INGENIERÍA Y LA ARQUITECTURA AL SERVICIO DEL TEC.  
DIRECTOR: ING. SAUL FERNANDEZ ESPINOZA.

DIBUJO: DAVID LEIVA QUESADA

PROFESIONAL RESPONSABLE DEL DISEÑO ARQUITECTÓNICO:  
NOMBRE: **ARQ. LUIS MANUEL ESPINOZA ROJAS**  
FIRMA: \_\_\_\_\_ # REG. **A-11232**

PROFESIONAL RESPONSABLE DE LA DIRECCIÓN TÉCNICA:  
NOMBRE: \_\_\_\_\_  
FIRMA: \_\_\_\_\_ # REG. \_\_\_\_\_

PROFESIONAL RESPONSABLE DE LA INSPECCIÓN ARQUITECTÓNICA:  
NOMBRE: **ARQ. LUIS MANUEL ESPINOZA ROJAS**  
FIRMA: \_\_\_\_\_ # REG. **A-11232**

PROFESIONAL RESPONSABLE DEL DISEÑO ESTRUCTURAL:  
NOMBRE: **ING. ORLANDO MORALES QUINTANA**  
FIRMA: \_\_\_\_\_ # REG. **IC-1730**

PROFESIONAL RESPONSABLE DE LA INSPECCIÓN CIVIL Y ESTRUCTURAL:  
NOMBRE: **ING. ORLANDO MORALES QUINTANA**  
FIRMA: \_\_\_\_\_ # REG. **IC-1730**

PROFESIONAL RESPONSABLE DEL DISEÑO ELÉCTRICO E INSPECCIÓN:  
NOMBRE: **ING. JOSE GABRIEL FERNANDEZ CARAZO**  
FIRMA: \_\_\_\_\_ # REG. **IE-18594**

PROFESIONAL RESPONSABLE DEL DISEÑO MECÁNICO E INSPECCIÓN:  
NOMBRE: **ING. ADRIÁN QUESADA MARTÍNEZ**  
FIRMA: \_\_\_\_\_ # REG. **IMI-19474**

PROFESIONAL RESPONSABLE DEL DISEÑO DE SEGURIDAD HUMANA:  
NOMBRE: **ING. GABRIELA HERNANDEZ GÓMEZ**  
FIRMA: \_\_\_\_\_ # REG. **ISL-22260**

INFORMACIÓN DEL REGISTRO PÚBLICO:  
PROPIETARIO: **INSTITUTO TECNOLÓGICO DE COSTA RICA**  
# DE CATASTRO: **C-1515005-2011**  
SITAS: \_\_\_\_\_

CONTENIDO:  
CORTE CC  
CORTE DD

ESCALA: FECHA: # DE LAMINA:  
INDICADA JULIO 2014 **A11**