


ELEVACION ESTE.
ESCALA 1:75

NOTAS GENERALES:
1-VER DETALLE DE VENTANAS EN LAMINA A-18.
2-VER DETALLE DE PUERTAS EN LAMINA A-19.

SIMBOLOS DE NIVELES	
N.C.T.	NIVEL DE CIELO TERMINADO.
N.P.T.	NIVEL DE PISO TERMINADO.
N.T.	NIVEL DE TERRENO.
N.S.V.C.	NIVEL SUPERIOR DE VIGA CORONA.
SIMBOLO PARA INDICAR CORTES	
	NOMBRE DEL CORTE
	UBICACION DEL CORTE POR LAMINA.
SIMBOLOS PARA VENTANERIA	
V.F.F.C.	VIDRIO FLUO FLOTADO CLARO (TRANSPARENTE) EN FACHADAS.
V.F.F.C.	VENTILA PROYECTABLE VIDRIO FLUO FLOTADO CLARO (TRANSPARENTE) EN FACHADAS.
V.P.T.	VENTILA PROYECTABLE CON VIDRIO SATINOVO DUO (TRANSLUCIDO) EN FACHADAS DE BAÑOS.
V.P.T.D.	VENTILA PROYECTABLE CON VIDRIO SATINOVO DUO (TRANSLUCIDO) EN AULAS Y LABORATORIOS (PASILLOS).
V.F.F.D.	VIDRIO FLUO SATINOVO DUO (TRANSLUCIDO) EN PASILLOS.
C.V.M.D.	CELOSIA VERTICAL MOVIL, VIDRIO SATINOVO DUO (TRANSLUCIDO) EN CORONAS Y CURCUCALOS (PASILLOS).

TODA LA MARQUERIA A UTILIZAR EN EL EDIFICIO SERA EN ALUMINIO ANODADO COLOR CAFE ESPESOR DEL VIDRIO DE ACUERDO AL TAMAÑO.

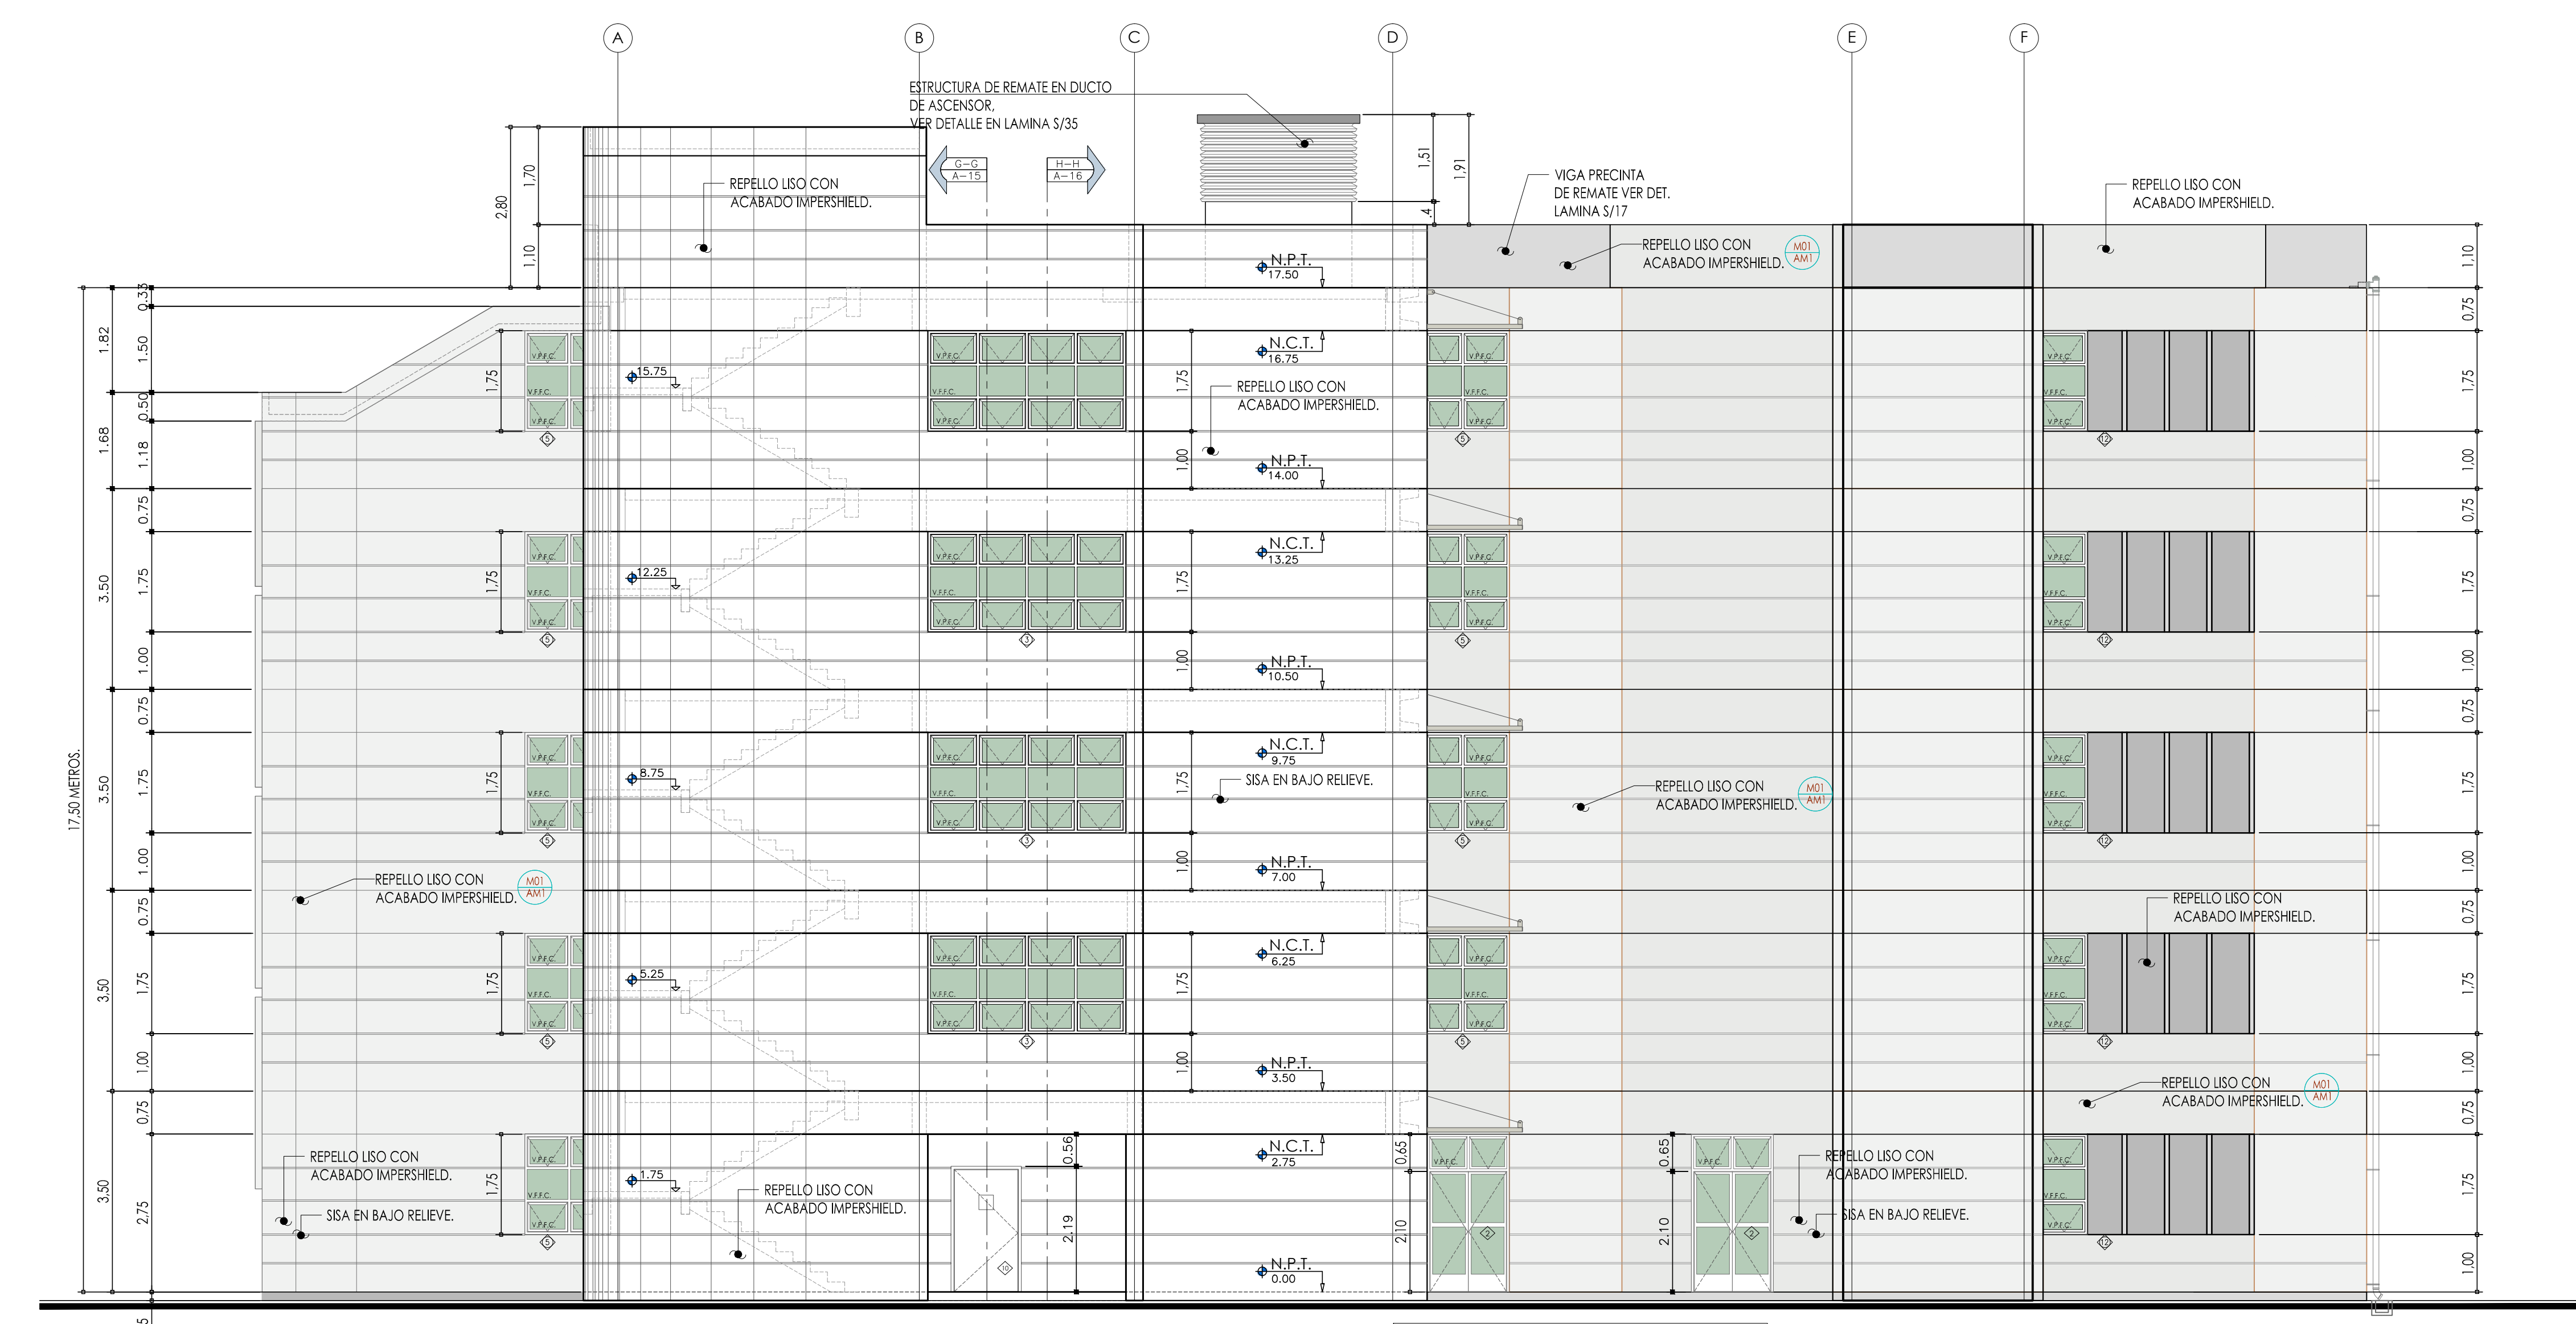

ELEVACION OESTE
ESCALA 1:75

NOTAS GENERALES:
1-VER DETALLE DE VENTANAS EN LAMINA A-18.
2-VER DETALLE DE PUERTAS EN LAMINA A-19.

PROYECTO:
NUCLEO TECNOLOGIAS DE INFORMACION Y COMUNICACION.

PROPIETARIO:
INSTITUTO TECNOLÓGICO DE COSTA RICA

PROVINCIA: 03 CARTAGO	CANTON: 01 CARTAGO	DISTRITO: 01 ORIENTAL
		09 DULCE NOMBRE

TEC | Tecnológico de Costa Rica

OFICINA DE INGENIERÍA
EXTENSION: 2399 FAX: 552 - 7952
LA INGENIERIA Y LA ARQUITECTURA AL SERVICIO DEL TEC.
DIRECTOR: ING. SAÚL FERNÁNDEZ ESPINOZA.

DIJUNO: ALFONSO CERDAS
DIBUJANTE: ARQUITECTONICO.

PROFESIONAL RESPONSABLE DEL DISEÑO ARQUITECTONICO:
NOMBRE: LUIS MANUEL ESPINOZA ROJAS
FIRMA: _____ #REG. A-11232

PROFESIONAL RESPONSABLE DE LA DIRECCION TECNICA:
NOMBRE: _____
FIRMA: _____ #REG. _____

PROFESIONAL RESPONSABLE DE LA INSPECCION ARQUITECTONICA:
NOMBRE: LUIS MANUEL ESPINOZA ROJAS
FIRMA: _____ #REG. A-11232

PROFESIONAL RESPONSABLE DEL DISEÑO ESTRUCTURAL:
NOMBRE: ORLANDO MORALES QUINTANA
FIRMA: _____ #REG. IC-1730

PROFESIONAL RESPONSABLE DE LA INSPECCION ESTRUCTURAL Y CIVIL:
NOMBRE: ORLANDO MORALES QUINTANA
FIRMA: _____ #REG. IC-1730

PROFESIONAL RESPONSABLE DEL DISEÑO E INSPECCION ELECTRICA:
NOMBRE: MARCELO PONTIGO AGUILAR.
FIRMA: _____ #REG. IME-9710

PROFESIONAL RESPONSABLE DEL DISEÑO E INSPECCION MECANICA:
NOMBRE: MARCELO PONTIGO AGUILAR.
FIRMA: _____ #REG. IME-9710

INFORMACION DEL REGISTRO PUBLICO:
PROPIETARIO: INSTITUTO TECNOLÓGICO DE COSTA RICA
DE CATASTRO: C-1515005-2011
SITAS: _____

CONTENIDO:
ELEVACION ESTE, ELEVACION OESTE.

ESCALA:	FECHA:	# DE LAMINA:
INDICADA	JUNIO-2014	A 14