



SECCIÓN CC  
ESCALA 1:75

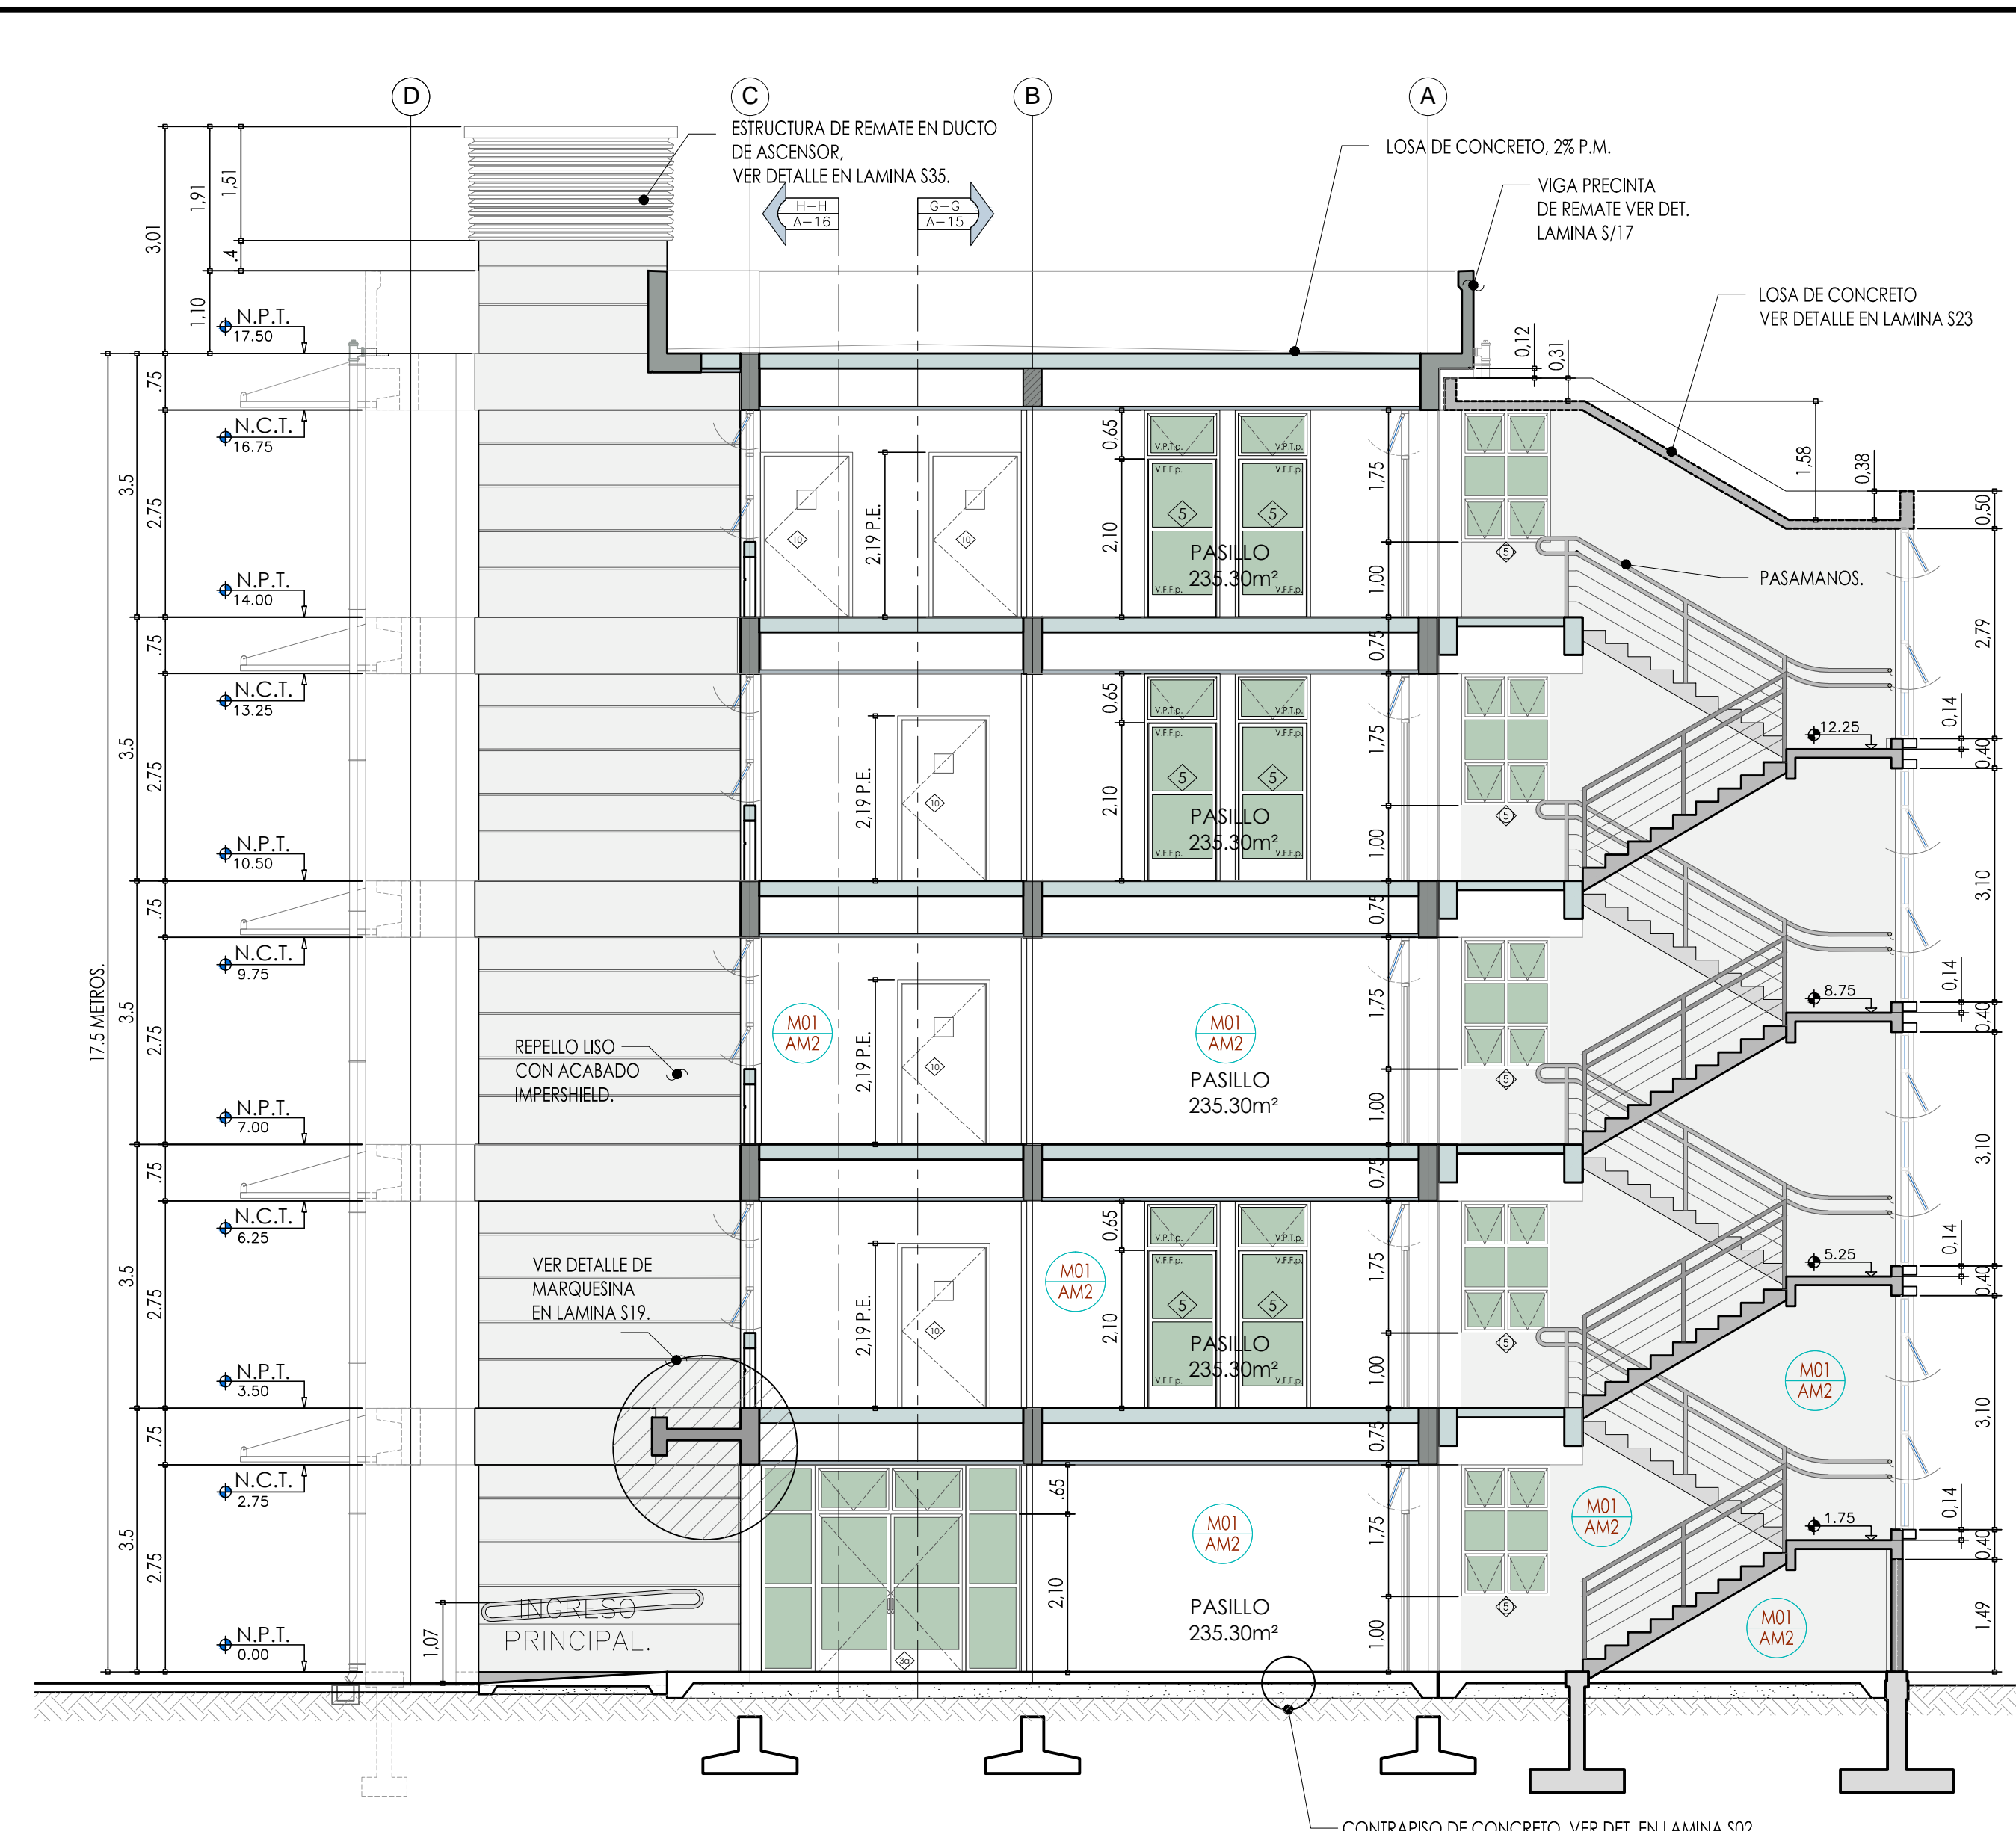

SECCIÓN DD  
ESCALA 1:75

SÍMBOLOS DE NIVELES	
N.C.T.	NIVEL DE CIELO TERMINADO.
N.P.T.	NIVEL DE PISO TERMINADO.
N.L.	NIVEL DE TERRENO.
N.S.V.C.	NIVEL SUPERIOR DE VIGA CORONA.
SÍMBOLO PARA INDICAR CORTES	
NOMBRE DEL CORTE	
UBICACIÓN DEL CORTE POR LAMINA	
SÍMBOLOS PARA VENTANERÍA	
V.F.F.C.	VIDRIO FIJO CLARO (TRANSPARENTE) EN FACHADAS.
V.P.F.C.	VENTILA PROYECTABLE VIDRIO FIJO CLARO (TRANSPARENTE) EN FACHADAS.
V.P.I.	VENTILA PROYECTABLE CON VIDRIO SATINADO DUO (TRANSLUCIDO) EN FACHADAS DE BANCOS.
V.P.T.D.	VENTILA PROYECTABLE CON VIDRIO SATINADO DUO (TRANSLUCIDO) EN AJUJAS Y LABORATORIOS (PASILLOS).
V.F.F.D.	VIDRIO FIJO SATINADO DUO (TRANSLUCIDO) EN PASILLOS.
C.V.M.D.	CELOSIA VERTICAL MOVIL, VIDRIO SATINADO DUO (TRANSLUCIDO) EN OFICINAS Y CUBICULOS (PASILLOS).

NOTA: TODA LA MARQUESA A UTILIZAR EN EL EDIFICIO SERA EN ALUMINIO ANODADO COLOR CAFE. ESPESOR DEL VIDRIO DE ACUERDO AL TAMAÑO.

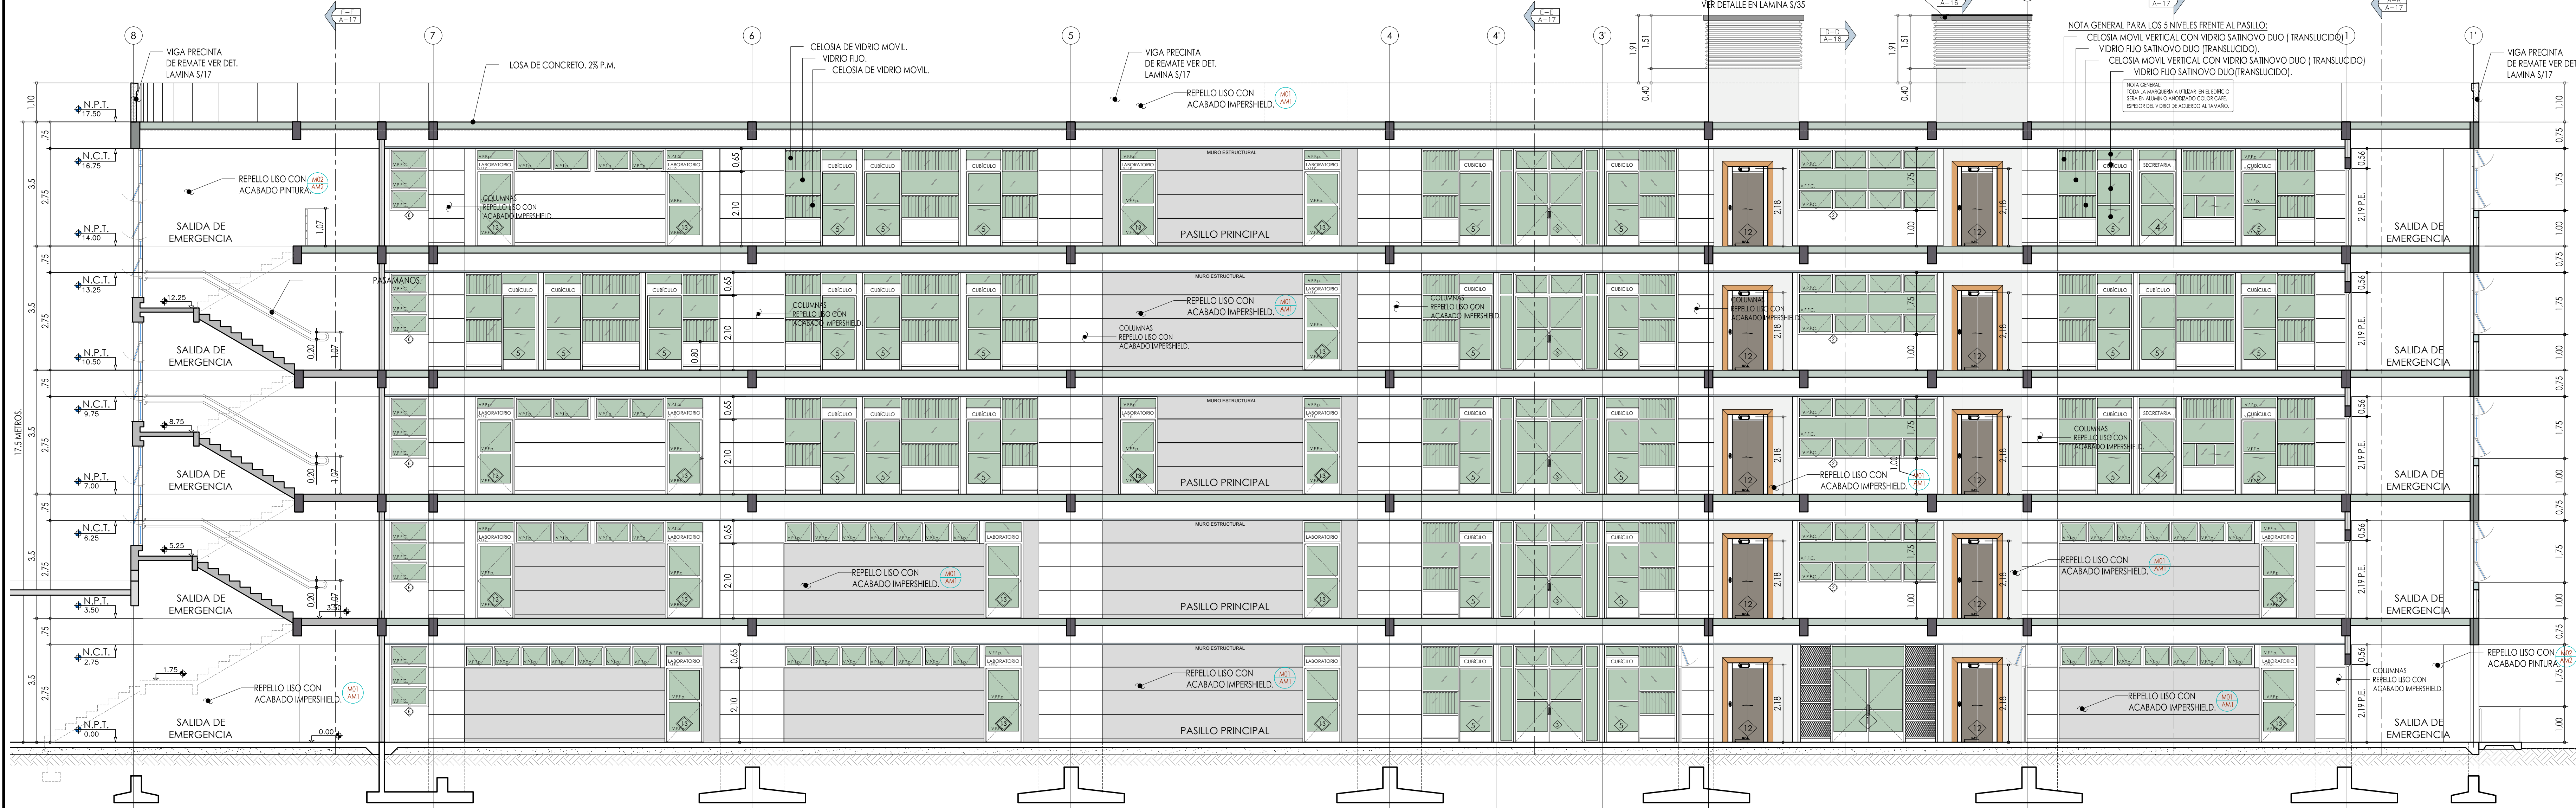

SECCIÓN HH  
ESCALA 1:75

PROYECTO:  
**NUCLEO TECNOLOGIAS DE INFORMACION Y COMUNICACION.**

PROPIETARIO:  
**INSTITUTO TECNOLÓGICO DE COSTA RICA**

PROVINCIA: 03 CARTAGO CANTON: 01 CARTAGO DISTRITO: 01 ORIENTAL  
# DE CATASTRO: C-1515005-2011 SITAS:

**TEC** | Tecnológico de Costa Rica

**OFICINA DE INGENIERÍA**  
EXTENSION: 2399 FAX: 552 - 7952  
LA INGENIERIA Y LA ARQUITECTURA AL SERVICIO DEL TEC.  
DIRECTOR: ING. SAUL FERNANDEZ ESPINOZA.

DIBUJO: ALFONSO CERDAS DIBUJANTE: ARQUITECTONICO.

PROFESIONAL RESPONSABLE DEL DISEÑO ARQUITECTONICO:  
NOMBRE: **LUIS MANUEL ESPINOZA ROJAS**  
FIRMA: \_\_\_\_\_ #REG. **A-11232**

PROFESIONAL RESPONSABLE DE LA DIRECCION TECNICA:  
NOMBRE: \_\_\_\_\_ #REG. \_\_\_\_\_

PROFESIONAL RESPONSABLE DE LA INSPECCION ARQUITECTONICA:  
NOMBRE: **LUIS MANUEL ESPINOZA ROJAS**  
FIRMA: \_\_\_\_\_ #REG. **A-11232**

PROFESIONAL RESPONSABLE DEL DISEÑO ESTRUCTURAL:  
NOMBRE: **ORLANDO MORALES QUINTANA**  
FIRMA: \_\_\_\_\_ #REG. **IC-1730**

PROFESIONAL RESPONSABLE DE LA INSPECCION ESTRUCTURAL Y CIVIL:  
NOMBRE: **ORLANDO MORALES QUINTANA**  
FIRMA: \_\_\_\_\_ #REG. **IC-1730**

PROFESIONAL RESPONSABLE DEL DISEÑO E INSPECCION ELECTRICA:  
NOMBRE: **MARCELO PONTIGO AGUILAR**  
FIRMA: \_\_\_\_\_ #REG. **IME-9710**

PROFESIONAL RESPONSABLE DEL DISEÑO E INSPECCION MECANICA:  
NOMBRE: **MARCELO PONTIGO AGUILAR**  
FIRMA: \_\_\_\_\_ #REG. **IME-9710**

INFORMACION DEL REGISTRO PUBLICO:  
PROPIETARIO: INSTITUTO TECNOLÓGICO DE COSTA RICA

# DE CATASTRO: C-1515005-2011 SITAS:

CONTENIDO:  
SECCIÓN CC  
SECCIÓN DD  
SECCIÓN HH