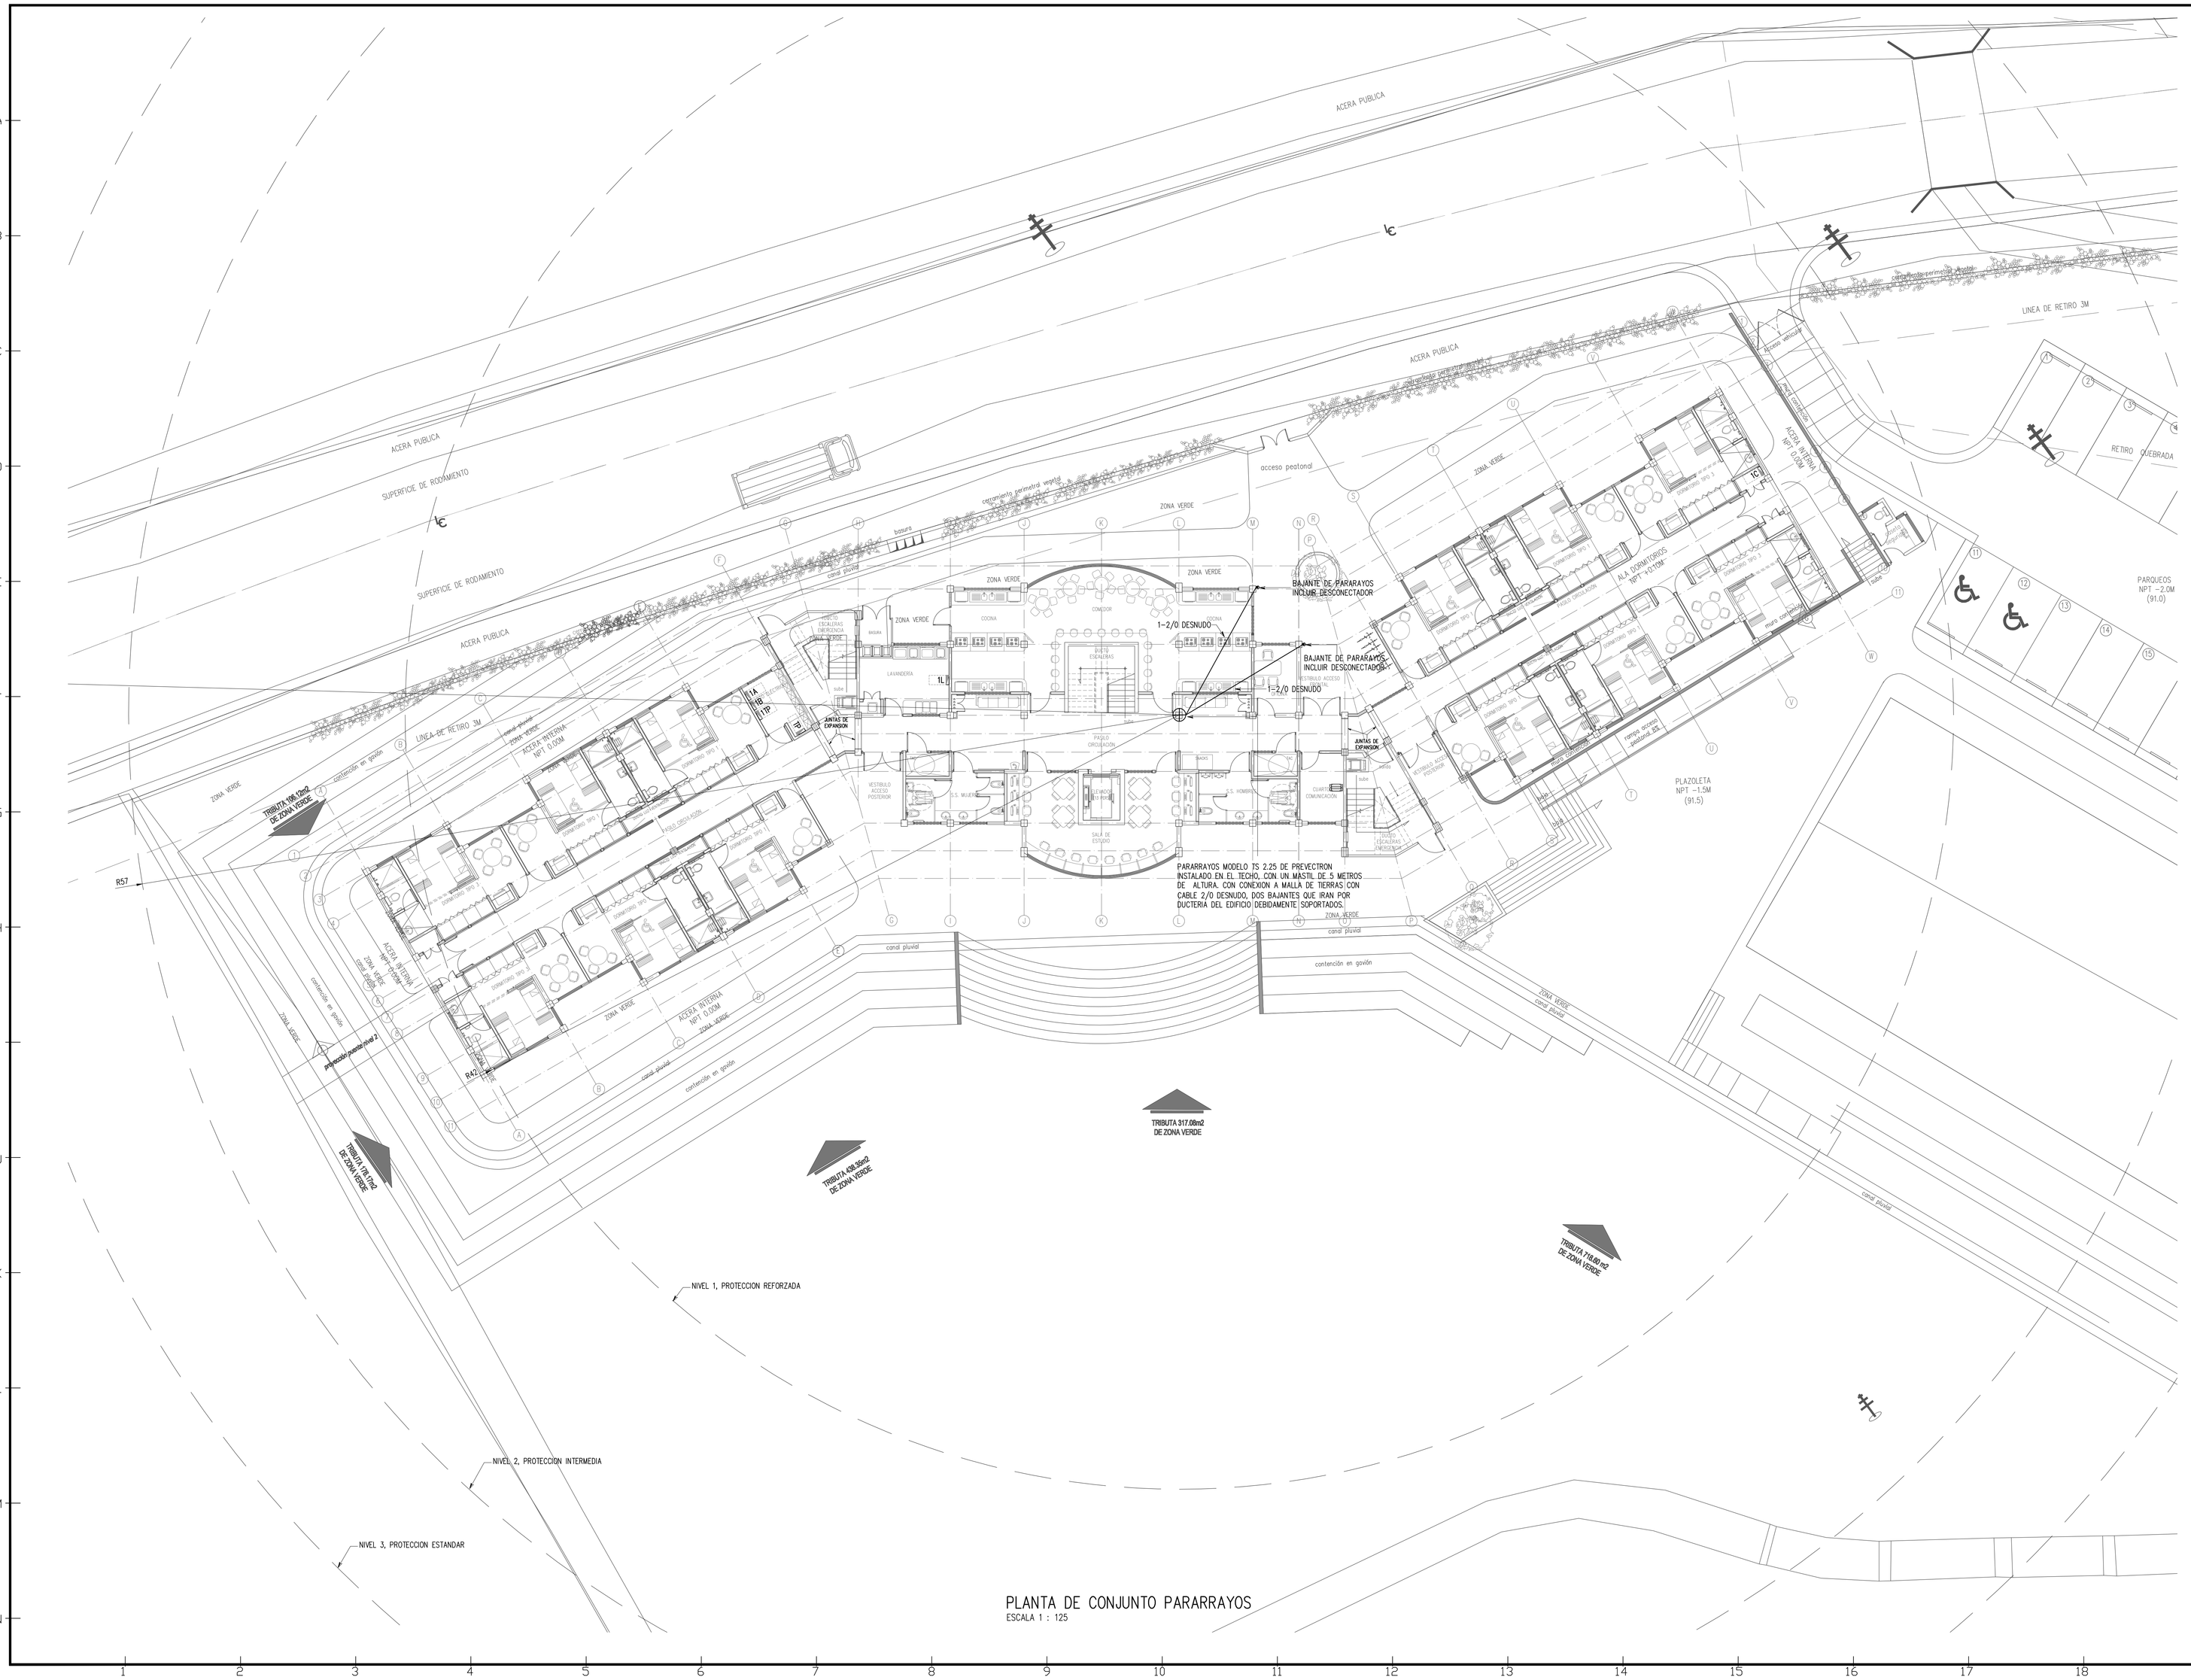

PLANTA DE CONJUNTO PARARRAYOS
ESCALA 1 : 125

EL CONTENIDO DE ESTA LAMINA ES PROPIEDAD INTELECTUAL DE CONSULTORES ASOCIADOS, SOCIEDAD ANONIMA, CEDULA DE JURIDICA 3-101-187-184 LEY 6683 Y SUS REFORMAS. PROHIBIDA LA REPRODUCCION TOTAL O PARCIAL. SOLO PODRA SER UTILIZADO CON LA DEBIDA AUTORIZACION.

PROYECTO:

RESIDENCIAS ESTUDIANTILES

PROPIETARIO

INSTITUTO TECNOLÓGICO DE COSTA RICA
ced jur 4-000042145

TEC | Tecnológico de Costa Rica

OFICINA DE INGENIERIA

EXTENSION: 2269 FAX: 552 - 7982
LA INGENIERIA Y LA ARQUITECTURA AL SERVICIO DEL TEC.
DIRECTOR: ING. SAUL FERNANDEZ ESPINOZA.

PROVINCIA	CANTON	DISTRITO
03 CARTAGO	01 CARTAGO	01 ORIENTAL 09 DULCE NOMBRE

DIBUJO:

PROF RESPONSABLE DE LA DIRECCION TECNICA:
NOMBRE:
FIRMA: #

DISEÑO E INSPECCIÓN ARQUITECTONICO:
NOMBRE: ARQ. DISNERY MENA OROZCO
FIRMA: # A-18595

DISEÑO E INSPECCIÓN ESTRUCTURAL:
NOMBRE: ING. MAURICIO CARRANZA SOLANO
FIRMA: # IC-8442

DISEÑO E INSPECCION ELECTROMECANICA:
NOMBRE: ING. MARCELO PONTICIO AGUILAR
FIRMA: # IME-9710

INFORMACION DEL REGISTRO PUBLICO:
PROPIETARIO: INSTITUTO TECNOLÓGICO DE COSTA RICA
DE CATASTRO: C-1515005-2011
ESTADO: DE CONJUNTO PARARRAYOS.

CONTENIDO:

ESCALA	FECHA	LÁMINA
INDICADA	MARZO 2014	E-003-P

DIBUJO:

C:\Documents and Settings\Laura\Mis documentos\MPA\Proyectos\TECYE-003-P - Standard\Laminas\E-003-P.dwg Thu,Mar/13/2014 07:05pm