


PLANTA DE DISTRIBUCION DE TOMACORENTES
 NIVEL 1
 ESCALA 1 : 100

PLANTA DE DISTRIBUCION DE TOMACORENTES
 CUBETA
 ESCALA 1 : 50

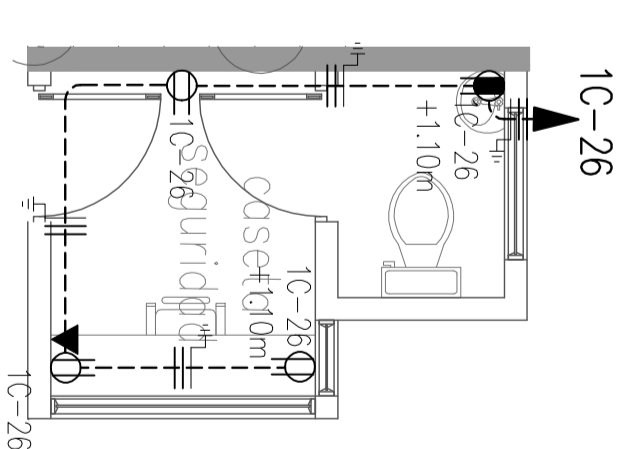

LA INFORMACION DE ESTE DISEÑO ES UN PRODUCTO DE TEC DE COSTA RICA. LA INFORMACION DE ESTE DISEÑO NO DEBE USARSE PARA OTROS PROPOSITOS SIN EL CONSENTIMIENTO PREVIO POR ESCRITO DE TEC DE COSTA RICA.

PROYECTO:
RESIDENCIA ESTUDIANTE

PROYECTADO:
INSTITUTO TECNOLÓGICO DE COSTA RICA
 Cod. ITC-00042145

TEC | Tecnológico
 de Costa Rica

OFICINA DE INGENIERIA
 PROYECTOS DE


ESCALA INDICADA	FECHA	LÁMINA
1:100	MARZO 2014	E-202-P