EL CONTENIDO DE ESTA LAMINA ES PROPIEDAD INTELECTUAL DE CONSULTORES ARQUITECTONICOS, ARQUITECTURA Y INGENIERIA, S.A. ACORDE CON EL ART. 10 DE LA LEY N. 6683 Y SUS REFORMAS. NOVENA. LA REPRODUCCIÓN TOTAL O PARCIAL SOLO PODRÁ SER PROHIBIDA. LA REPRODUCCIÓN TOTAL O PARCIAL SOLO PODRÁ SER UTILIZADO CON LA DEBIDA AUTORIZACIÓN.

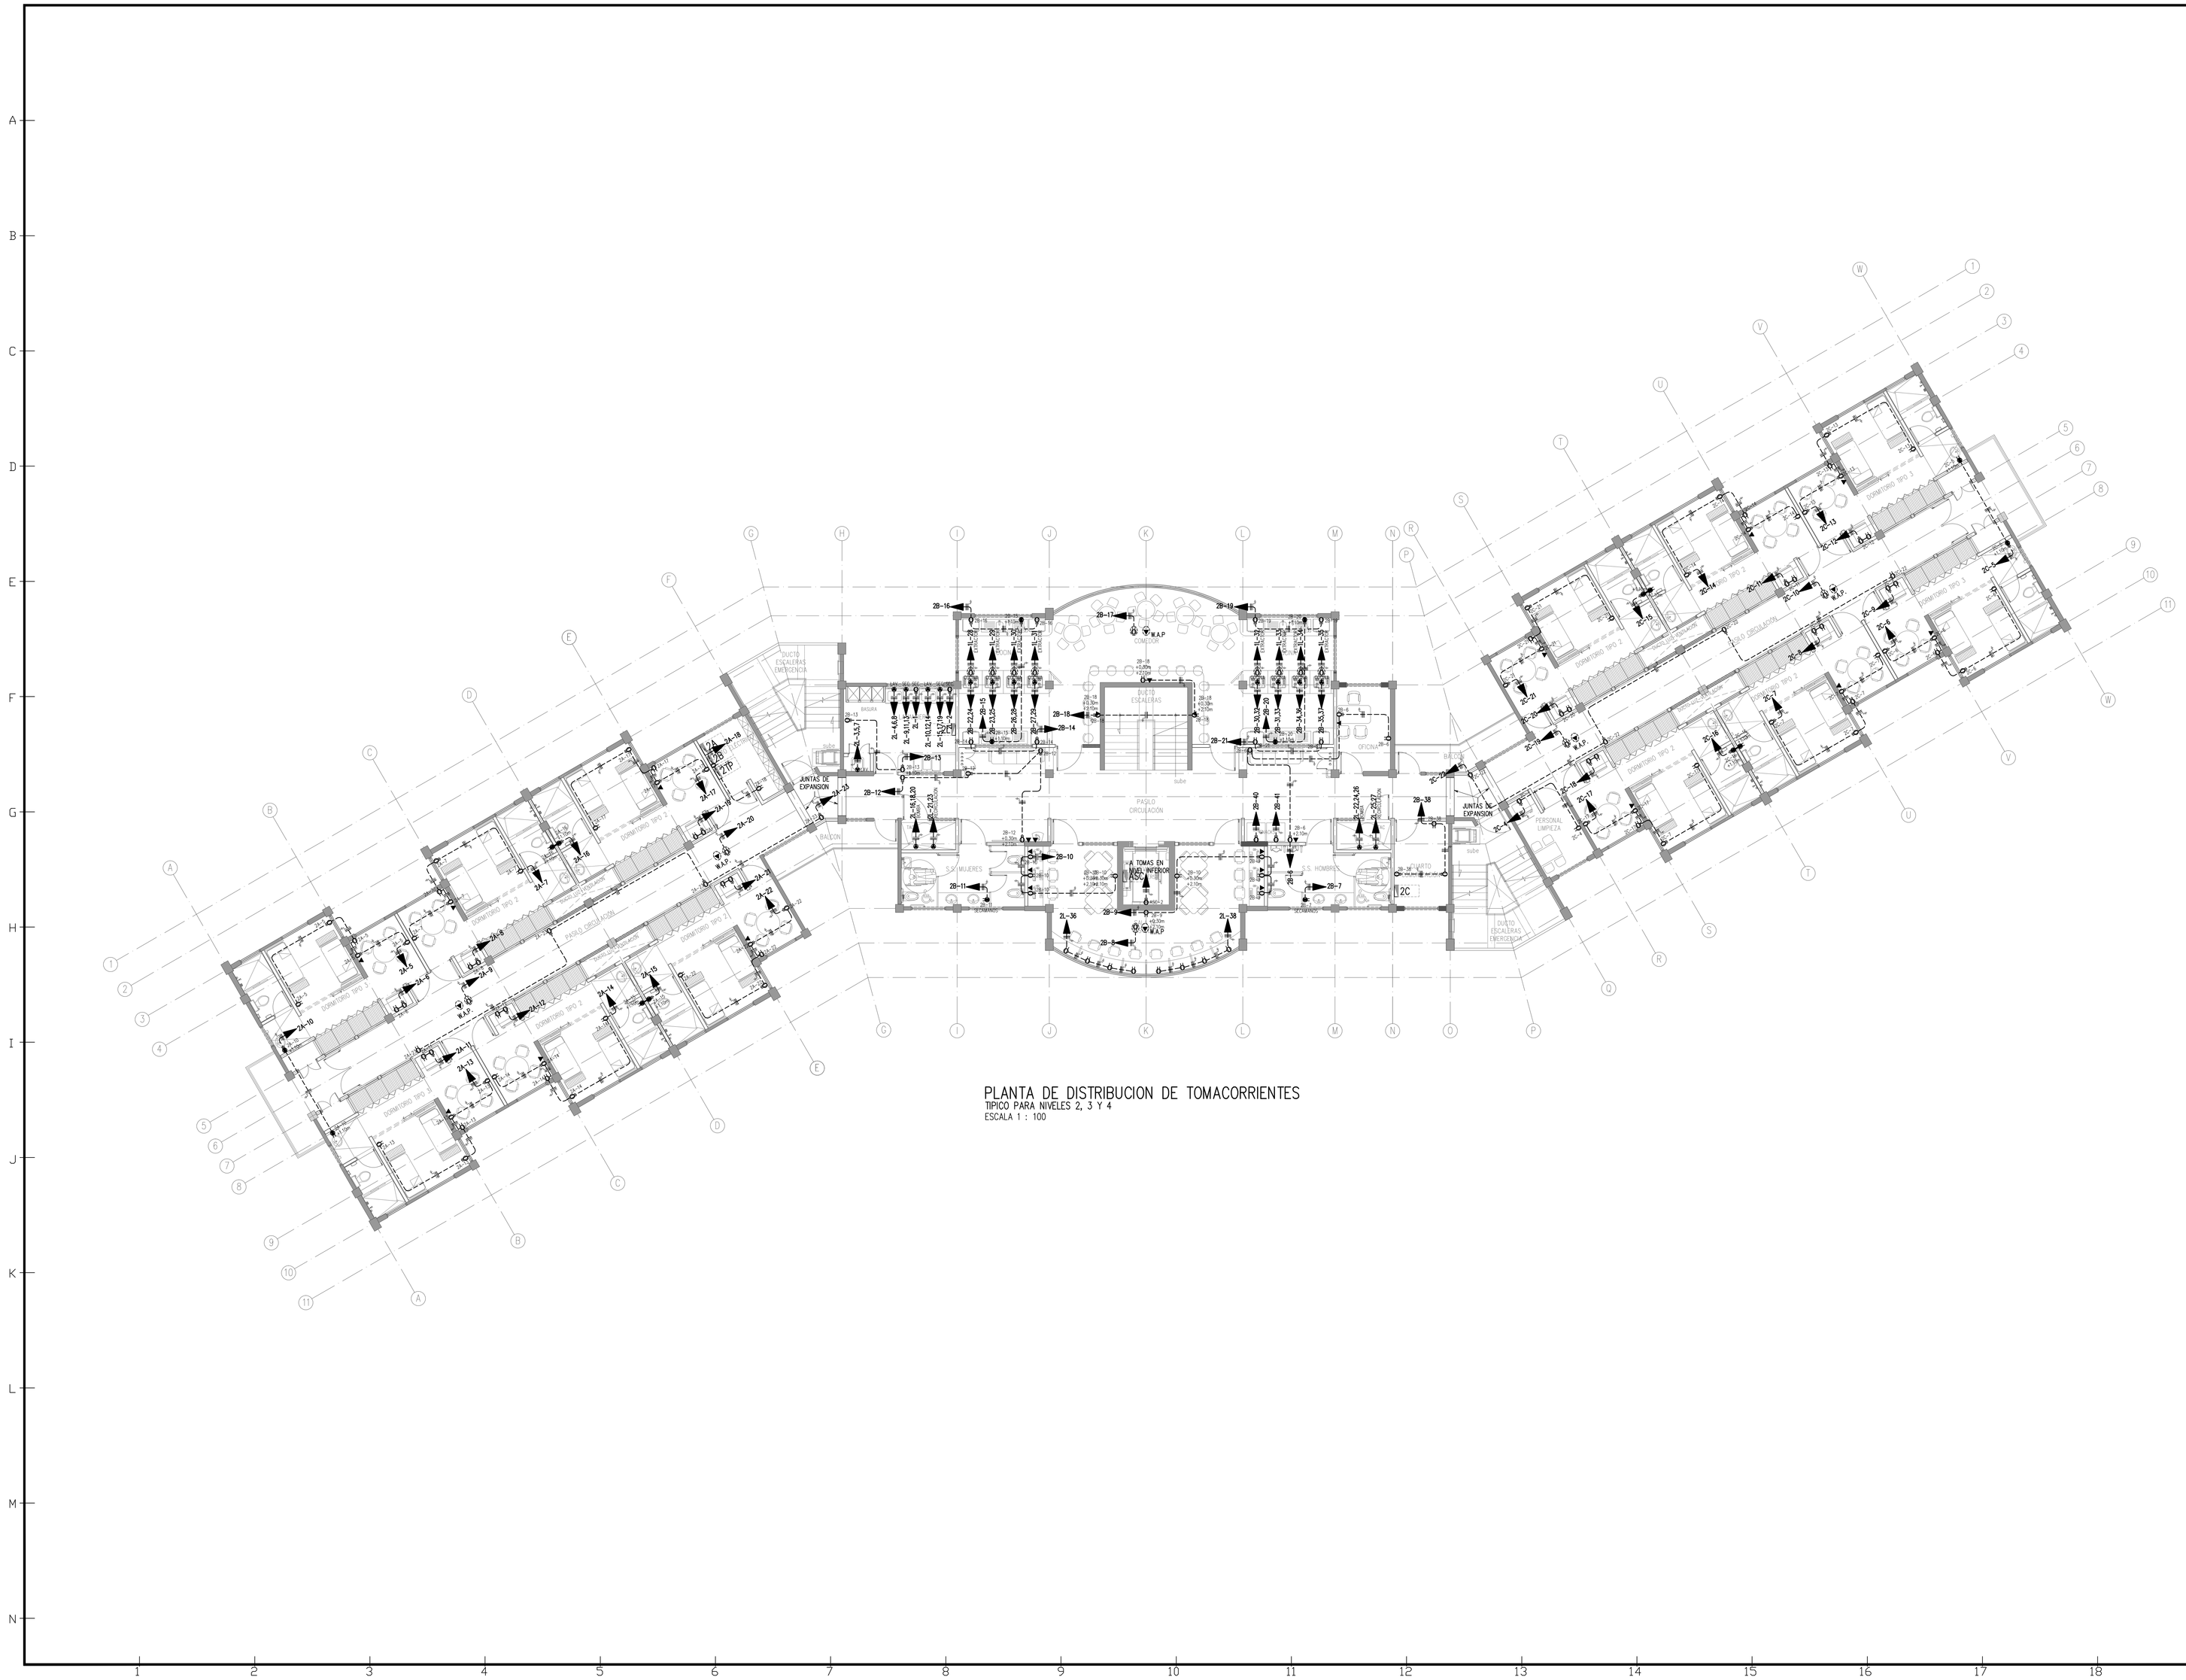

PLANTA DE DISTRIBUCION DE TOMACORRIENTES
TIPICO PARA NIVELES 2, 3 Y 4
ESCALA 1 : 100

PROYECTO:

RESIDENCIAS ESTUDIANTILES

PROPIETARIO

INSTITUTO TECNOLÓGICO DE COSTA RICA
ced jur 4-000042145

TEC | Tecnológico de Costa Rica

OFICINA DE INGENIERIA

EXTENSION: 2269 FAX: 552 - 7002
LA INGENIERIA Y LA ARQUITECTURA AL SERVICIO DEL TEC.
DIRECTOR: ING. SAUL FERNANDEZ ESPINOZA.

PROVINCIA	CANTON	DISTRITO
03 CARTAGO	01 CARTAGO	01 ORIENTAL 09 DULCE NOMBRE

DIBUJO:

PROF RESPONSABLE DE LA DIRECCION TECNICA:

NOMBRE: _____

FIRMA: _____ # _____

DISEÑO E INSPECCIÓN ARQUITECTONICO:

NOMBRE: ARQ. DISNERY MENA OROZCO

FIRMA: _____ # A-18898

DISEÑO E INSPECCIÓN ESTRUCTURAL:

NOMBRE: ING. MAURICIO CARRANZA SOLANO

FIRMA: _____ # IC-8442

DISEÑO E INSPECCION ELECTROMECANICA:

NOMBRE: ING. MARCELO PONTIGO AGUILAR

FIRMA: _____ # IME-6710

INFORMACION DEL REGISTRO PUBLICO:

PROPIETARIO: INSTITUTO TECNOLÓGICO DE COSTA RICA

DE CATASTRO: C-1015005-0011

ETAPA PLANTA DE DISTRIBUCION DE TOMACORRIENTES
TIPICO PARA NIVELES 2,3 y 4.

CONTENIDO:

ESCALA	FECHA	LÁMINA
INDICADA	MARZO 2014	E-203-P

DIBUJO:

C:\Documents and Settings\Usuario\Mis documentos\MPA\Proyectos\TEC\E-200-P - Sistema\Laminas\E-203-P.dwg Thu,Mar 13,2014 07:52pm