


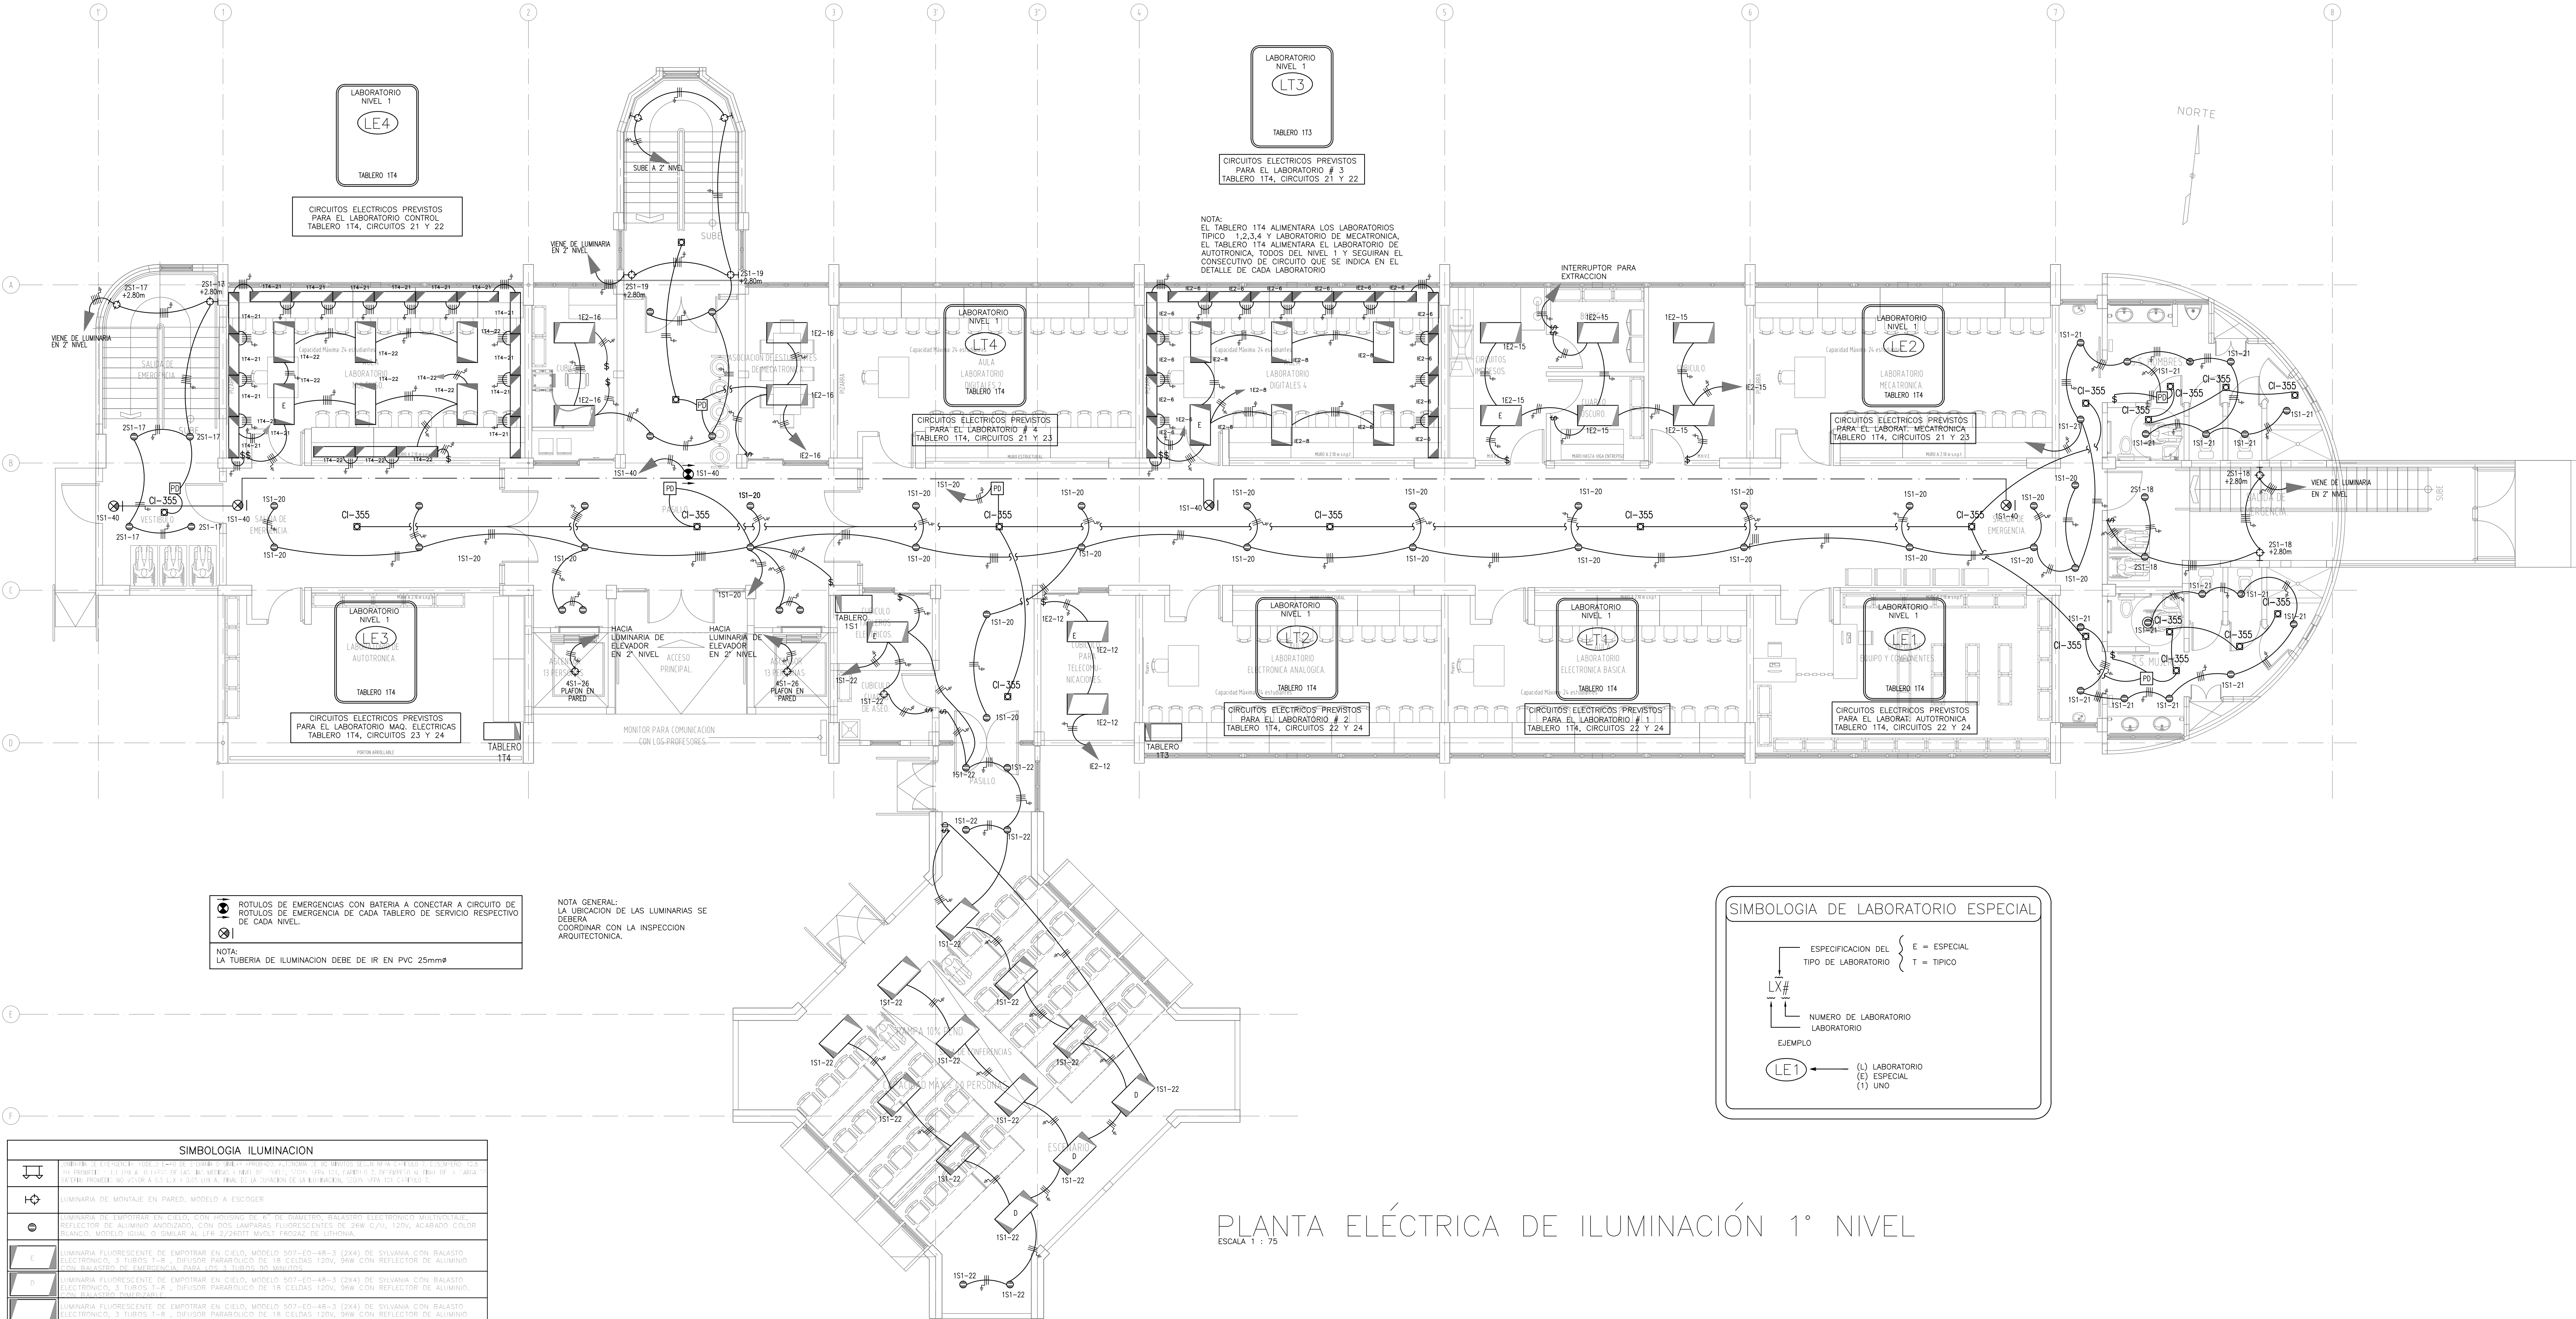

SIMBOLOGIA ILUMINACION	
	LUMINARIA DE MONTAJE EN PARED, MODELO A ESCOGER
	LUMINARIA DE EMPOTRAR EN CIELO, CON MÓDULO DE 47 DE SILANVA, BALASTRO ELECTRONICO MULTITAPAS, REFLECTOR DE ALUMINIO ANODIZADO, CON DOS LAMPARAS FLUORESCENTES DE 29W C/10, 120V, ACABADO COLOR BLANCO, MODELO SIGMA 4, SIMILAR AL IPE 2260STI, MÓDULO PARALELO DE LUMINARIA
	LUMINARIA FLUORESCENTE DE EMPOTRAR EN CIELO, MODELO 507-ED-48-3 (2X4) DE SILVANIA CON BALASTO ELECTRONICO, 3 TUBOS T-8, 11W, REFLECTOR PARABOLOID DE 18 CELDAS 120V, 99W CON REFLECTOR DE ALUMINIO ANODIZADO, MÓDULO SIGMA 4, SIMILAR AL IPE 2260STI, MÓDULO PARALELO DE LUMINARIA
	LUMINARIA DE PARCHÉ EN CIELO, MODELO A ESCOGER
	LUMINARIA DECORATIVA, MODELO A ESCOGER
	APAGADOR SENCILLO, 15 A, 120 V, CON TAPA PLASTICA, COLOCADOS A 1.30 m S.N.P.T. MODELO A ESCOGER
	APAGADOR DE 3 VÍAS, 15 A, 120 V, CON TAPA PLASTICA, COLOCADOS A 1.30 m S.N.P.T. MODELO A ESCOGER
	APAGADOR DE 4 VÍAS, 15 A, 120 V, CON TAPA PLASTICA, COLOCADOS A 1.30 m S.N.P.T. MODELO A ESCOGER
	LUMINARIA FLUORESCENTE DE SOBREPONER EN CIELO, MODELO 407-ED-48-2-BE (1X4) DE SILVANIA CON BALASTO ELECTRONICO, 2 TUBOS T-8, 11W, REFLECTOR PARABOLOID DE 18 CELDAS 120V, 99W CON REFLECTOR DE ALUMINIO ANODIZADO, MÓDULO SIGMA 4, SIMILAR AL IPE 2260STI, MÓDULO PARALELO DE LUMINARIA
	LUMINARIA FLUORESCENTE DE EMPOTRAR EN CIELO, MODELO 507-ED-24-3 (2X2) DE SILVANIA CON BALASTO ELECTRONICO, 3 TUBOS T-8, 11W, REFLECTOR PARABOLOID DE 9 CELDAS 120V, 99W CON REFLECTOR DE ALUMINIO ANODIZADO, MÓDULO SIGMA 4, SIMILAR AL IPE 2260STI, MÓDULO PARALELO DE LUMINARIA
	SENSOR DE OCUPACION ULTRASONICO DE MONTAJE EN CIELO PARA COBERTURA DE 4 METROS DE RADIO, MODELO W-SODA DE WATTSTOPPER
	POWER PACK PARA SENSOR ULTRASONICO, REFERENCIA R120E-1-P DE WATTSTOPPER

PLANTA ELÉCTRICA DE ILUMINACIÓN 1° NIVEL

ESCALA 1 : 75

PROYECTO:
NUCLEO TECNOLOGIAS DE INFORMACION Y COMUNICACION.

PROPIETARIO:
INSTITUTO TECNOLÓGICO DE COSTA RICA

PROVINCIA: 03 CARTAGO CANTON: 01 CARTAGO DISTRITO: 01 ORIENTAL
LA INGENIERIA Y LA ARQUITECTURA AL SERVICIO DEL TEC. DIRECTOR: ING. SAUL FERNANDEZ ESPINOZA

TEC | Tecnológico de Costa Rica

OFICINA DE INGENIERÍA
EXTENSION: 2399 FAX: 552 - 7952
LA INGENIERIA Y LA ARQUITECTURA AL SERVICIO DEL TEC.
DIRECTOR: ING. SAUL FERNANDEZ ESPINOZA

DIBUJO: ALFONSO CERDAS DIBUJANTE: ARQUITECTONICO.

PROFESIONAL RESPONSABLE DEL DISEÑO ARQUITECTONICO:
NOMBRE: LUIS MANUEL ESPINOZA ROJAS

FIRMA: #REG. A-11232

PROFESIONAL RESPONSABLE DE LA DIRECCION TECNICA:
NOMBRE: #REG. A-11232

FIRMA: #REG. A-11232

PROFESIONAL RESPONSABLE DE LA INSPECCION ARQUITECTONICA:
NOMBRE: LUIS MANUEL ESPINOZA ROJAS

FIRMA: #REG. A-11232

PROFESIONAL RESPONSABLE DEL DISEÑO ESTRUCTURAL:
NOMBRE: ORLANDO MORALES QUINTANA

FIRMA: #REG. IC-1730

PROFESIONAL RESPONSABLE DE LA INSPECCION ESTRUCTURAL Y CIVIL:
NOMBRE: ORLANDO MORALES QUINTANA

FIRMA: #REG. IC-1730

PROFESIONAL RESPONSABLE DEL DISEÑO E INSPECCION ELECTRICA:
NOMBRE: MARCELO PONTIGO AGUILAR

FIRMA: #REG. IME-9710

PROFESIONAL RESPONSABLE DEL DISEÑO E INSPECCION MECANICA:
NOMBRE: MARCELO PONTIGO AGUILAR

FIRMA: #REG. IME-9710

INFORMACIÓN DEL REGISTRO PUBLICO:
PROPIETARIO: INSTITUTO TECNOLÓGICO DE COSTA RICA
DE CATASTRO: C-1515005-2011
SITAS:

CONTENIDO:
- PLANTA DE DISTRIBUCION DE ILUMINACION [NIVEL 1]