


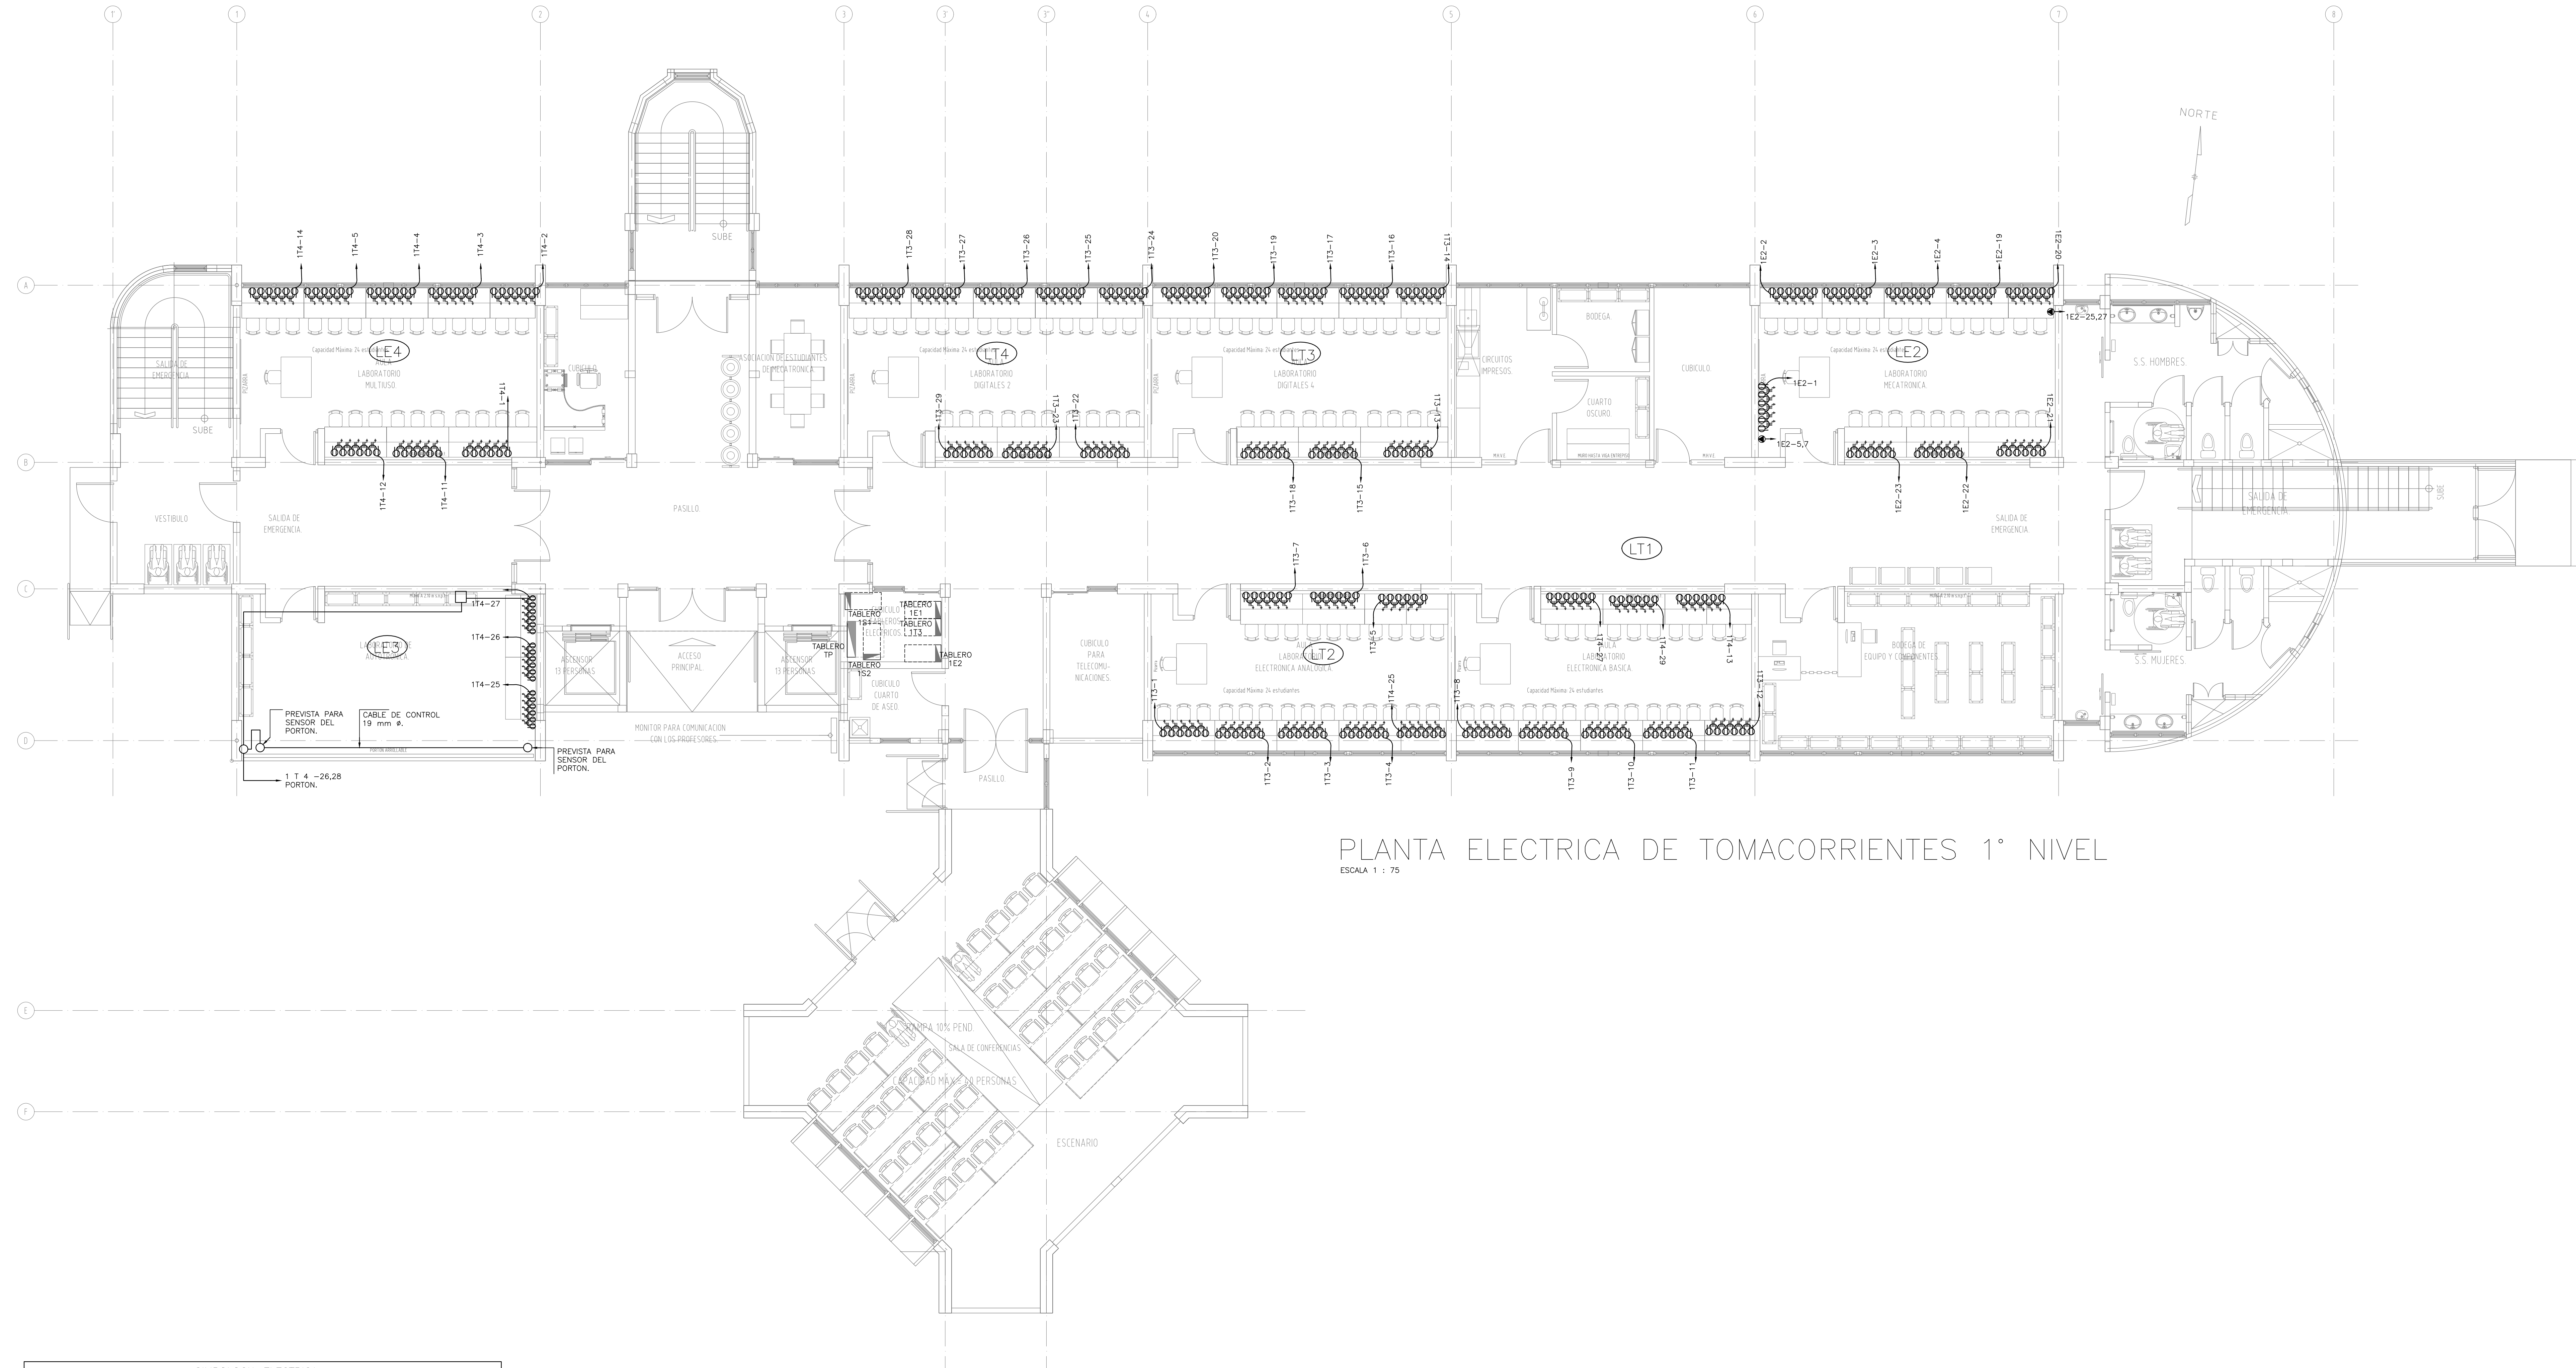

PLANTA ELECTRICA DE TOMACORRIENTES 1° NIVEL

ESCALA 1 : 75

SIMBOLOGIA ELECTRICA	
	SALIDA ESPECIAL, CARACTERISTICAS ESPECIFICADAS EN PLANOS, ALTURA A DEFINIR EN SITIO.
	CENTRO DE CARGA INSTALADO A 1,50 M S.N.P.T. AL CENTRO.
	REGISTRO ELECTRICO
	CAJA DE REGISTRO
	LUMINARIA DE EMERGENCIA: MODELO E-NO DE SYLVANIA O SIMILAR APROBADO, AUTONOMIA DE 90 MINUTOS SEGUN NFPA CAPITULO 7, DESEMPEÑO: 10.8 LUX PROMEDIO Y 1.1 LUX A LO LARGO DE LAS VAS MEDIDAS A NIVEL DEL SUELO, SEGUN NFPA 101, CAPITULO 7, DESEMPEÑO AL FINAL DE LA CARGA DE BATERIA: PROMEDIO NO MENOR A 0.5 LUX Y 0.5 LUX AL FINAL DE LA DURACION DE LA ILUMINACION, SEGUN NFPA 101, CAPITULO 7.
	TOMACORRIENTES: COBRE POLARIZADO, 120V, SIN INSTALADO DA PARED A +0.30m S.N.P.T. PISO 6 CIELO RESPECTIVAMENTE, GRADO COMERCIAL, LINEA DECORA, TOMACORRIENTES: MODELO RUAH O SIMILAR "8320" DE COOPER, SIN PLACITA CON TORNILLOS EN INTERIORES: MODELO RUAH O SIMILAR "5151" DE COOPER, CAJA DE PISO: MODELO RUAH O SIMILAR "2643M" DE HUBBELL, UTILIZARA TAPA METALICA DECORA CON TORNILLOS.
	INTERRUPTOR DE SEGURIDAD SIN FUSIBLES PARA UNIDADES DE AIRE ACONDICIONADO, SERAN TIPO NEMA 1 EN INTERIORES Y NEMA 3R EN EXTERIORES. CAPACIDAD INDICADA EN PLANOS.

PROYECTO:
NUCLEO TECNOLOGIAS DE INFORMACION Y COMUNICACION.

PROPIETARIO:
INSTITUTO TECNOLÓGICO DE COSTA RICA

PROVINCIA: 03 CARTAGO	CANTÓN: 01 CARTAGO	DISTRITO: 01 ORIENTAL 09 DULCE NOMBRE
--------------------------	-----------------------	---

TEC | Tecnológico de Costa Rica

OFICINA DE INGENIERÍA
EXTENSION: 2399 FAX: 552 - 7952
LA INGENIERIA Y LA ARQUITECTURA AL SERVICIO DEL TEC.
DIRECTOR: ING. SAÚL FERNÁNDEZ ESPINOZA.

DIBUJO: ALFONSO CERDAS
DIBUJANTE: ARQUITECTONICO.

PROFESIONAL RESPONSABLE DEL DISEÑO ARQUITECTÓNICO:
NOMBRE: LUIS MANUEL ESPINOZA ROJAS
FIRMA: _____ #REG. A-11232

PROFESIONAL RESPONSABLE DE LA DIRECCIÓN TÉCNICA:
NOMBRE: _____
FIRMA: _____ #REG. _____

PROFESIONAL RESPONSABLE DE LA INSPECCIÓN ARQUITECTÓNICA:
NOMBRE: LUIS MANUEL ESPINOZA ROJAS
FIRMA: _____ #REG. A-11232

PROFESIONAL RESPONSABLE DEL DISEÑO ESTRUCTURAL:
NOMBRE: ORLANDO MORALES QUINTANA
FIRMA: _____ #REG. IC-1730

PROFESIONAL RESPONSABLE DE LA INSPECCIÓN ESTRUCTURAL Y CIVIL:
NOMBRE: ORLANDO MORALES QUINTANA
FIRMA: _____ #REG. IC-1730

PROFESIONAL RESPONSABLE DEL DISEÑO E INSPECCIÓN ELECTRICA:
NOMBRE: MARCELO PONTIGO AGUILAR.
FIRMA: _____ #REG. IME-9710

PROFESIONAL RESPONSABLE DEL DISEÑO E INSPECCIÓN MECÁNICA:
NOMBRE: MARCELO PONTIGO AGUILAR.
FIRMA: _____ #REG. IME-9710

INFORMACIÓN DEL REGISTRO PÚBLICO:
PROPIETARIO: INSTITUTO TECNOLÓGICO DE COSTA RICA.
DE CATASTRO: C-1515005-2011
SITAS: _____
CONTENIDO:

- PLANTA DE DISTRIBUCION DE TOMACORRIENTES.
[LABORATORIOS NIVEL 1]

FORMATO: QTEC 3062014 115X752MM		
ESCALA:	FECHA:	# DE LAMINA:
INDICADA	JULIO-2014	E-08