


SIMBOLOGIA INCENDIO	
	RESISTENCIA DE FINAL DE LINEA
	PANEL DE ALARMAS CONTRA INCENDIO
	MODULO AISLADOR DE LAZO
	ESTACION MANUAL
	CONTACTOS PARA PUERTAS
	ANUNCIADOR AUDIO / VISUALES DE PARED
	DETECTOR DE HUMO FOTOELECTRICO
	SENSOR DE FLUJO

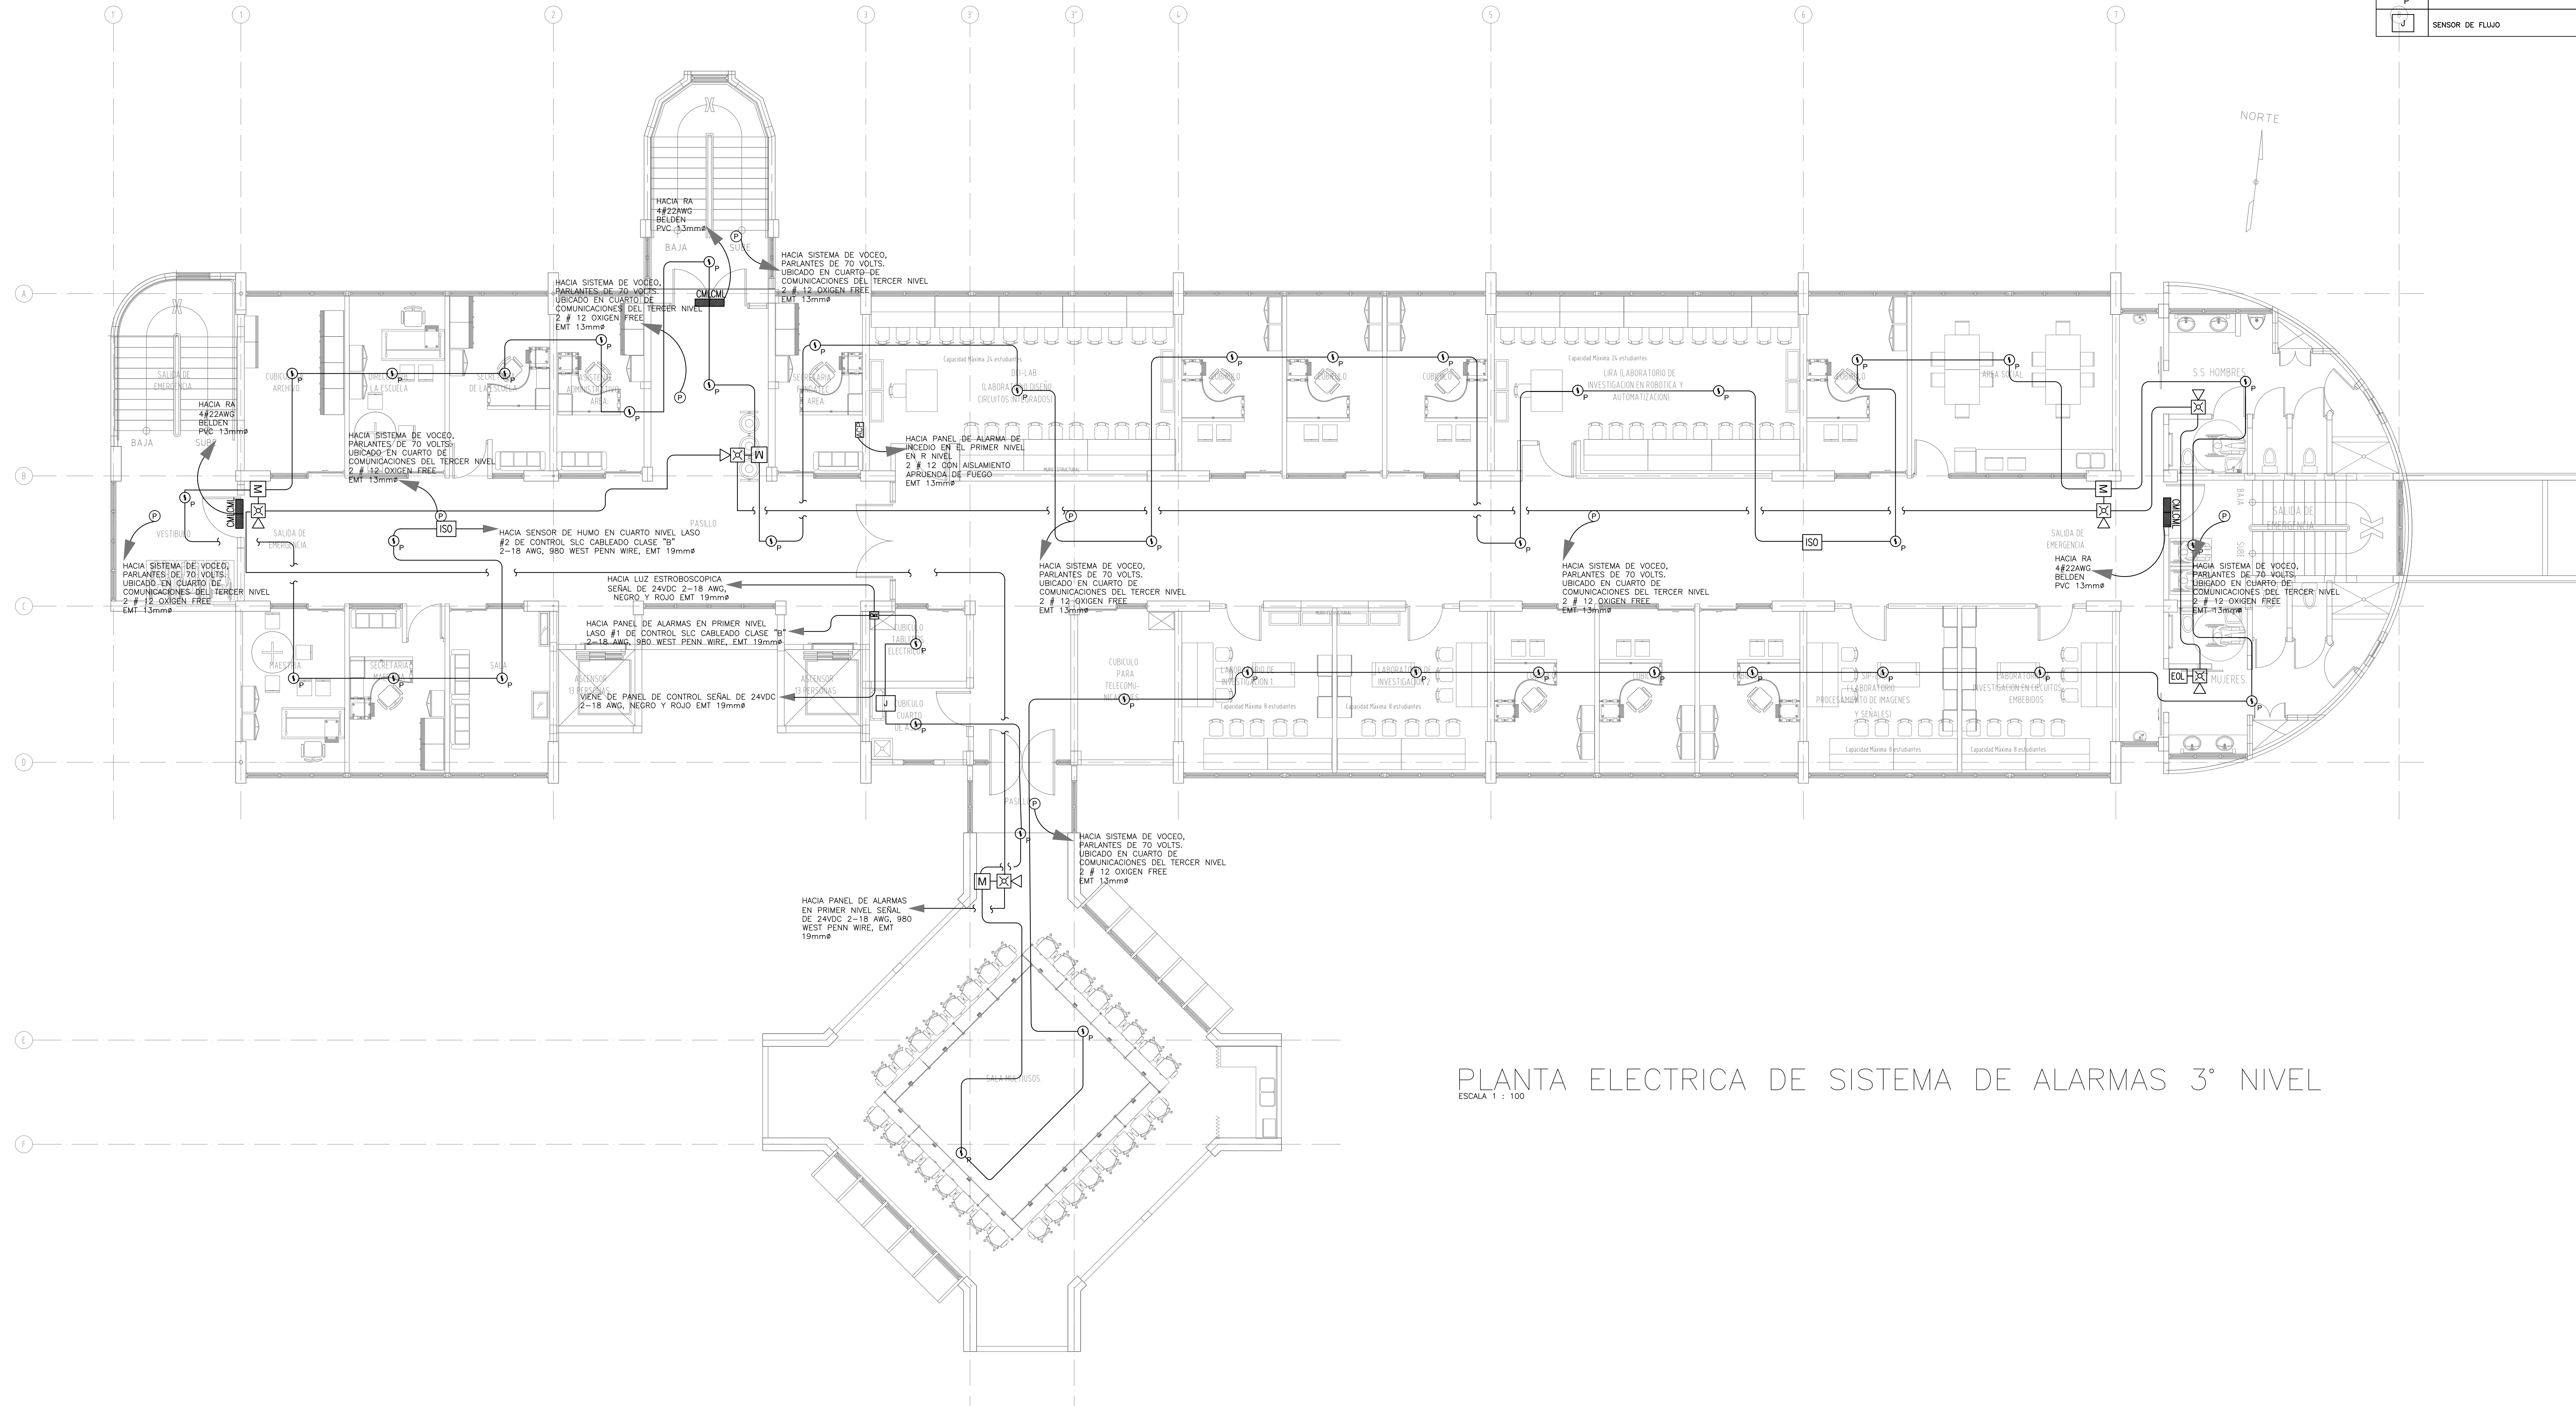

PLANTA ELECTRICA DE SISTEMA DE ALARMAS 3° NIVEL  
ESCALA 1 : 100

PROYECTO:  
NUCLEO TECNOLOGIAS DE INFORMACION Y COMUNICACION.

PROPIETARIO:  
INSTITUTO TECNOLÓGICO DE COSTA RICA

PROVINCIA: 03 CARTAGO	CANTON: 01 CARTAGO	DISTRITO: 01 ORIENTAL 09 DULCE NOMBRE
--------------------------	-----------------------	---

**TEC** | Tecnológico de Costa Rica

OFICINA DE INGENIERÍA  
EXTENSION: 2399 FAX: 552 - 7952  
LA INGENIERIA Y LA ARQUITECTURA AL SERVICIO DEL TEC.  
DIRECTOR: ING. SAÚL FERNANDEZ ESPINOZA.

DIBUJO: ALFONSO CERDAS  
DIBUJANTE: ARQUITECTONICO.

PROFESIONAL RESPONSABLE DEL DISEÑO ARQUITECTÓNICO:  
NOMBRE: LUIS MANUEL ESPINOZA ROJAS  
FIRMA: \_\_\_\_\_ #REG. A-11232

PROFESIONAL RESPONSABLE DE LA DIRECCIÓN TÉCNICA:  
NOMBRE: \_\_\_\_\_ #REG. \_\_\_\_\_  
FIRMA: \_\_\_\_\_

PROFESIONAL RESPONSABLE DE LA INSPECCIÓN ARQUITECTÓNICA:  
NOMBRE: LUIS MANUEL ESPINOZA ROJAS  
FIRMA: \_\_\_\_\_ #REG. A-11232

PROFESIONAL RESPONSABLE DEL DISEÑO ESTRUCTURAL:  
NOMBRE: ORLANDO MORALES QUINTANA  
FIRMA: \_\_\_\_\_ #REG. IC-1730

PROFESIONAL RESPONSABLE DE LA INSPECCIÓN ESTRUCTURAL Y CIVIL:  
NOMBRE: ORLANDO MORALES QUINTANA  
FIRMA: \_\_\_\_\_ #REG. IC-1730

PROFESIONAL RESPONSABLE DEL DISEÑO E INSPECCIÓN ELECTRICA:  
NOMBRE: MARCELO PONTIGO AGUILAR.  
FIRMA: \_\_\_\_\_ #REG. IME-9710

PROFESIONAL RESPONSABLE DEL DISEÑO E INSPECCIÓN MECÁNICA:  
NOMBRE: MARCELO PONTIGO AGUILAR.  
FIRMA: \_\_\_\_\_ #REG. IME-9710

INFORMACIÓN DEL REGISTRO PÚBLICO:  
PROPIETARIO: INSTITUTO TECNOLÓGICO DE COSTA RICA  
# DE CATASTRO: C-1515005-2011  
SITAS: \_\_\_\_\_

CONTENIDO:  
- PLANTA DE DISTRIBUCION DE ALARMAS.  
[NIVEL 3]

FORMATO: OTEC 3062014 115X75CM

ESCALA:	FECHA:	# DE LAMINA:
INDICADA	JULIO-2014	E-19