




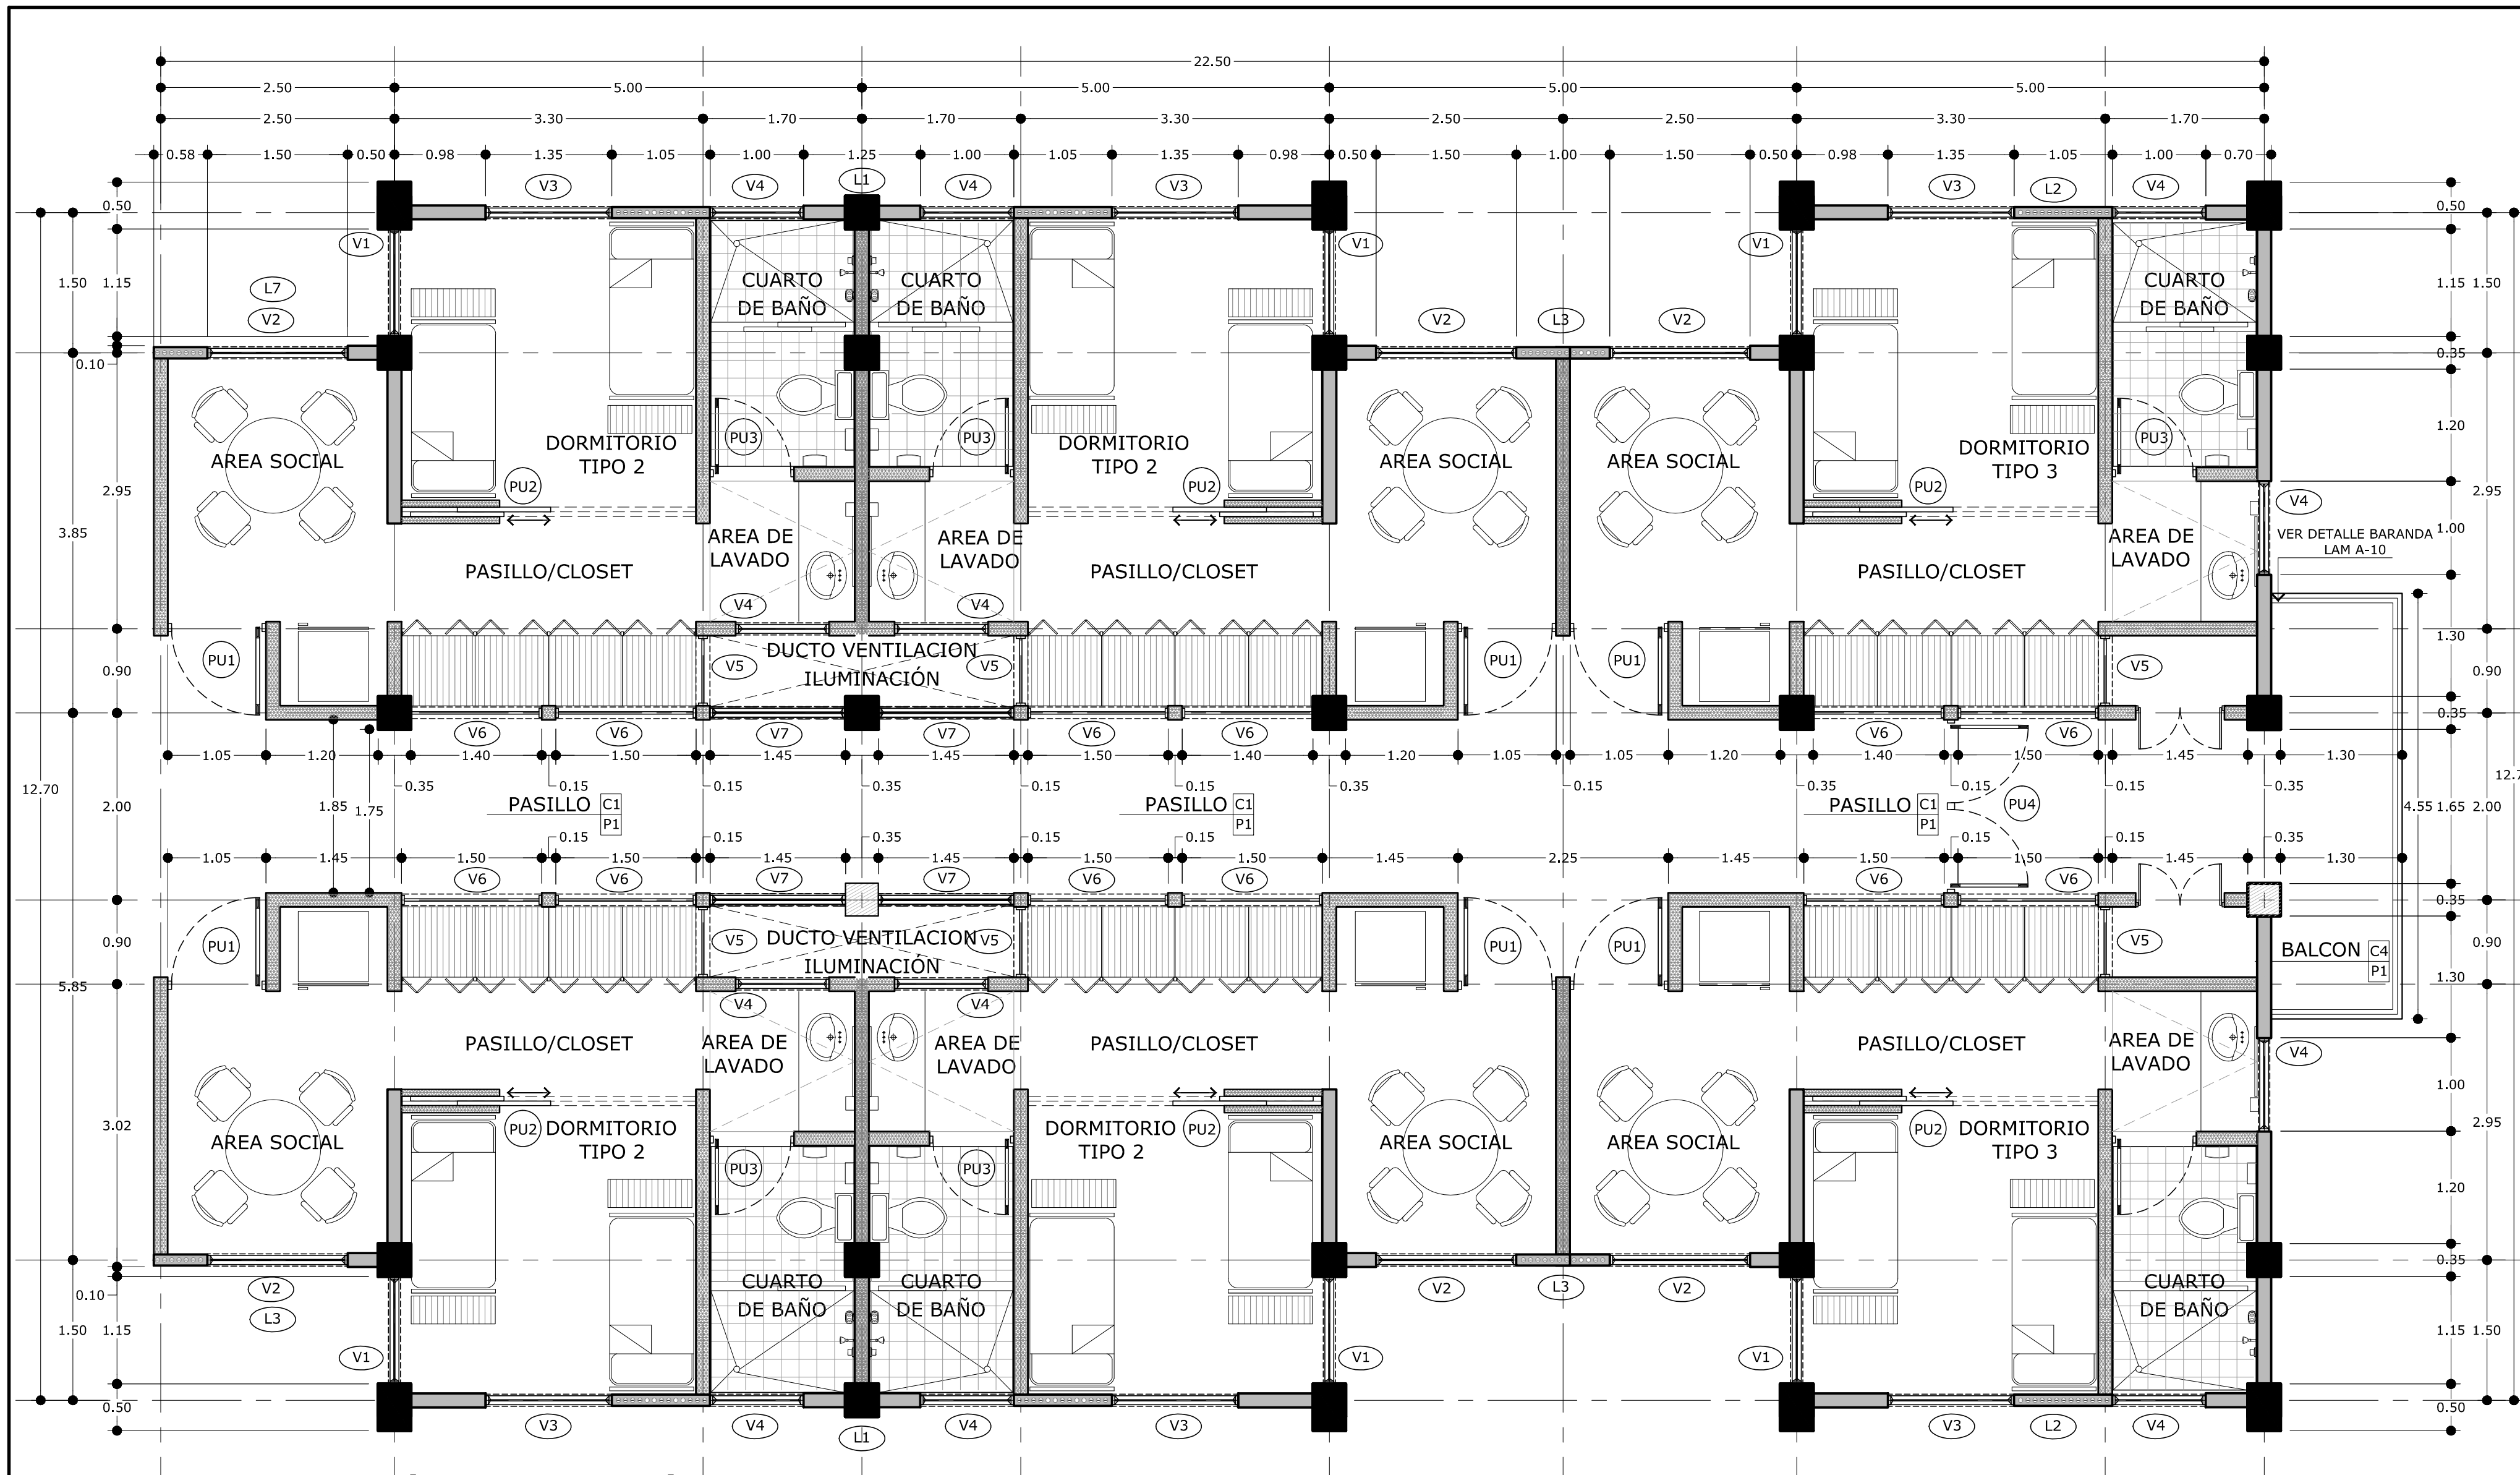


PLANTA DISTRIBUCIÓN ARQUITECTÓNICA ALA. TÍPICA DE DORMITORIOS NIVELES 3-4
Esc: 1:50

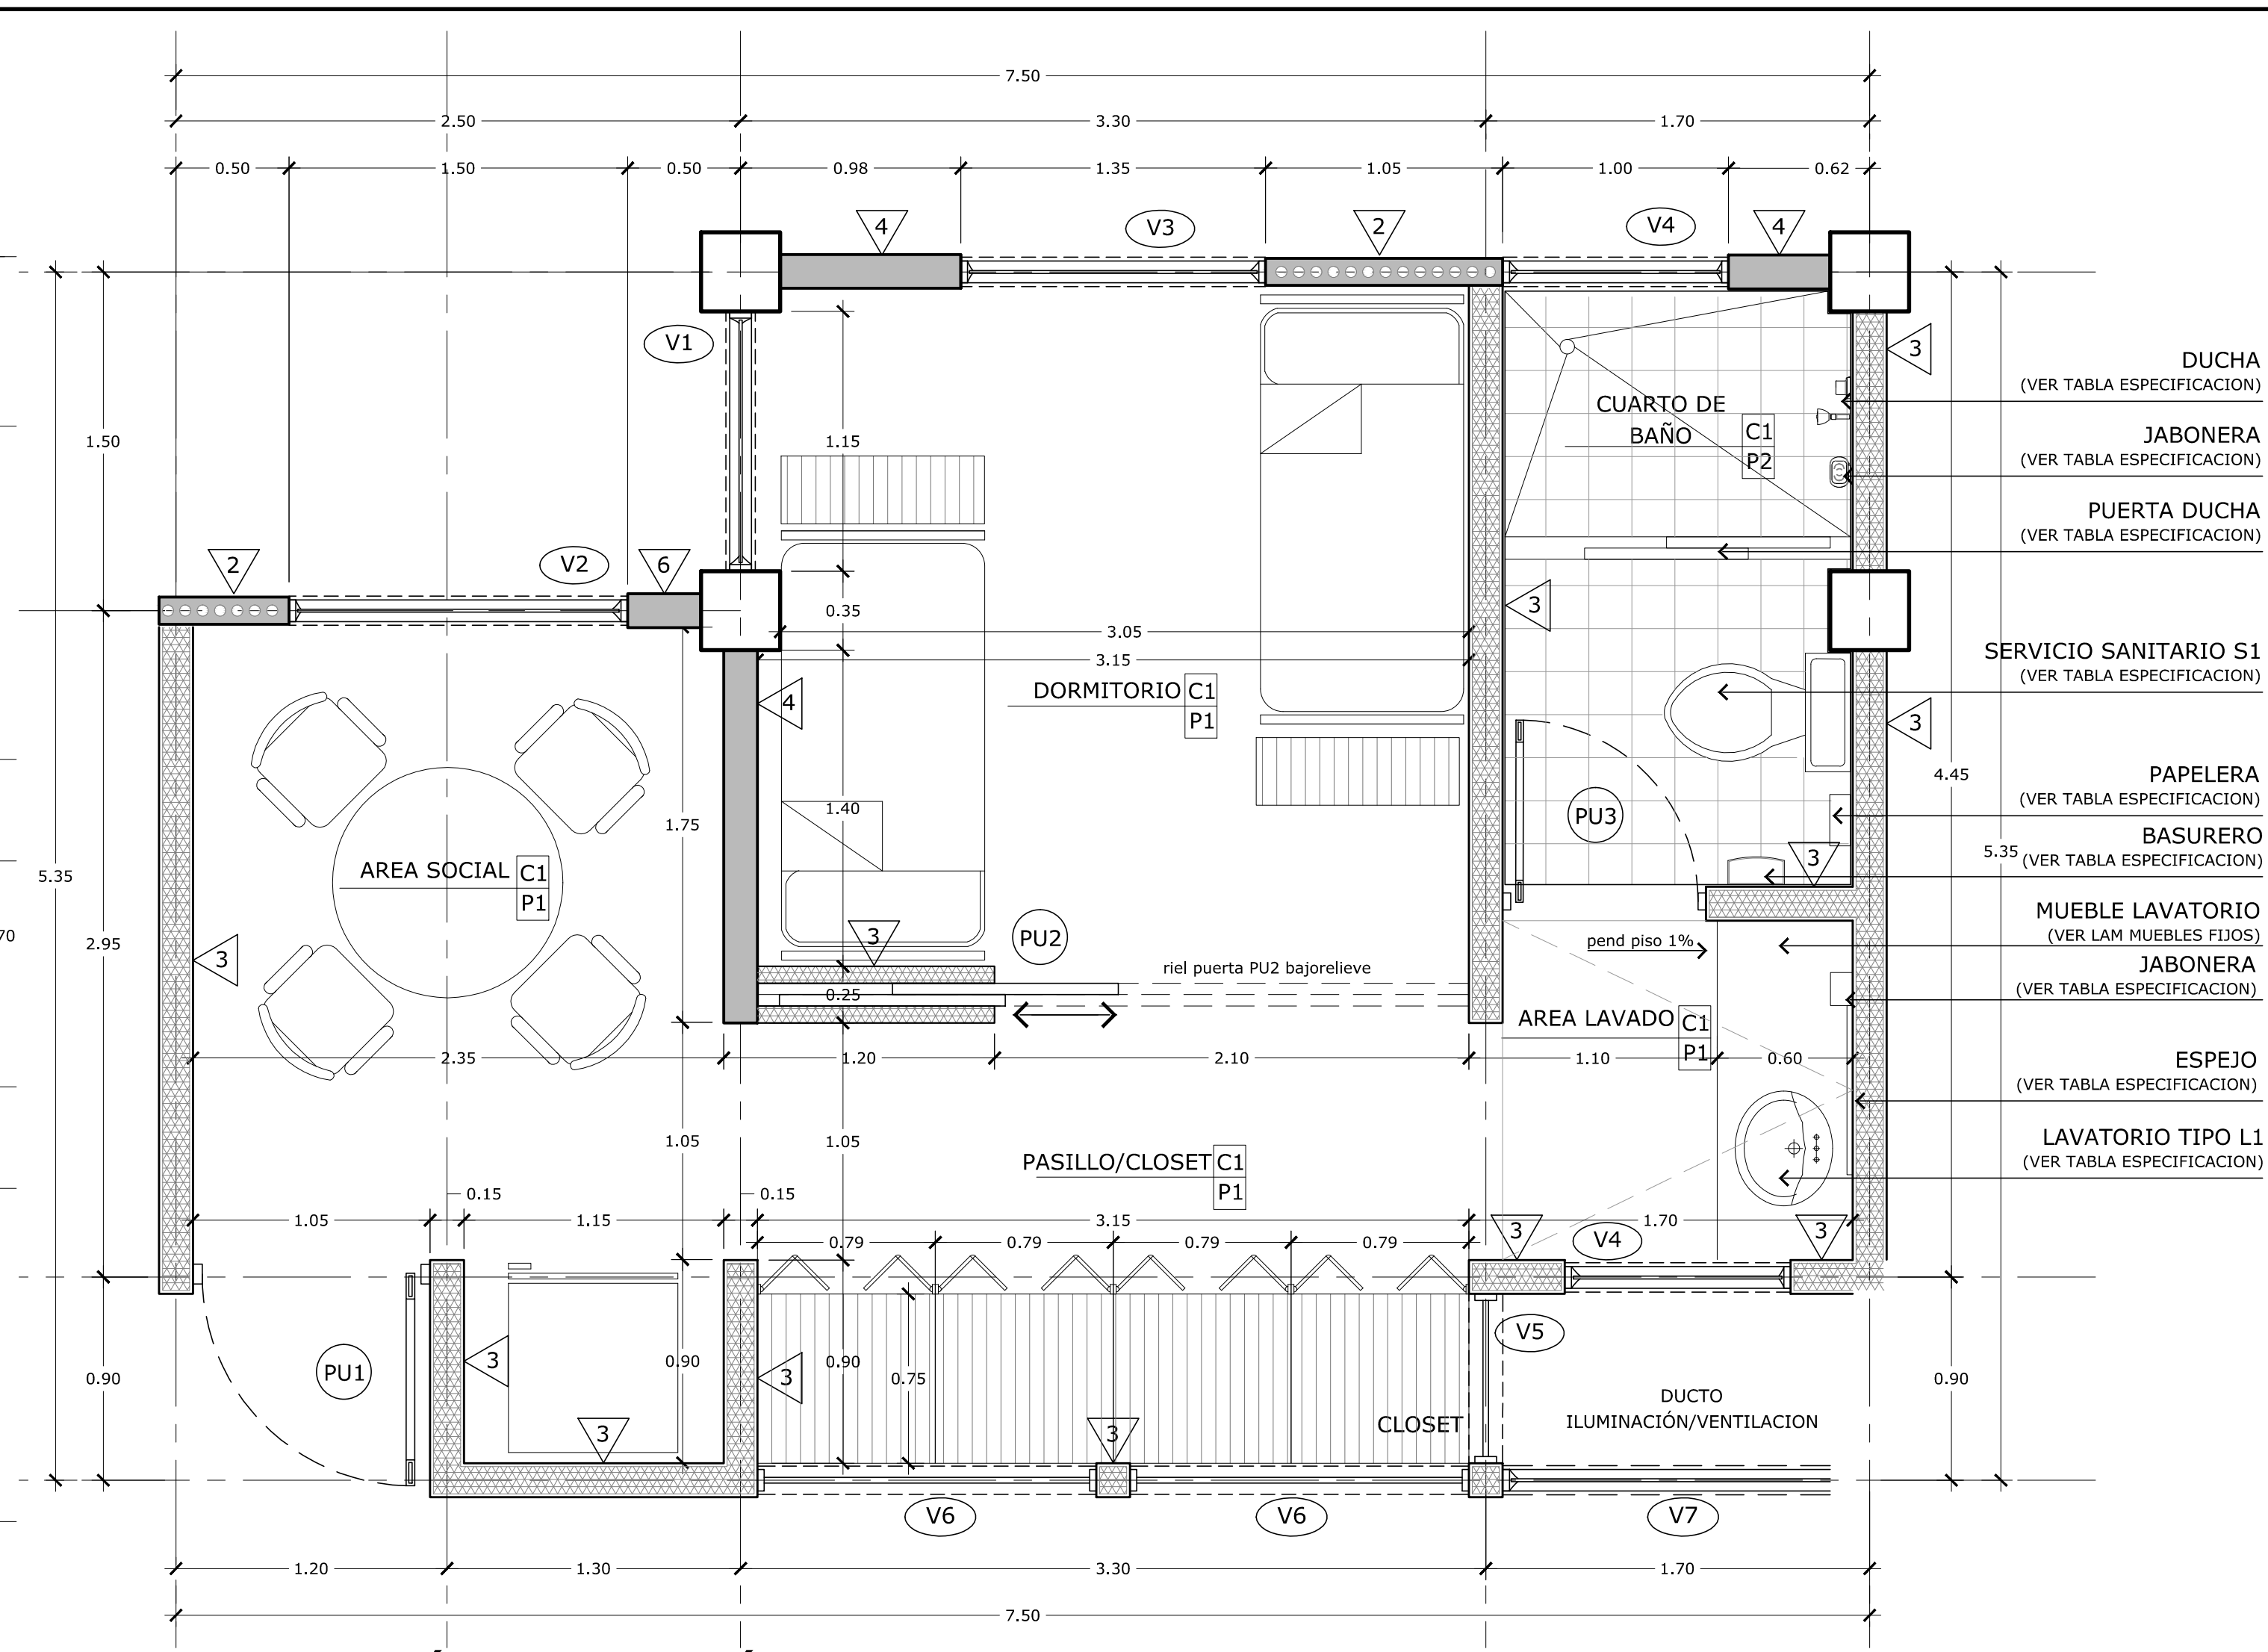

PLANTA DISTRIBUCIÓN ARQUITECTÓNICA. DORMITORIO TIPO 2
Esc: 1:25

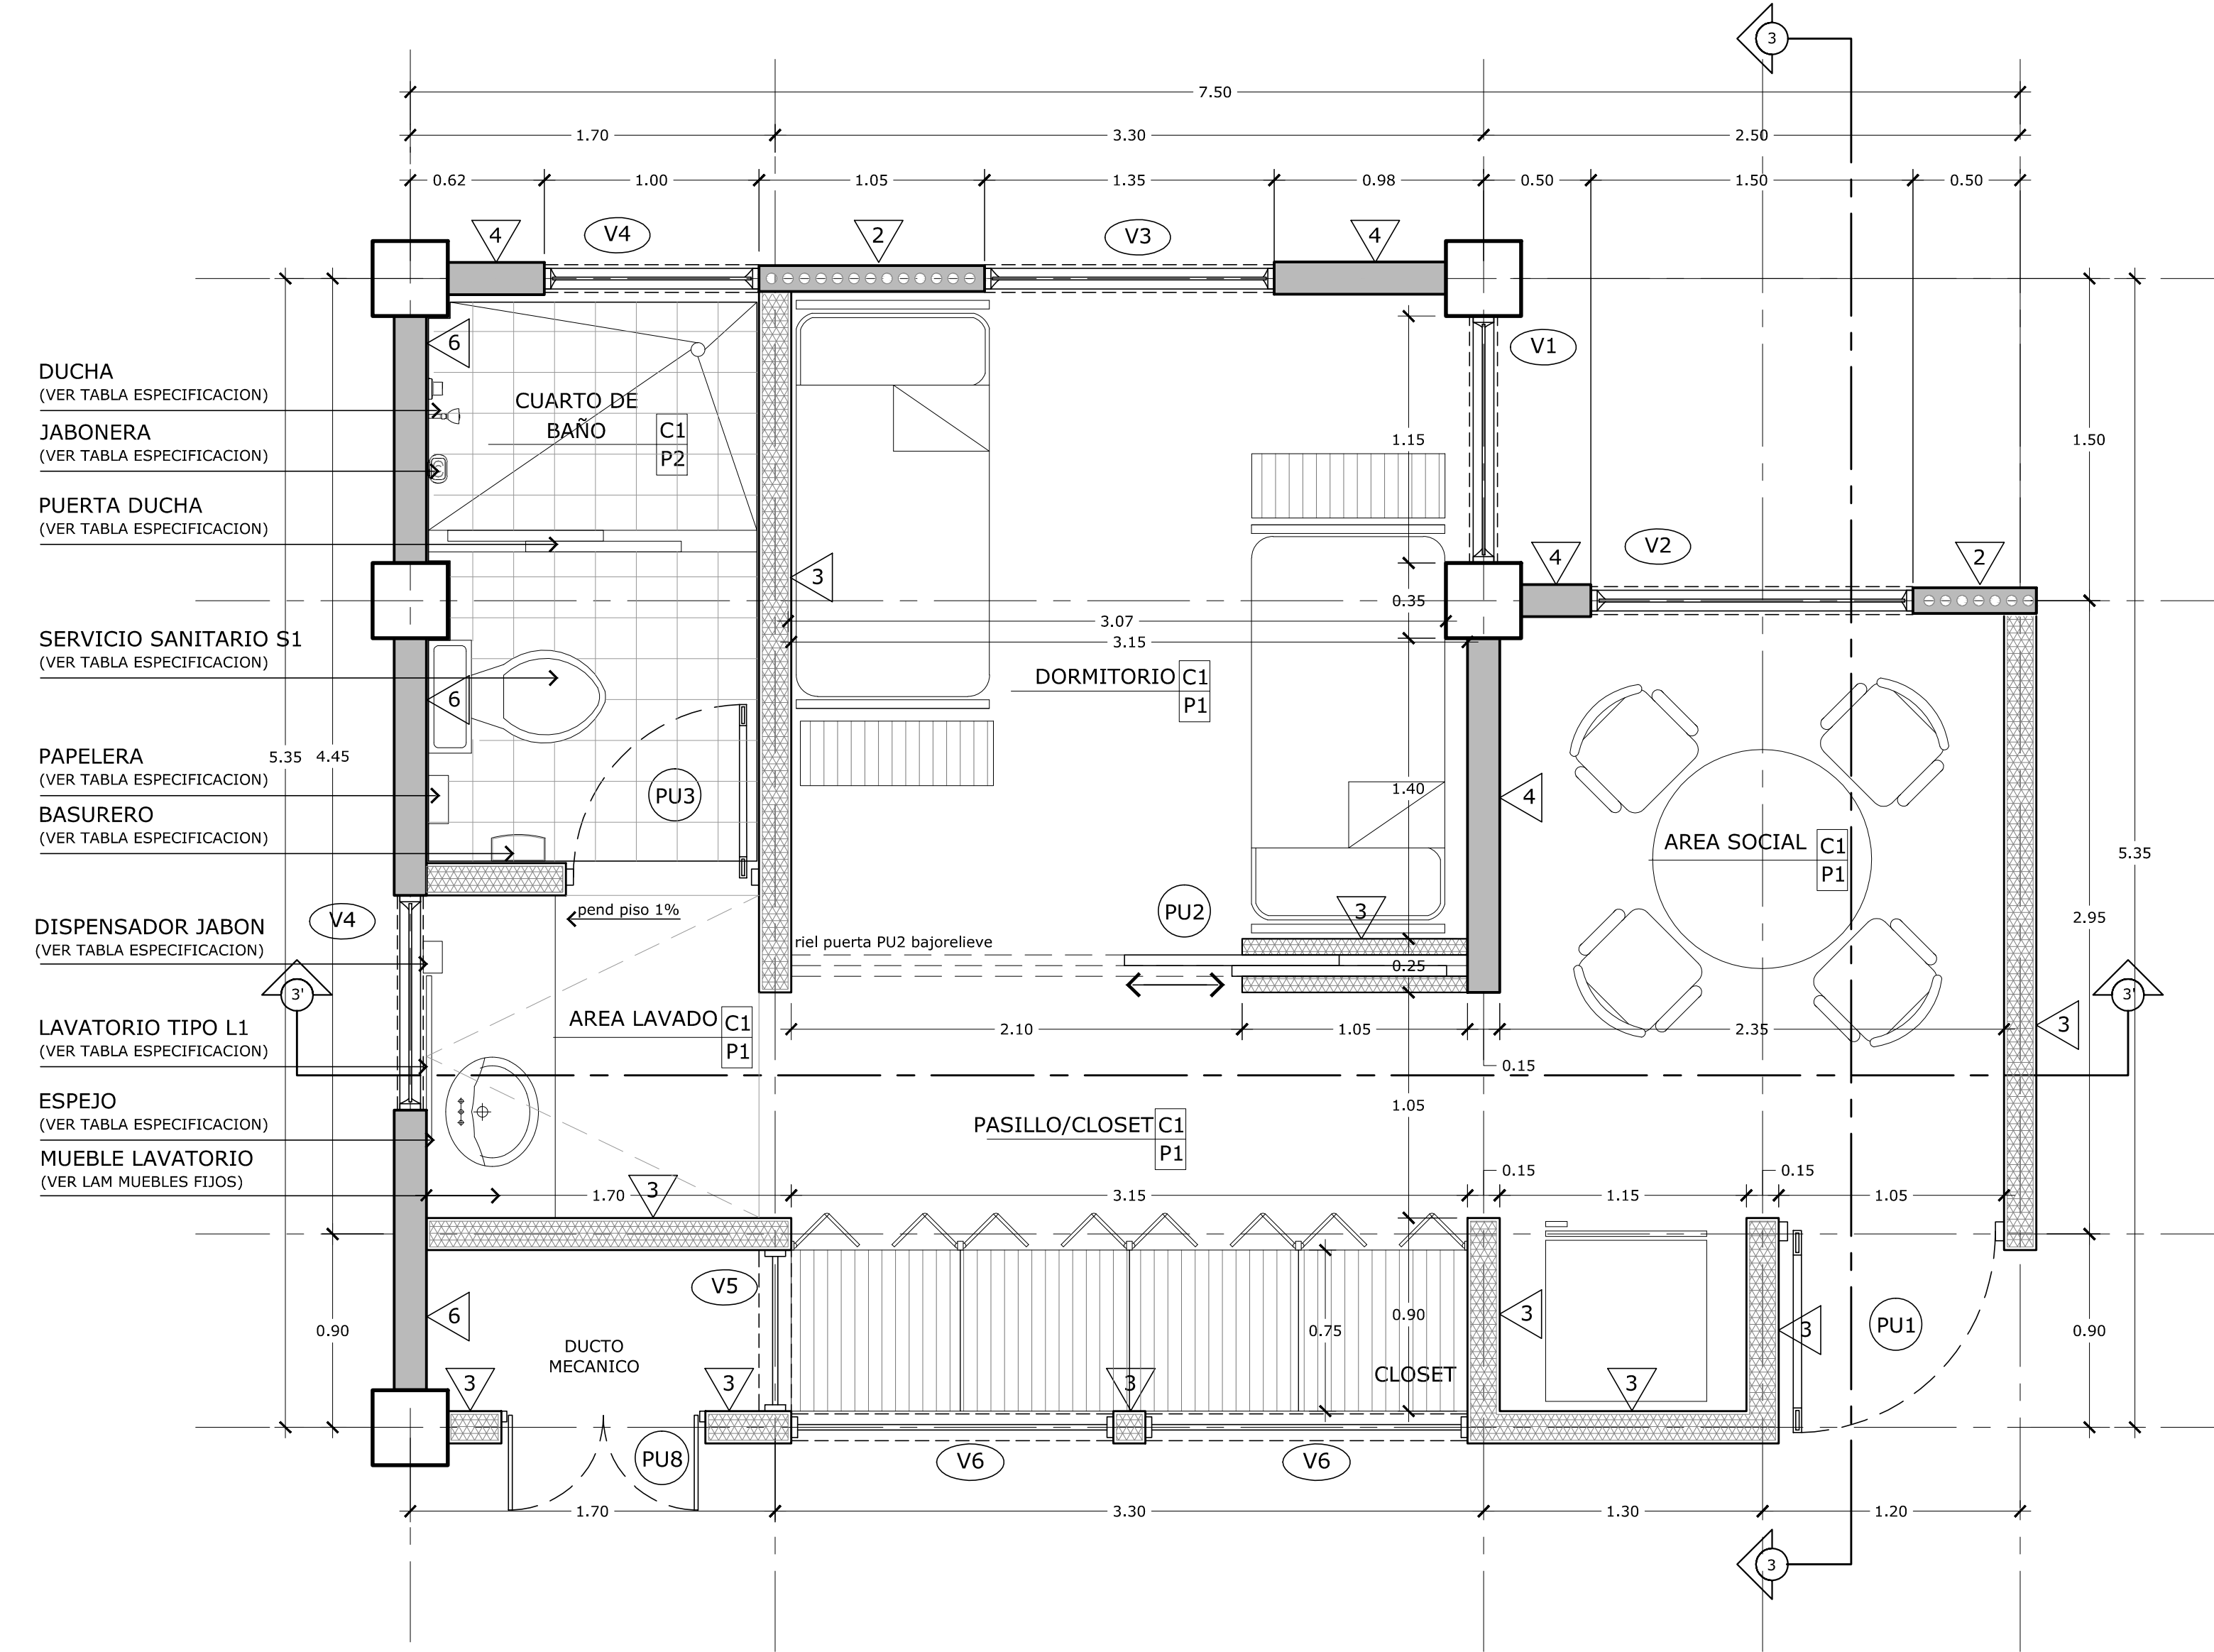


PLANTA DISTRIBUCIÓN ARQUITECTÓNICA. DORMITORIO TIPO 3
Esc: 1:25

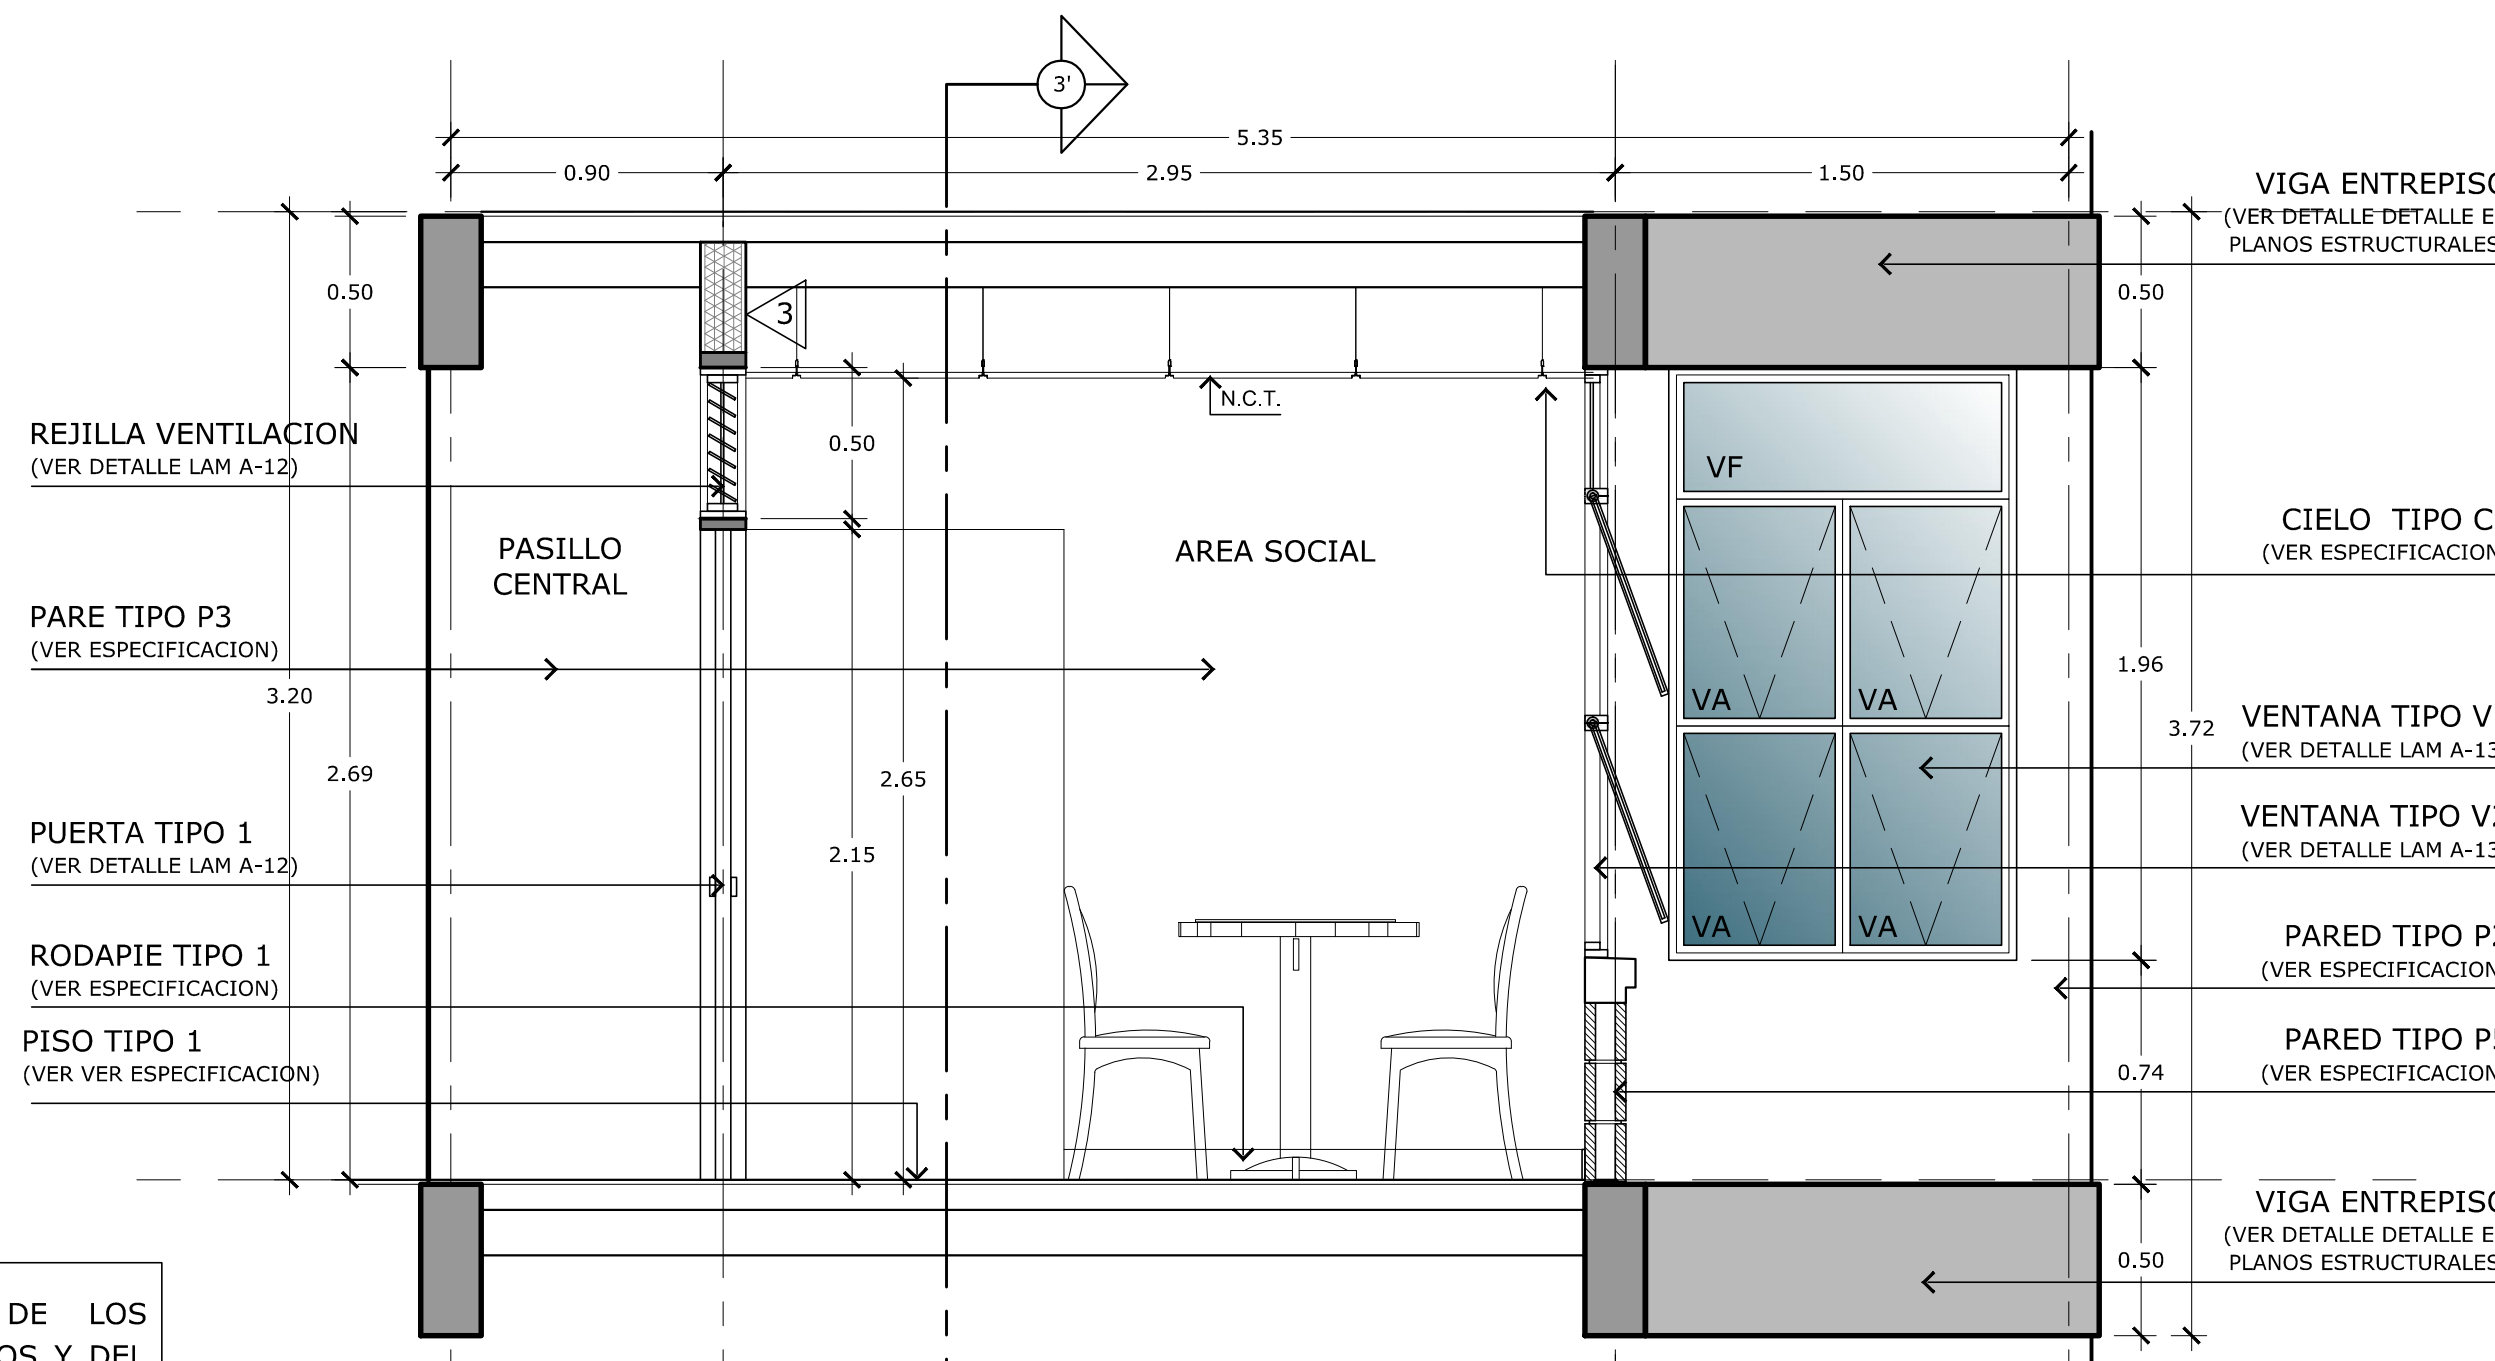

SECCION TRANSVERSAL 3-3
Esc: 1:25

NOTA: TODAS LAS PAREDES DE LOS CUARTOS DE BAÑO DE DORMITORIOS Y DEL ÁREA SOCIAL, LLEVARÁN ACABADO DE PARED EN PORCELANATO DE 45 X 45cm Y SISAS DE 3mm. HASTA 2.7M SOBRE NPT. DISEÑO Y COLOR SEGUN INSPECTOR.

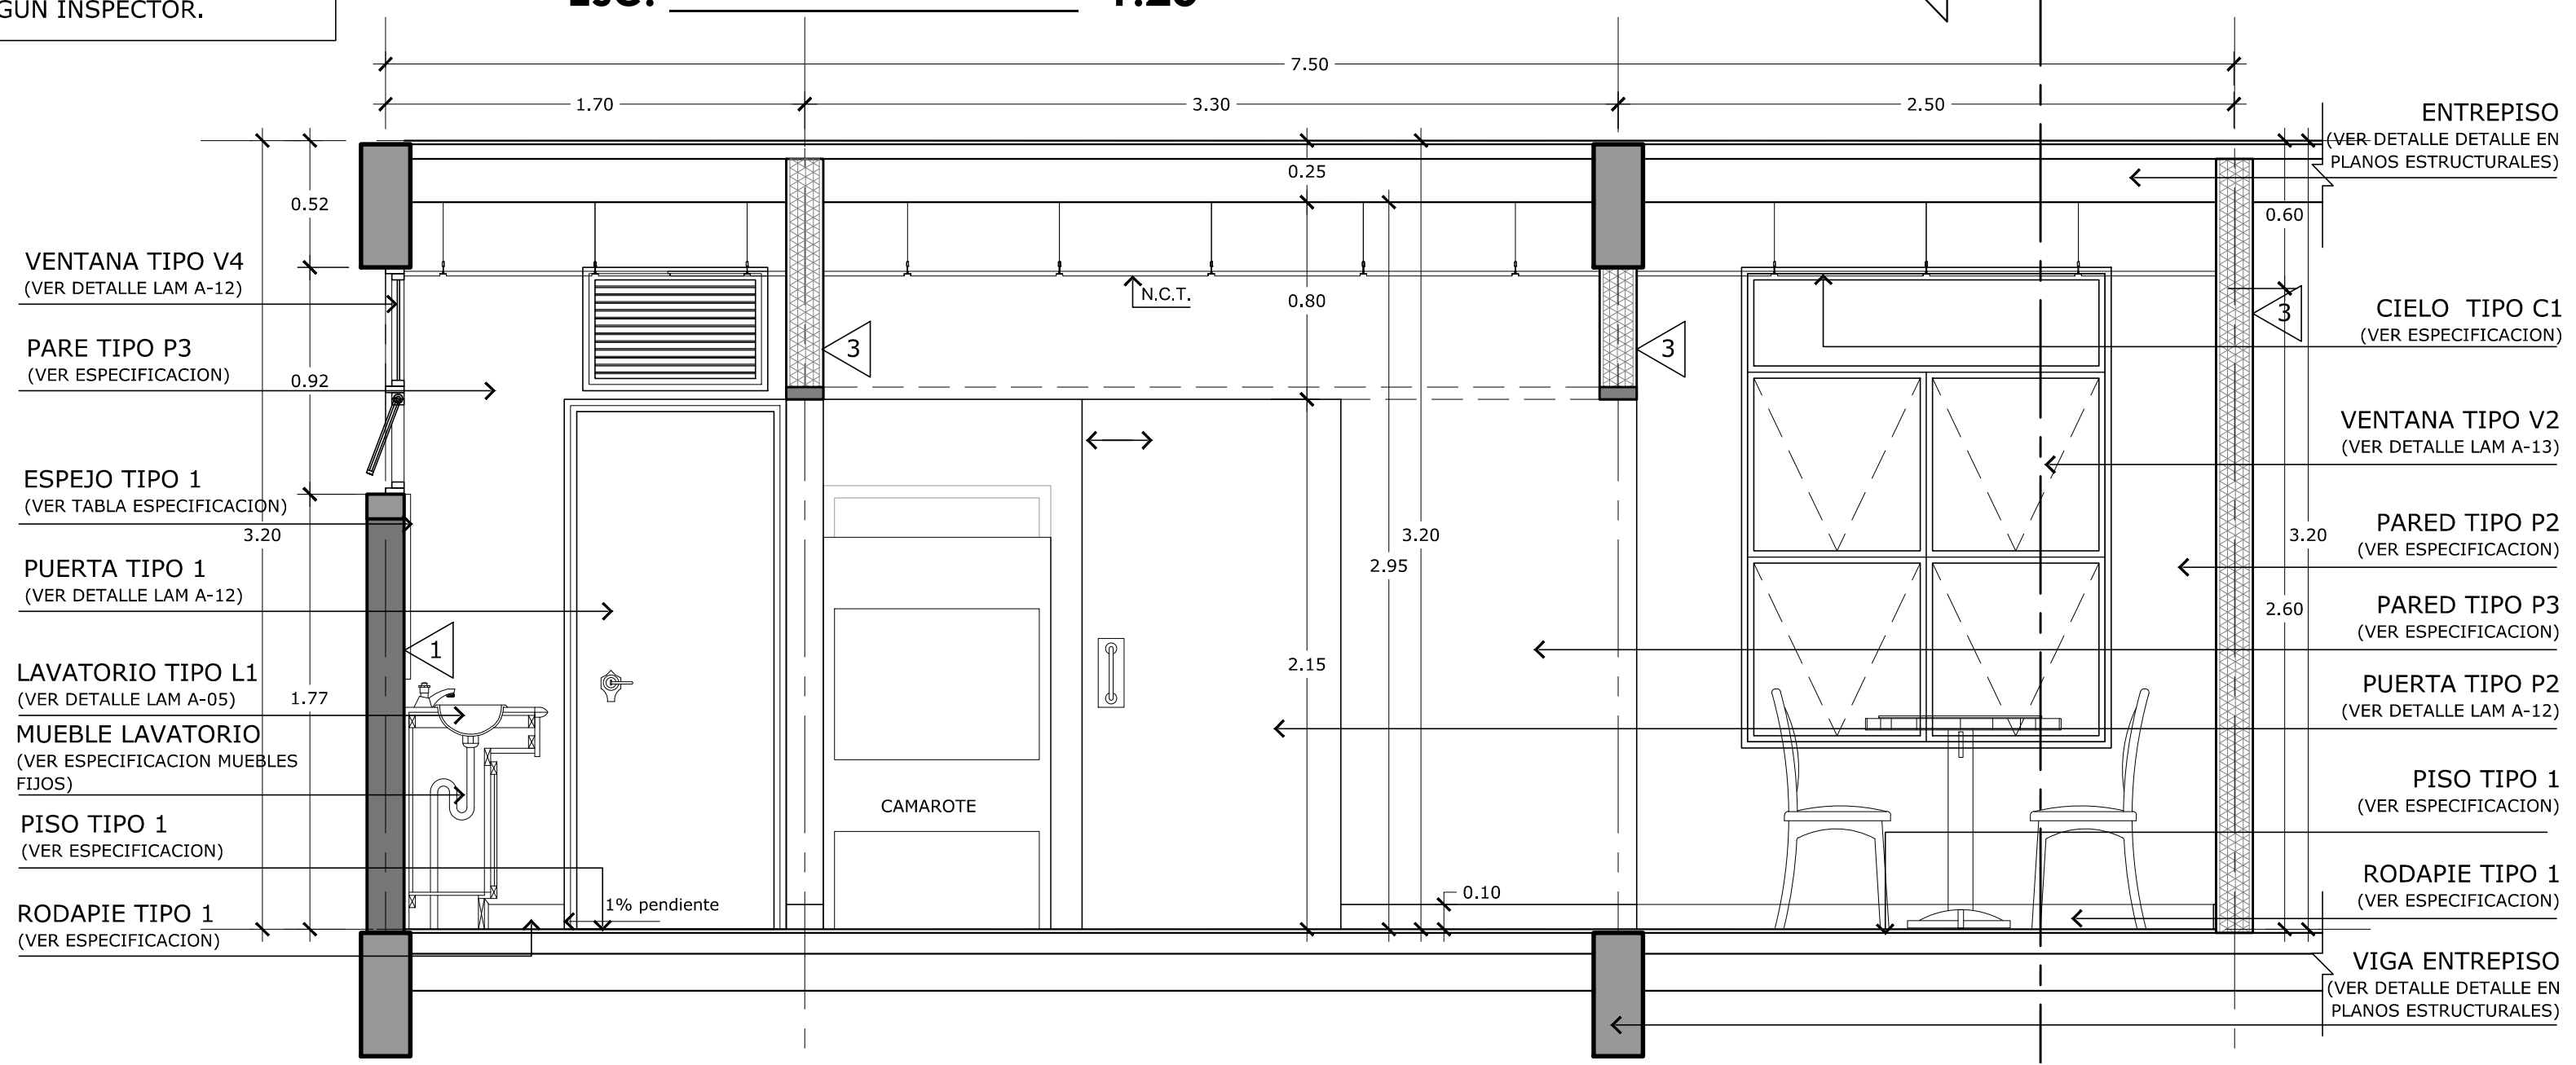

SECCION LONGITUDINAL 3'-3'
Esc: 1:25

PROYECTO: RESIDENCIAS ESTUDIANTILES		
PROPIETARIO: INSTITUTO TECNOLÓGICO DE COSTA RICA CED JUR 400042145		
PROVINCIA: 03 CARTAGO	CANTON: 01 CARTAGO	DISTRITO: 01 ORIENTAL 02 OROZCO 03 NOMBRE
TEC Tecnológico de Costa Rica		
OFICINA DE INGENIERIA EXTENSION: 2399 FAX: 552 - 7952 LA INGENIERIA Y LA ARQUITECTURA AL SERVICIO DEL TEC. DIRECTOR: ING. SAUL FERNANDEZ ESPINOZA.		
DIBUJO: PROF RESPONSABLE DE LA DIRECCION TECNICA: NOMBRE: _____ # _____ FIRMA: _____ # _____		
DISEÑO E INSPECCIÓN ARQUITECTÓNICO: NOMBRE: ARQ. DISNERY MENA OROZCO FIRMA: _____ # A-18896		
DISEÑO E INSPECCIÓN ESTRUCTURAL: NOMBRE: ING. MAURICIO CARRANZA SOLANO FIRMA: _____ # IC-8442		
DISEÑO E INSPECCIÓN ELECTROMECANICA: NOMBRE: ING. MARCELO PONTIGO AGUILAR FIRMA: _____ # IME-9710		
INFORMACION DEL REGISTRO PUBLICO: PROPIETARIO: INSTITUTO TECNOLÓGICO DE COSTA RICA # DE CATASTRO: C-1515005-2011 SITAS: _____		
CONTENIDO: PLANTA DISTRIBUCIÓN ARQUITECTÓNICA ALA TÍPICA DE DORMITORIOS NIVELES 3-4 / PLANTA DISTRIBUCIÓN ARQUITECTÓNICA. DORMITORIO TIPO 2 (NIVELES 3 Y 4) / PLANTA DISTRIBUCIÓN ARQUITECTÓNICA. DORMITORIO TIPO 3 (NIVELES 3 Y 4) / SECCION TRANSVERSAL 3-3 / SECCION LONGITUDINAL 3'-3'		
ESCALA:	FECHA:	# DE LAMINA:
INDICADA	JULIO 2013	A-07 A-23