



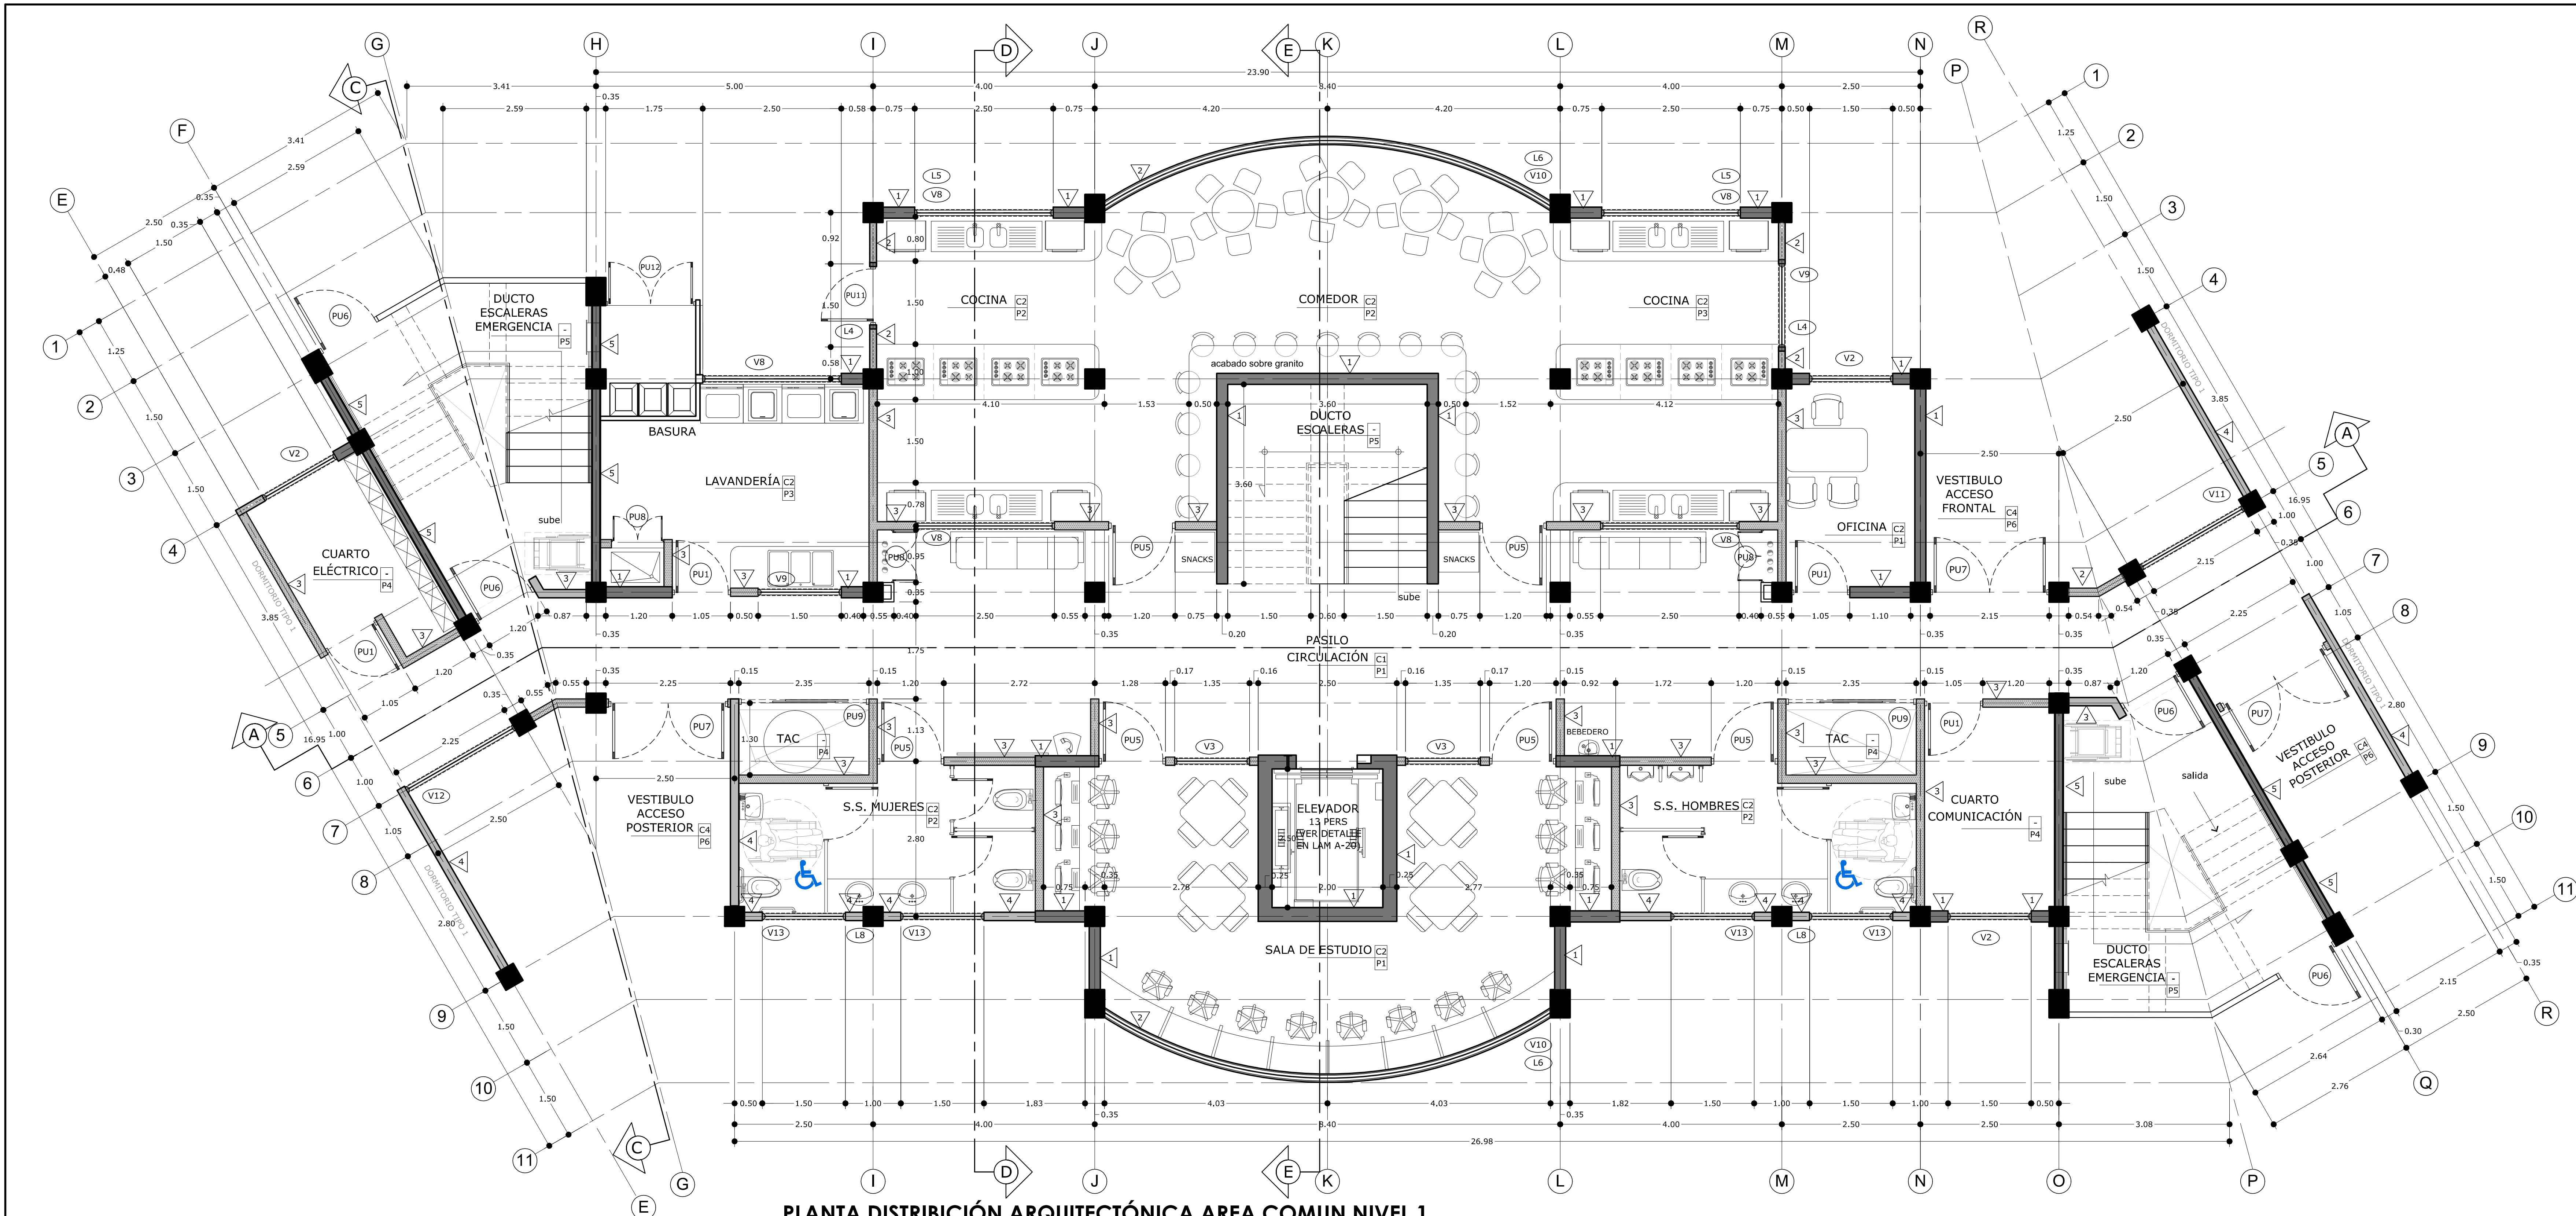

PLANTA DISTRIBUCIÓN ARQUITECTÓNICA AREA COMUN NIVEL 1
Esc: 1:50

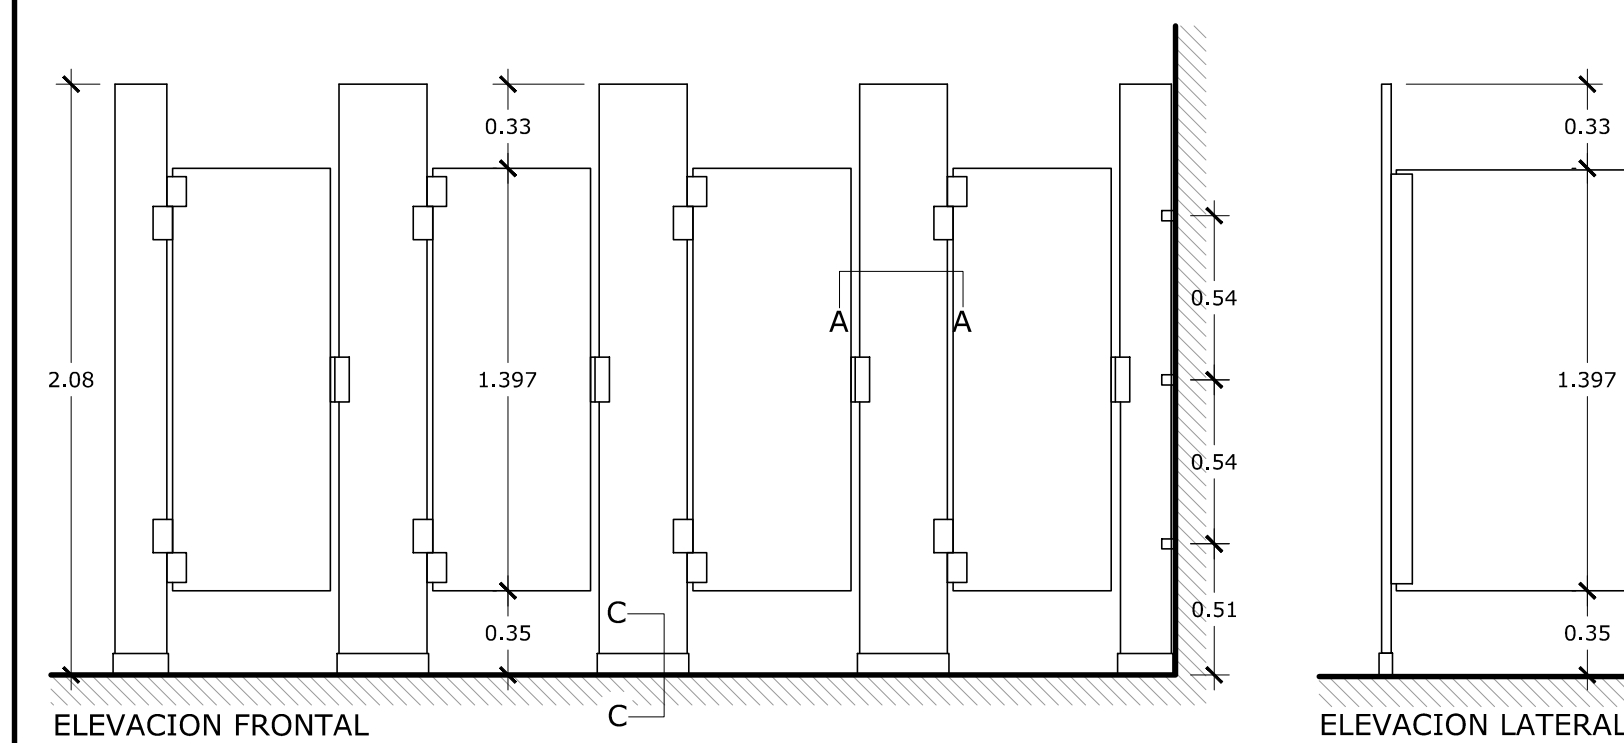


ELEVACION TÍPICO PARTICIONES METALICAS SS
Esc: 1:25

PARTICIONES SS


LAS PARTICIONES DE SERVICIOS SANITARIOS Y PANTALLAS DIVISORIAS ORINALES SERÁN SIMILARES O SUPERIORES AL MODELO SÓLID PLÁSTIC (POLIETILENO) DE LA CASA COMERCIAL HADRIAN. TODAS LAS PUERTAS, PANELES Y PILASTRAS DEBERÁN SER DE POLIETILENO CLASE B O 100% DE MATERIAL DE PLÁSTICO DE POLIETILENO SÓLIDOS RECICLADOS. EL MATERIAL NO DEBE CONTENER AGENTES ESPUMANTES, QUE PUEDAN CAUSAR LA FORMACIÓN DE BOLSA DE AIRE. EL ESPESOR DE LAS PUERTAS, PILASTRAS Y PANELES SERÁ DE 25MM. EL SISTEMA CONTARÁ CON UN RIEL SUPERIOR DE 32X44MM, DE ALUMINIO EXTRUIDO ANODIZADO.

LAS PILASTRAS SERÁN ANCLADAS AL PISO POR MEDIO DE TORNILLO ACERO INOXIDABLE DE 76MM. DEBERÁ CONTAR CON TODOS LOS ACCESORIOS TÍPICOS DEL SISTEMA TALES COMO BISAGRAS, CIERRES GANCHOS Y TOPES DE PUERTA. EL COLOR SERÁ ESCOGIDO POR INSPECTOR EN OBRA.

ELEVACION TÍPICA PANTALLAS ORINALES
Esc: 1:25

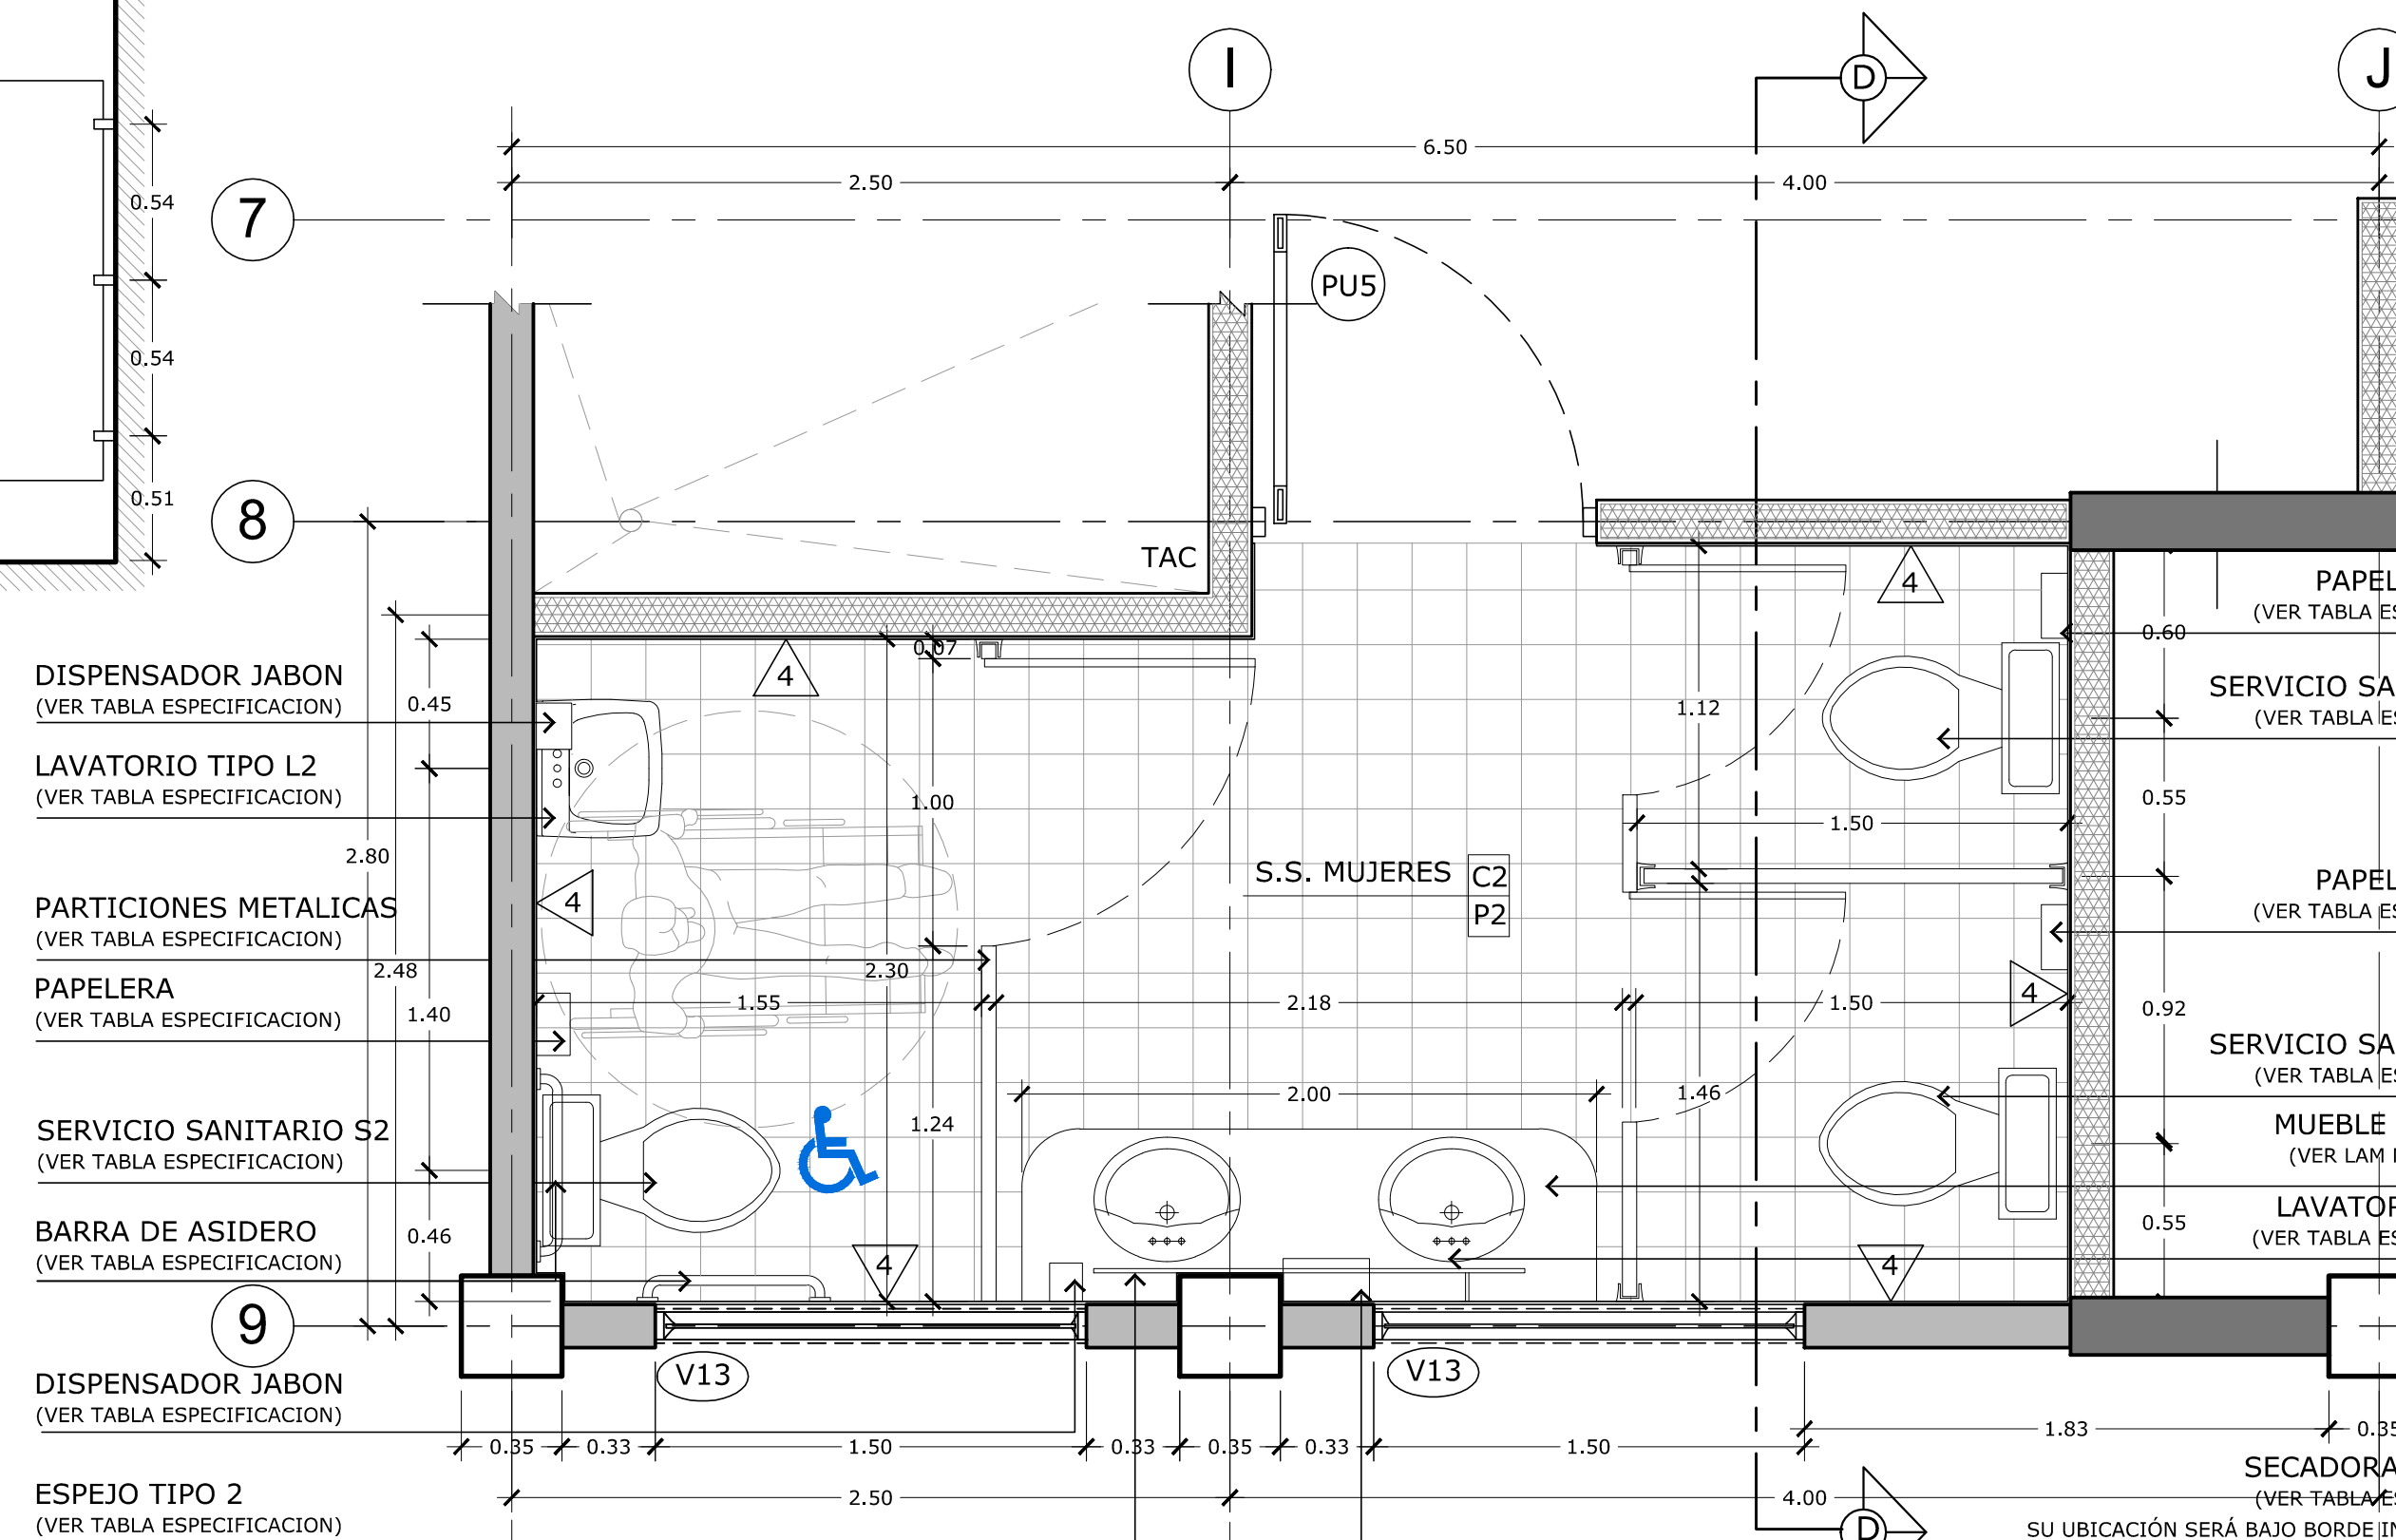

DETALLE TÍPICO BATERIA SERVICIOS SANITARIOS MUJERES
Esc: 1:25

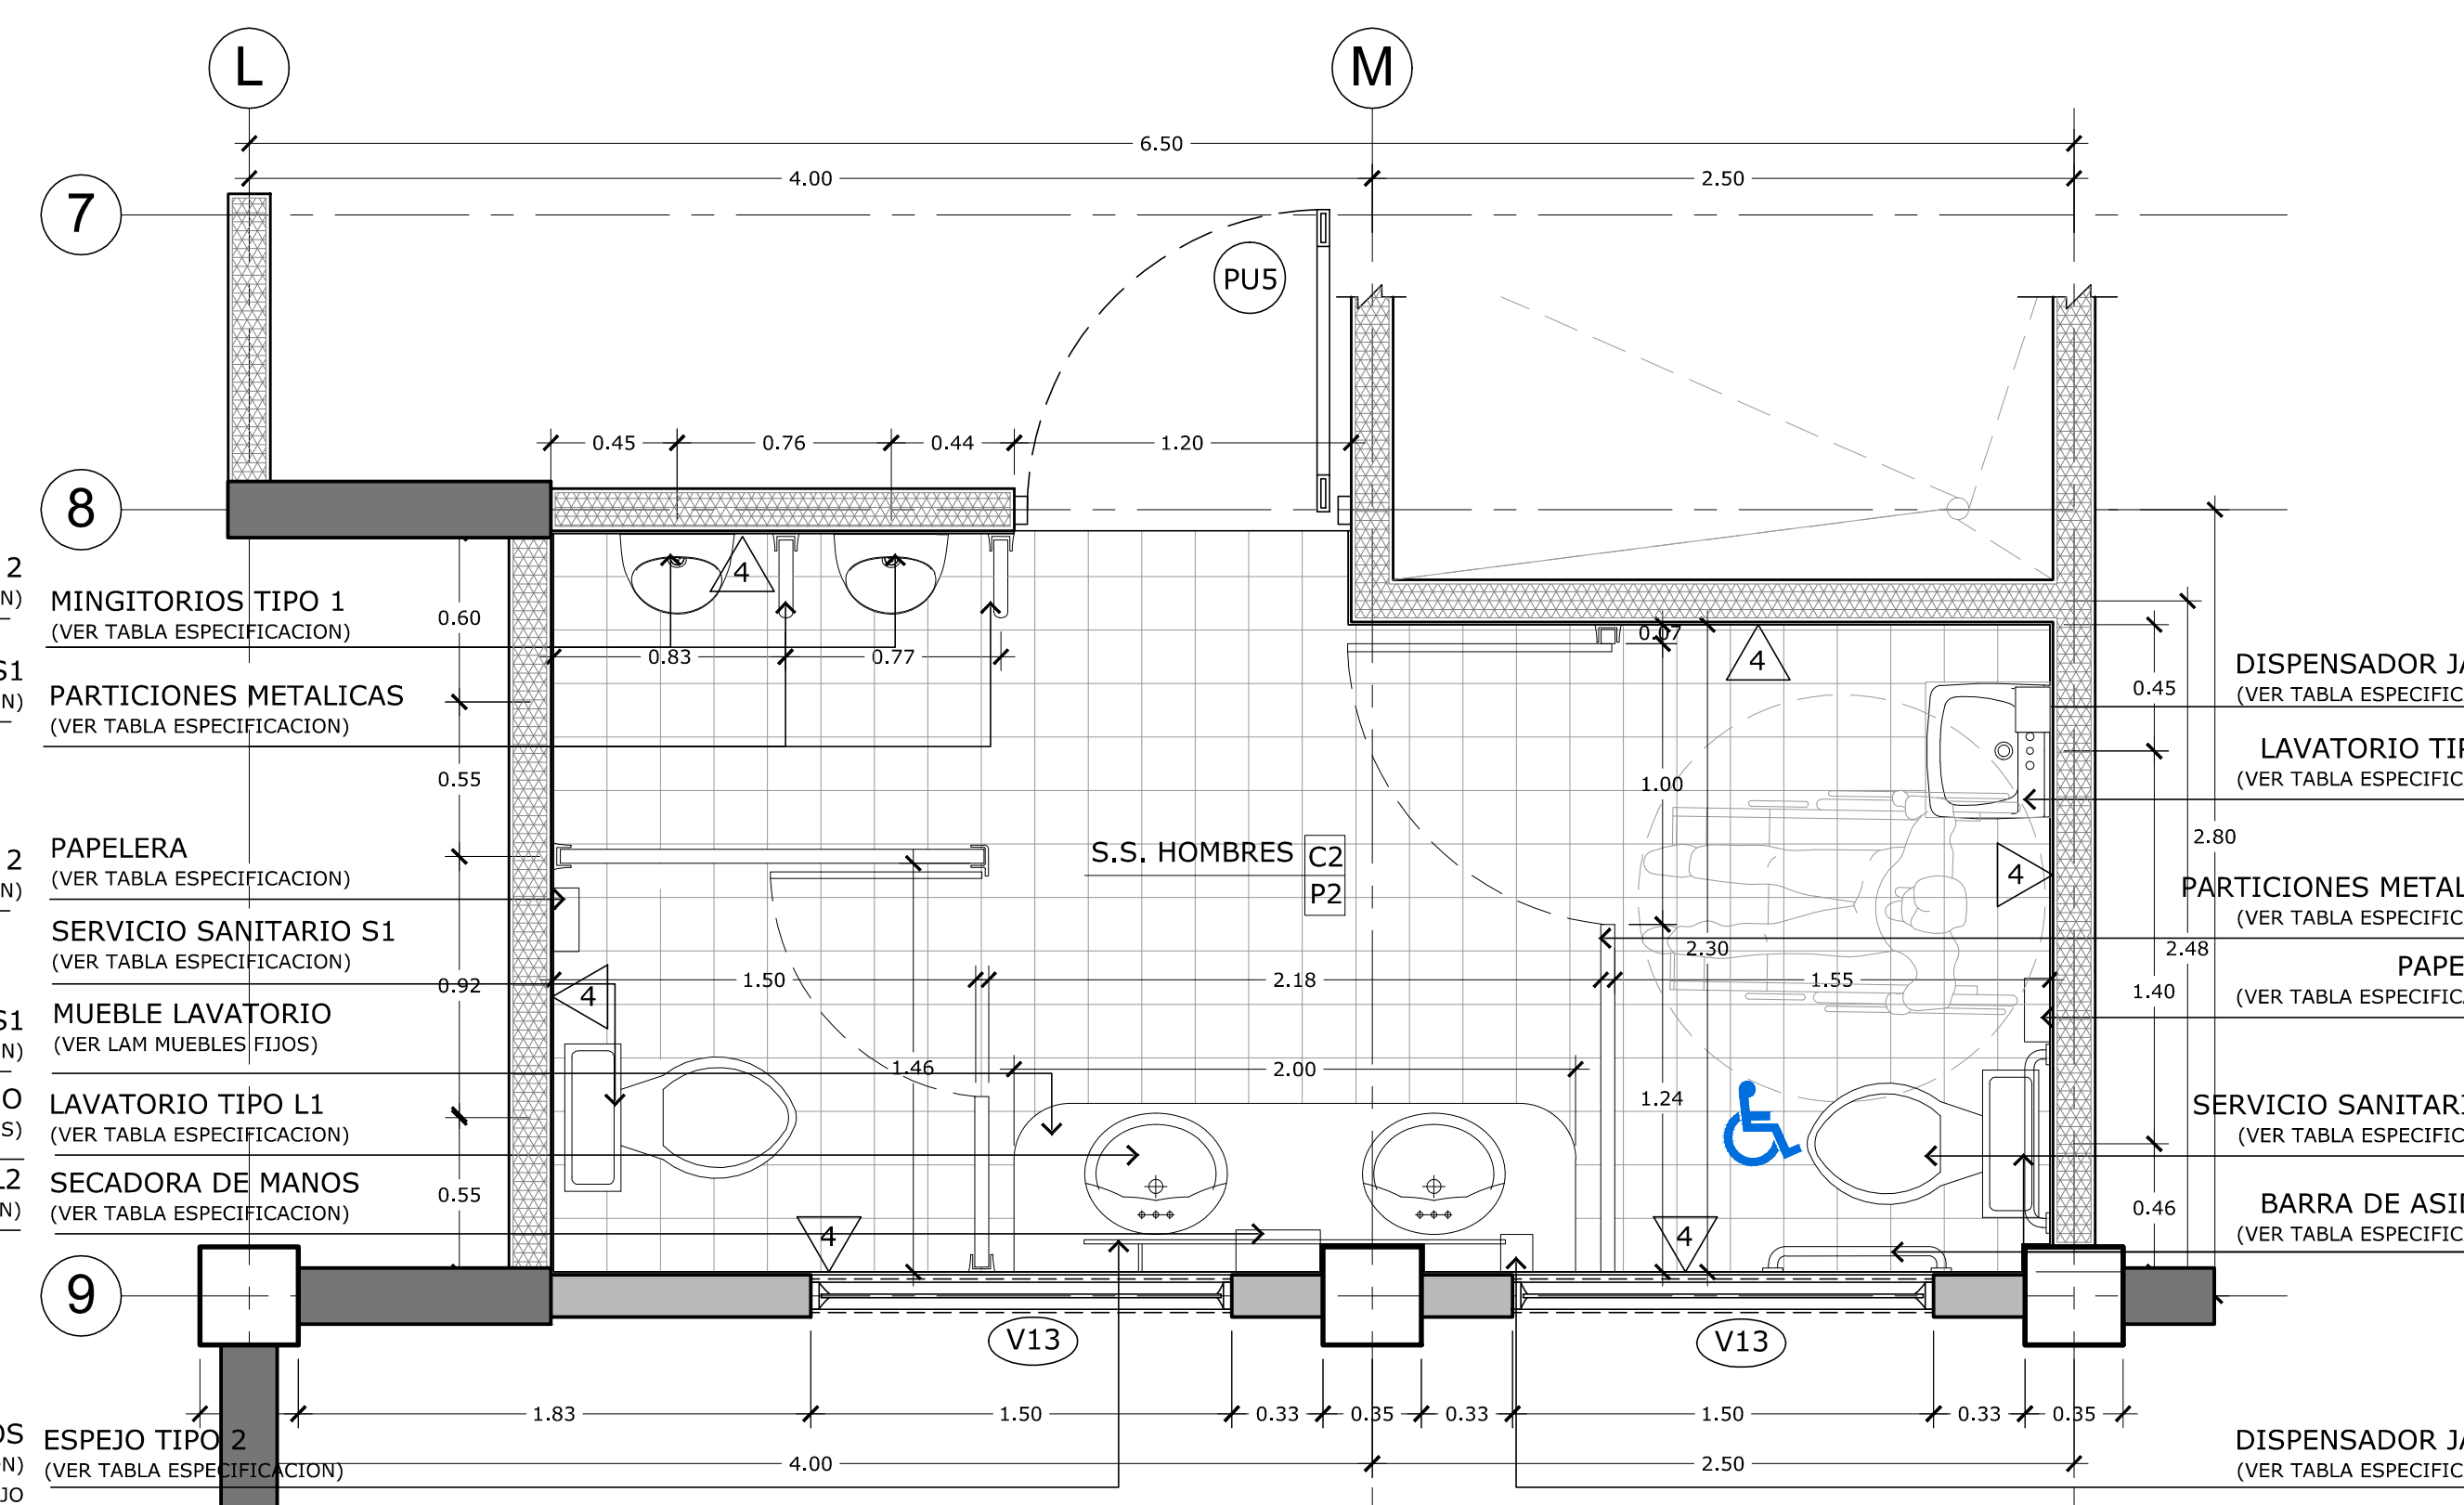

DETALLE TÍPICO BATERIA SERVICIOS SANITARIOS HOMBRES
Esc: 1:25

PROYECTO:
RESIDENCIAS ESTUDIANTILES

PROPIETARIO:
INSTITUTO TECNOLÓGICO DE COSTA RICA
CED JUR 400042145

PROVINCIA: 03 CARTAGO CANTON: 01 CARTAGO DISTRITO: 01 ORIENTAL
DE CATASTRO: 0900LCE NOMBRE:

TEC | Tecnológico de Costa Rica

OFICINA DE INGENIERIA
EXTENSION: 2399 FAX: 552 - 7952
LA INGENIERIA Y LA ARQUITECTURA AL SERVICIO DEL TEC.
DIRECTOR: ING. SAUL FERNANDEZ ESPINOZA.

DIBUJO:
PROF RESPONSABLE DE LA DIRECCION TECNICA:
NOMBRE:
FIRMA: #

DISEÑO E INSPECCIÓN ARQUITECTÓNICO:
NOMBRE: ING. MAURICIO CARRANZA SOLANO
FIRMA: # A-18896

DISEÑO E INSPECCIÓN ESTRUCTURAL:
NOMBRE: ING. MAURICIO CARRANZA SOLANO
FIRMA: # IC-8442

DISEÑO E INSPECCIÓN ELECTROMECANICA:
NOMBRE: ING. MARCELO PONTIGO AGUILAR
FIRMA: # IME-9710

INFORMACION DEL REGISTRO PUBLICO:
PROPIETARIO: INSTITUTO TECNOLÓGICO DE COSTA RICA
DE CATASTRO: C-1515005-2011
SITAS:

CONTENIDO:
PLANTA DISTRIBUCIÓN ARQUITECTÓNICA AREA COMUN NIVEL 1 / DETALLE TÍPICO BATERIA SERVICIOS SANITARIOS MUJERES Y HOMBRES / DETALLES PARTICIONES METALICAS SS

ESCALA: FECHA: # DE LAMINA:
INDICADA JULIO 2013 A-08
A-23