


SECCION TRANSVERSAL A-A ESC 1:75

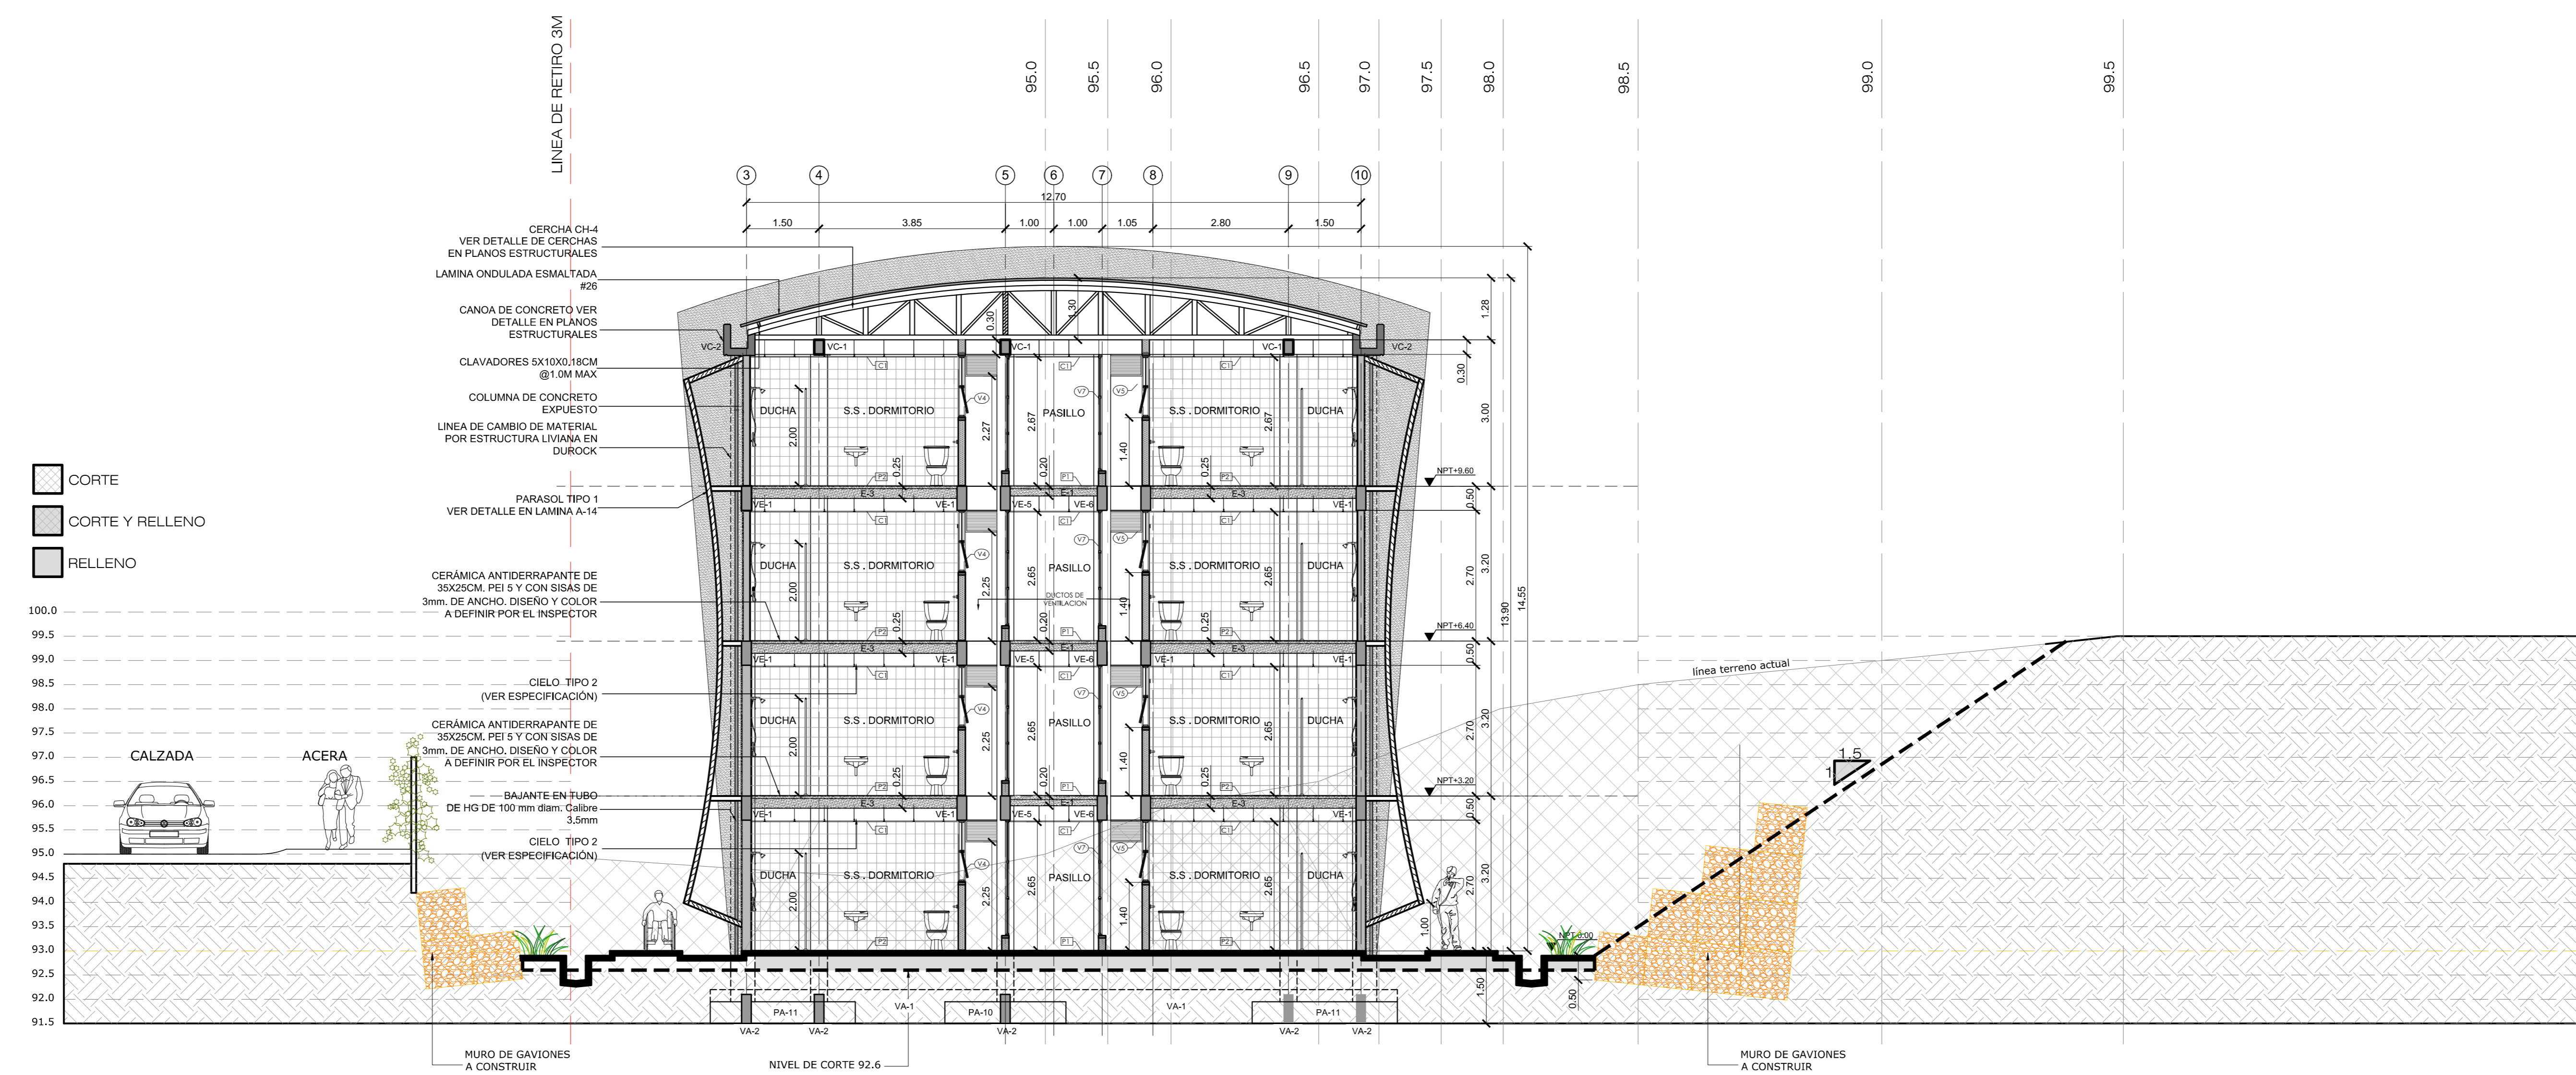

SECCION TRANSVERSAL B-B ESC 1:75

PROYECTO: RESIDENCIAS ESTUDIANTILES		
PROPIETARIO: INSTITUTO TECNOLOGICO DE COSTA RICA CED JUR 400042145		
PROVINCIA: 03 CARTAGO	CANTON: 01 CARTAGO	DISTRITO: 01 ORIENTAL 0900LCE NOMBRE
TEC Tecnológico de Costa Rica OFICINA DE INGENIERIA EXTENSION: 2399 FAX: 552 - 7952 LA INGENIERIA Y LA ARQUITECTURA AL SERVICIO DEL TEC. DIRECTOR: ING. SAUL FERNANDEZ ESPINOZA.		
DIBUJO:		
PROF RESPONSABLE DE LA DIRECCION TECNICA: NOMBRE: _____ FIRMA: _____ # _____		
DISEÑO E INSPECCION ARQUITECTONICO: NOMBRE: ARQ. DISNERY MENA OROZCO FIRMA: _____ # A-18896		
DISEÑO E INSPECCION ESTRUCTURAL: NOMBRE: ING. MAURICIO CARRANZA SOLANO FIRMA: _____ # IC-8442		
DISEÑO E INSPECCION ELECTROMECANICA: NOMBRE: ING. MARCELO PONTIGO AGUILAR FIRMA: _____ # IME-9710		
INFORMACION DEL REGISTRO PUBLICO: PROPIETARIO: INSTITUTO TECNOLOGICO DE COSTA RICA # DE CATASTRO: C-1515005-2011 SITAS: _____		
CONTENIDO: SECCION TRANSVERSAL A-A / SECCION TRANSVERSAL B-B		
ESCALA:	FECHA:	# DE LAMINA:
INDICADA	JULIO 2013	A-16 / A-23