


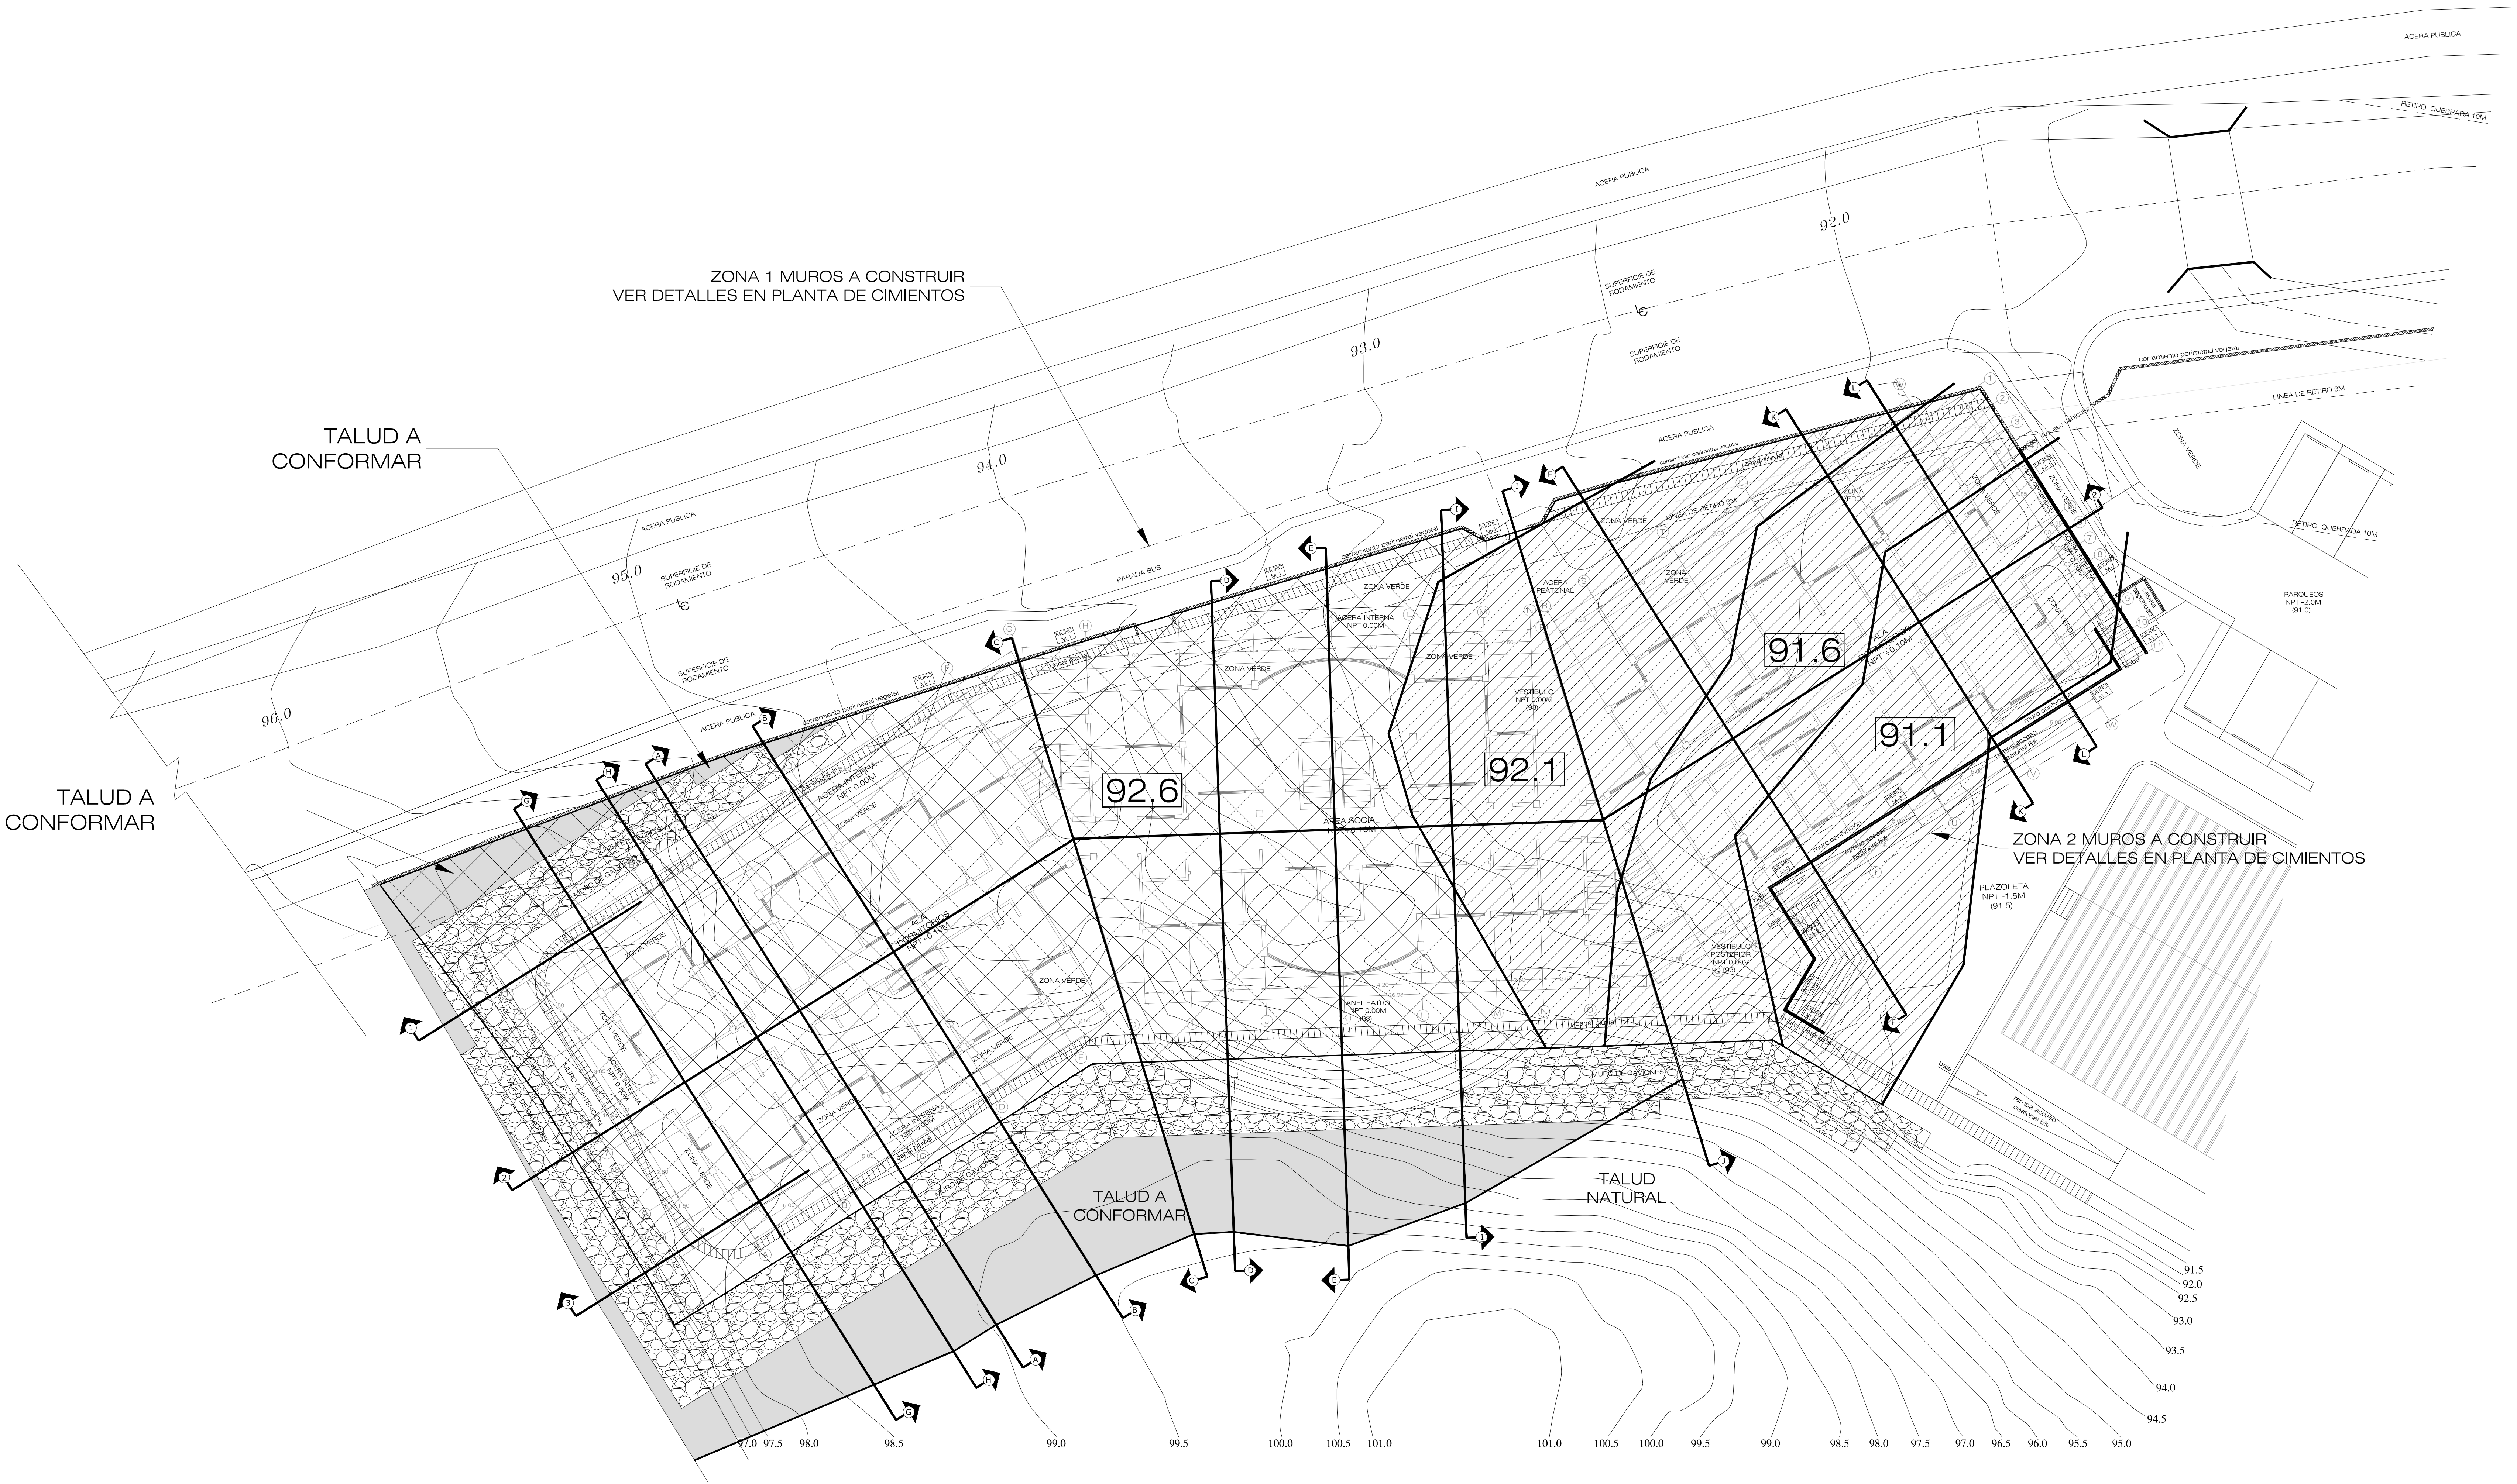

PLANTA DE TERRAZAS, UBICACION DE CORTES Y MUROS DE GAVIONES
ESCALA 1:150

SIMBOLOGÍA

CORTE HASTA NIVEL DE TERRAZA 92.6

CORTE CAPA VEGETAL SEGUN NIVEL DE TERRAZA INDICADA Y RELLENAR HASTA NIVEL 92.6 EN ZONA DE EDIFICIO, ACERAS Y VESTÍBULO.

TALUD A CONFORMAR

MURO DE GAVIONES

NOTA: SE DEBE ALCANZAR EL NIVEL DE TERRAZA DE 92.6 YA SEA CON CORTE O CON RELLENO EN CAPAS DE 20cm DE ESPESOR DE LASTRE COMPACTADO AL 95% DEL PRÓCTOR MODIFICADO. SOBRE ESTE NIVEL SE COLOCAN 28cm ADICIONALES DE LASTRE COMPACTADO PARA COLOCAR FINALMENTE EL CONTRAPISO SEGÚN DETALLES ESTRUCTURALES.

PROYECTO:
RESIDENCIAS ESTUDIANTILES

PROPIETARIO:
INSTITUTO TECNOLÓGICO DE COSTA RICA
CED JUR 4000042145

PROVINCIA: G.D. CARTAGO	CANTÓN: G.D. CARTAGO	DISTRITO: DISTRITO DE SAN JOSE
----------------------------	-------------------------	-----------------------------------

TEC | Tecnológico de Costa Rica

OFICINA DE INGENIERIA
EXTENSION: 2399 FAX: 552 - 7952
LA INGENIERIA Y LA ARQUITECTURA AL SERVICIO DEL TEC.
DIRECTOR: ING. SAUL FERNANDEZ ESPINOZA.

DIBUJO:

PROF. RESPONSABLE DE LA DIRECCION TECNICA:
NOMBRE: _____
FIRMA: _____ # _____

DISEÑO E INSPECCIÓN ARQUITECTONICA:
NOMBRE: ARQ. DISNERY MENA OROZCO
FIRMA: _____ # A-18896

DISEÑO E INSPECCIÓN ESTRUCTURAL:
NOMBRE: ING. MAURICIO CARRANZA SOLANO
FIRMA: _____ # IC-8442

DISEÑO E INSPECCIÓN ELECTROMECANICA:
NOMBRE: ING. MARCELO PONTIGO AGUILAR
FIRMA: _____ # IME-9710

INFORMACION DEL REGISTRO PUBLICO:
PROPIETARIO **INSTITUTO TECNOLÓGICO DE COSTA RICA**
DE CATASTRO: C-1515005-2011
SITIO: _____

CONTENIDO:
ESTRUCTURAL RESIDENCIAS

ESCALA:	FECHA:	# DE LAMINA:
INDICADA	JULIO 2013	ES-1 ES-26