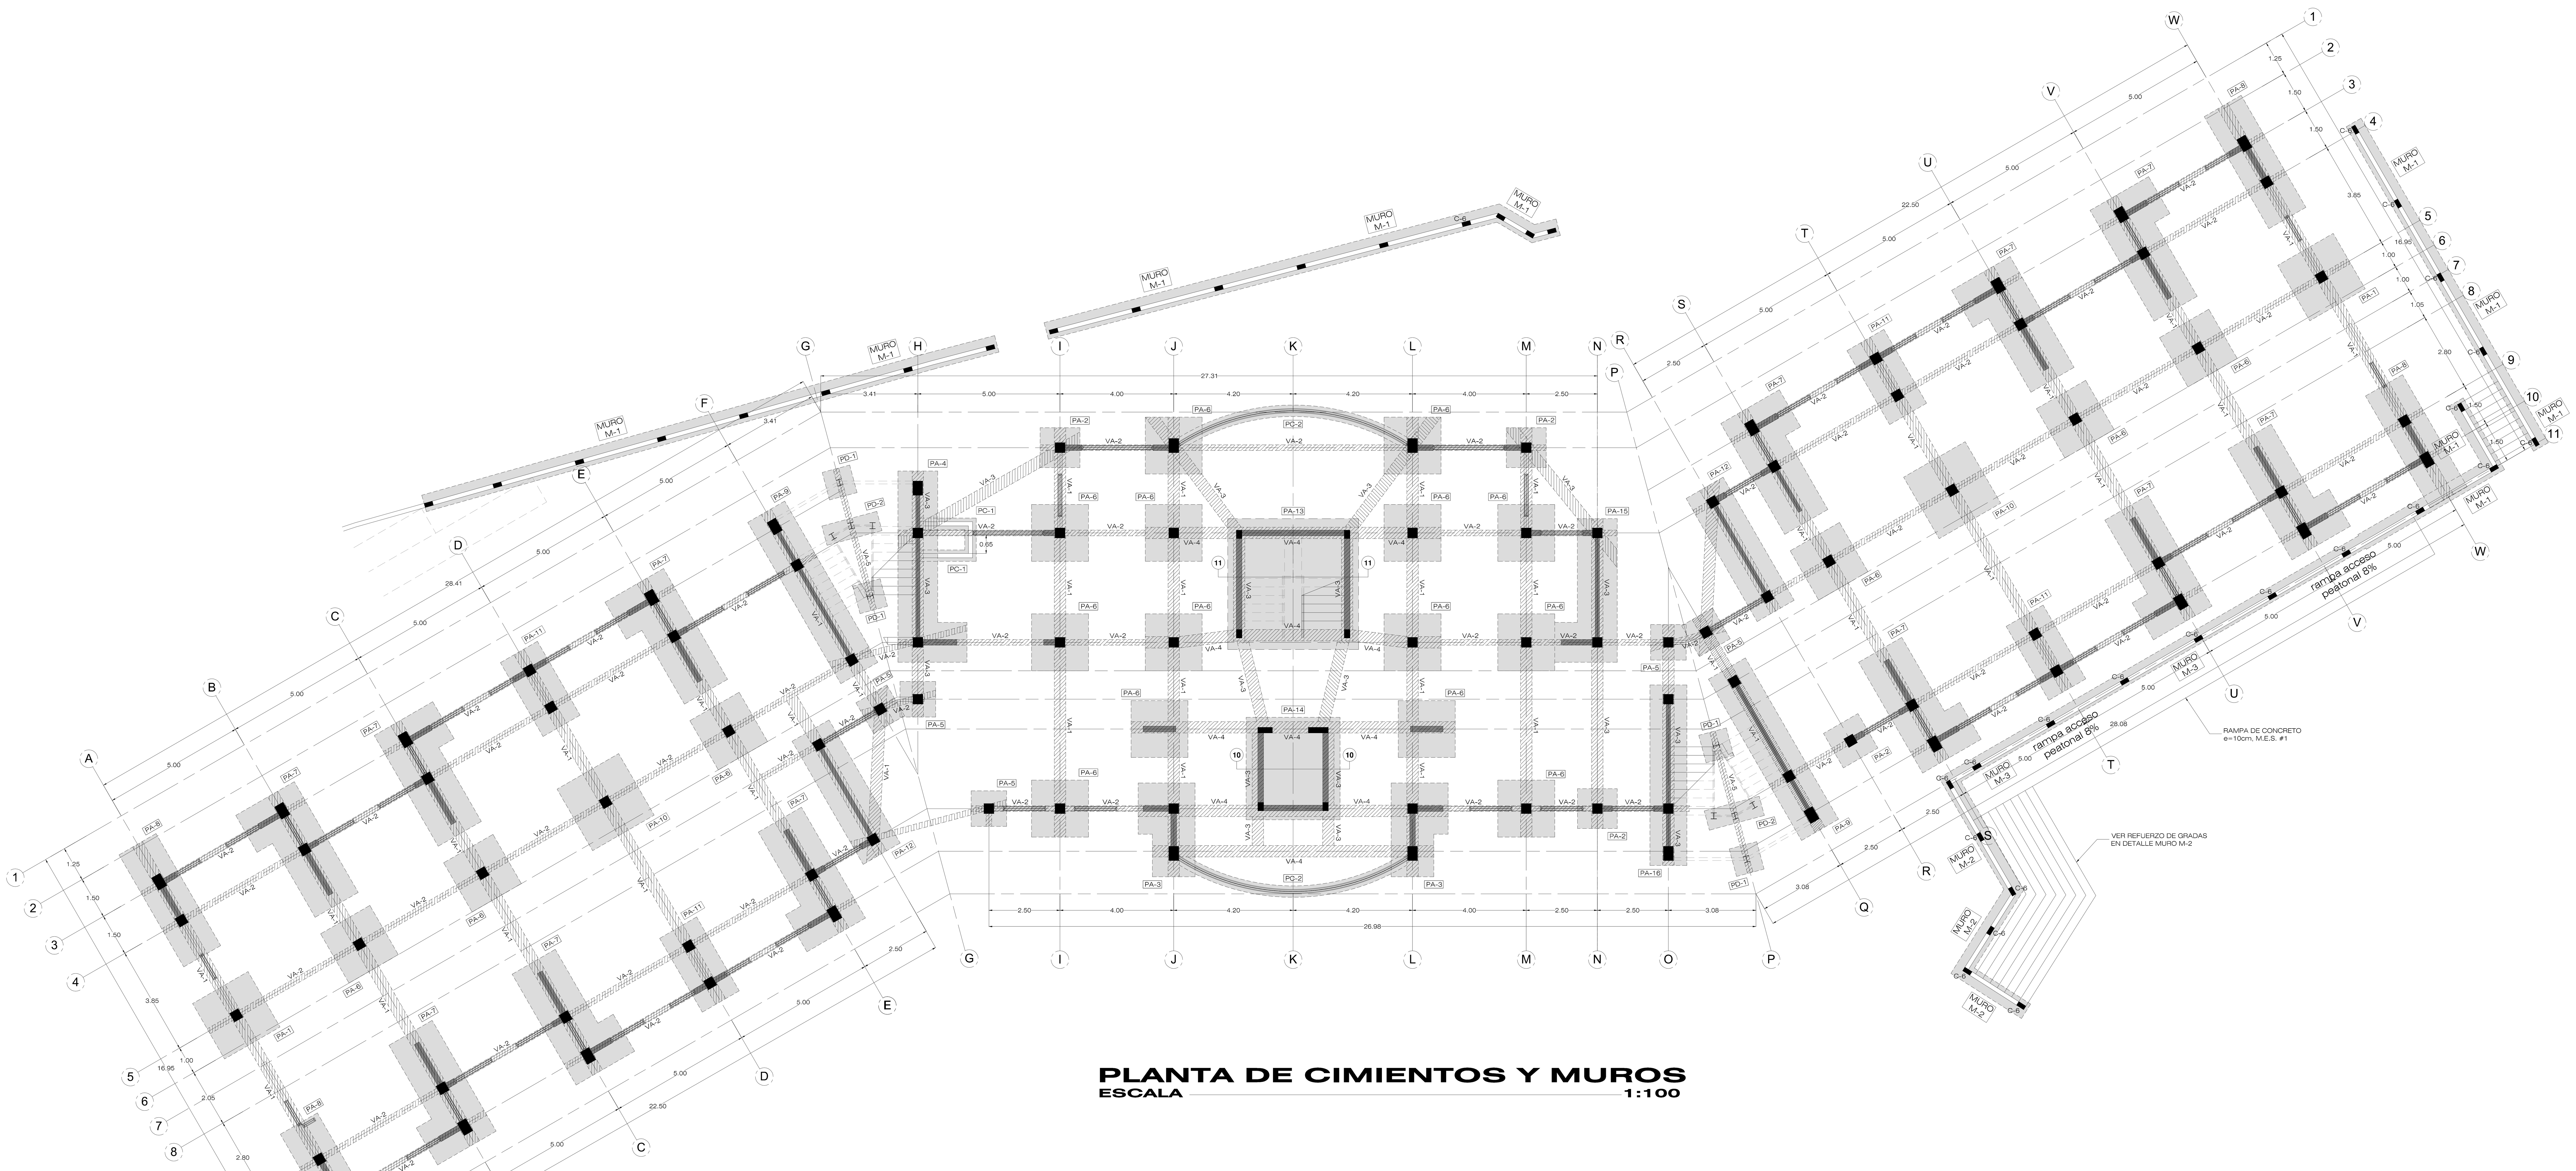

PLANTA DE CIMIENTOS Y MUROS
ESCALA 1:100

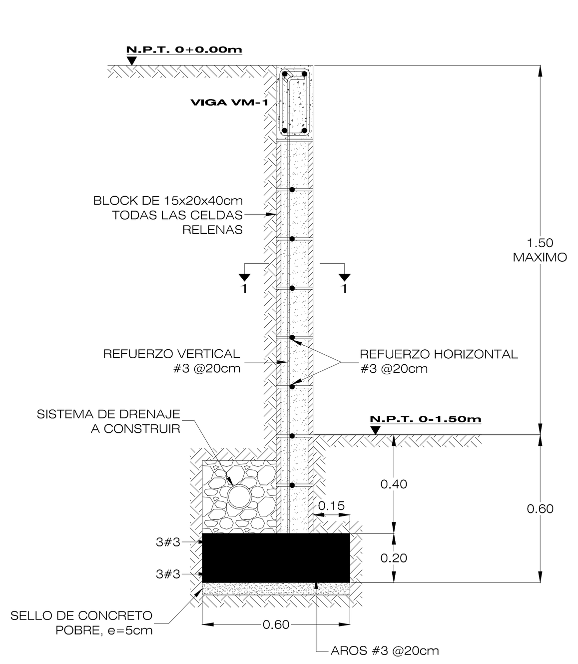

MURO 1

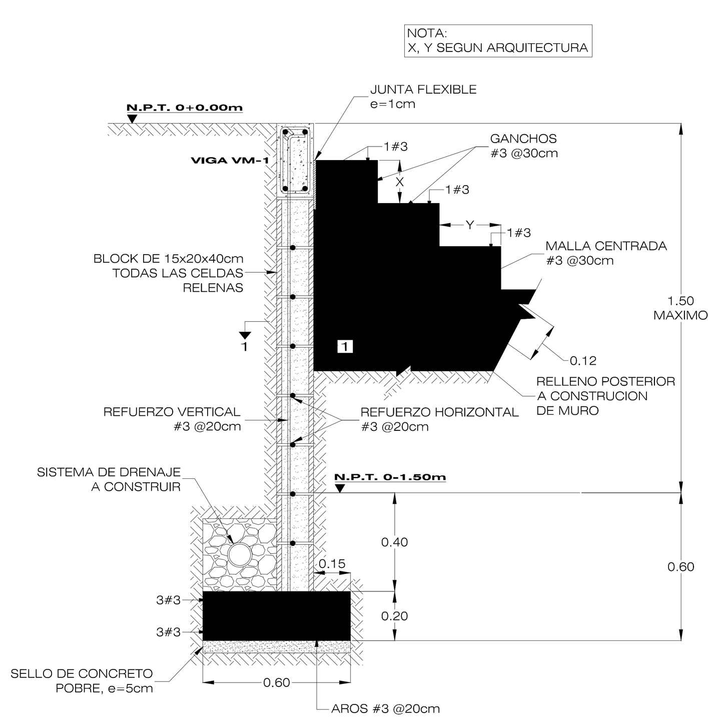

MURO 2

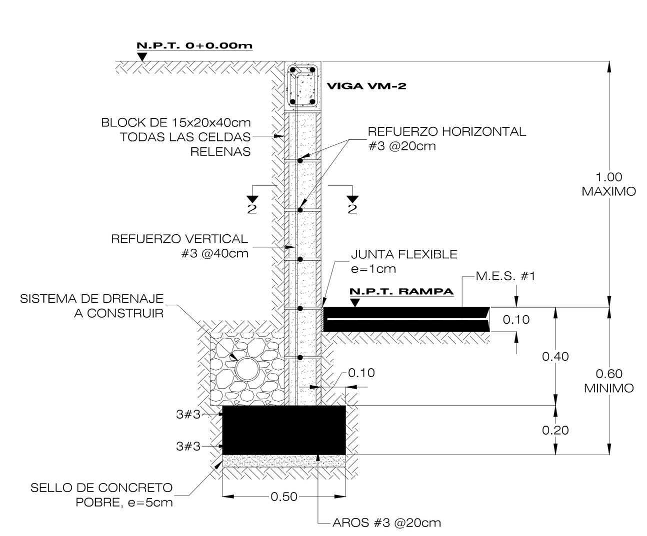

MURO M-3

DETALLES DE MUROS
ESCALA 1:20

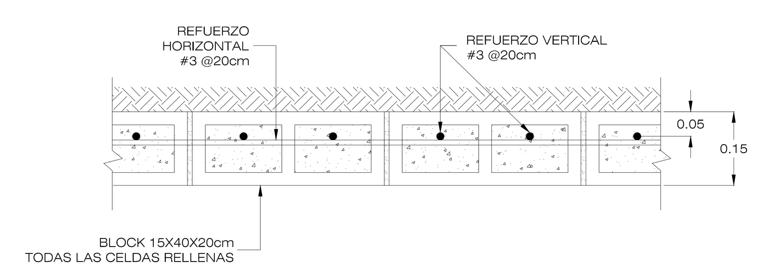

SECCION 1-1

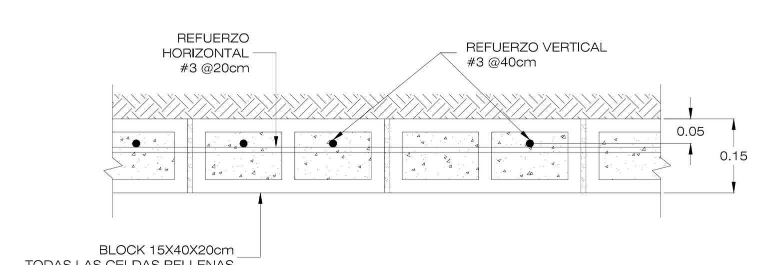

SECCION 2-2

DETALLES SECCIONES DE MUROS
ESCALA 1:10

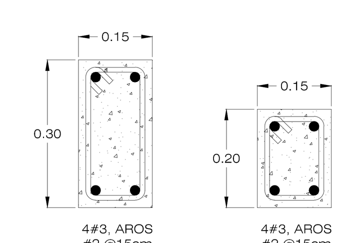

VM-1 VM-2

DETALLES VIGAS DE MUROS
ESCALA 1:10

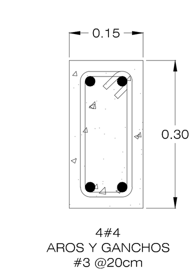

C-6

DETALLE COLUMNA DE MUROS
ESCALA 1:10

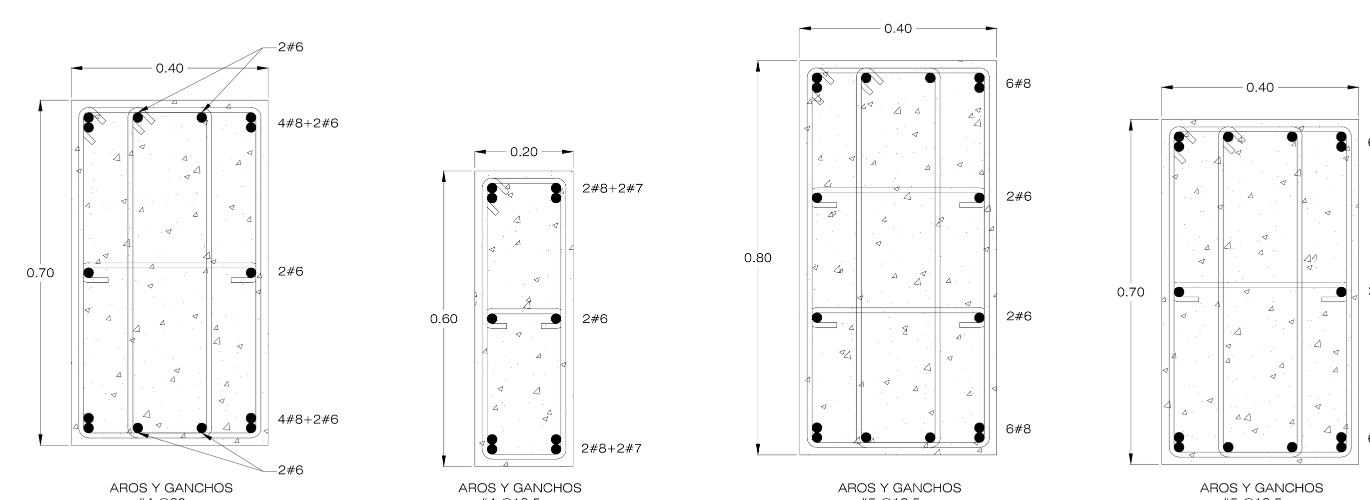

VA-1 VA-2 VA-3 VA-4

DETALLES DE VIGAS
ESCALA 1:10

PROYECTO:

RESIDENCIAS ESTUDIANTILES

PROPIETARIO:

INSTITUTO TECNOLOGICO DE COSTA RICA

CED JUR 4000042145

PROVINCIA:	CANTON:	DISTRITO:
03 CARTAGO	01CARTAGO	01ORIENTAL

TEC | Tecnológico de Costa Rica

OFICINA DE INGENIERIA

EXTENSION: 2399 FAX: 552 - 7952

LA INGENIERIA Y LA ARQUITECTURA AL SERVICIO DEL TEC.

DIRECTOR: ING. SAUL FERNANDEZ ESPINOZA.

DIBUJO:

PROF. RESPONSABLE DE LA DIRECCION TECNICA:
NOMBRE:
FIRMA: #

DISEÑO E INSPECCION ARQUITECTONICO:
NOMBRE: ARQ. DISNERY MENA OROZCO
FIRMA: # A-18896

DISEÑO E INSPECCION ESTRUCTURAL:
NOMBRE: ING. MAURICIO CARRANZA SOLANO
FIRMA: # IC-8442

DISEÑO E INSPECCION ELECTROMECANICA:
NOMBRE: ING. MARCELO PONTIGO AGUILAR
FIRMA: # IME-9710

INFORMACION DEL REGISTRO PUBLICO:
PROPIETARIO: INSTITUTO TECNOLOGICO DE COSTA RICA
DE CATASTRO: C-1515005-2011
SITAS:

CONTENIDO:

ESTRUCTURAL RESIDENCIAS

ESCALA:	FECHA:	# DE LAMINA:
INDICADA	JULIO 2013	ES-7 / ES-26