




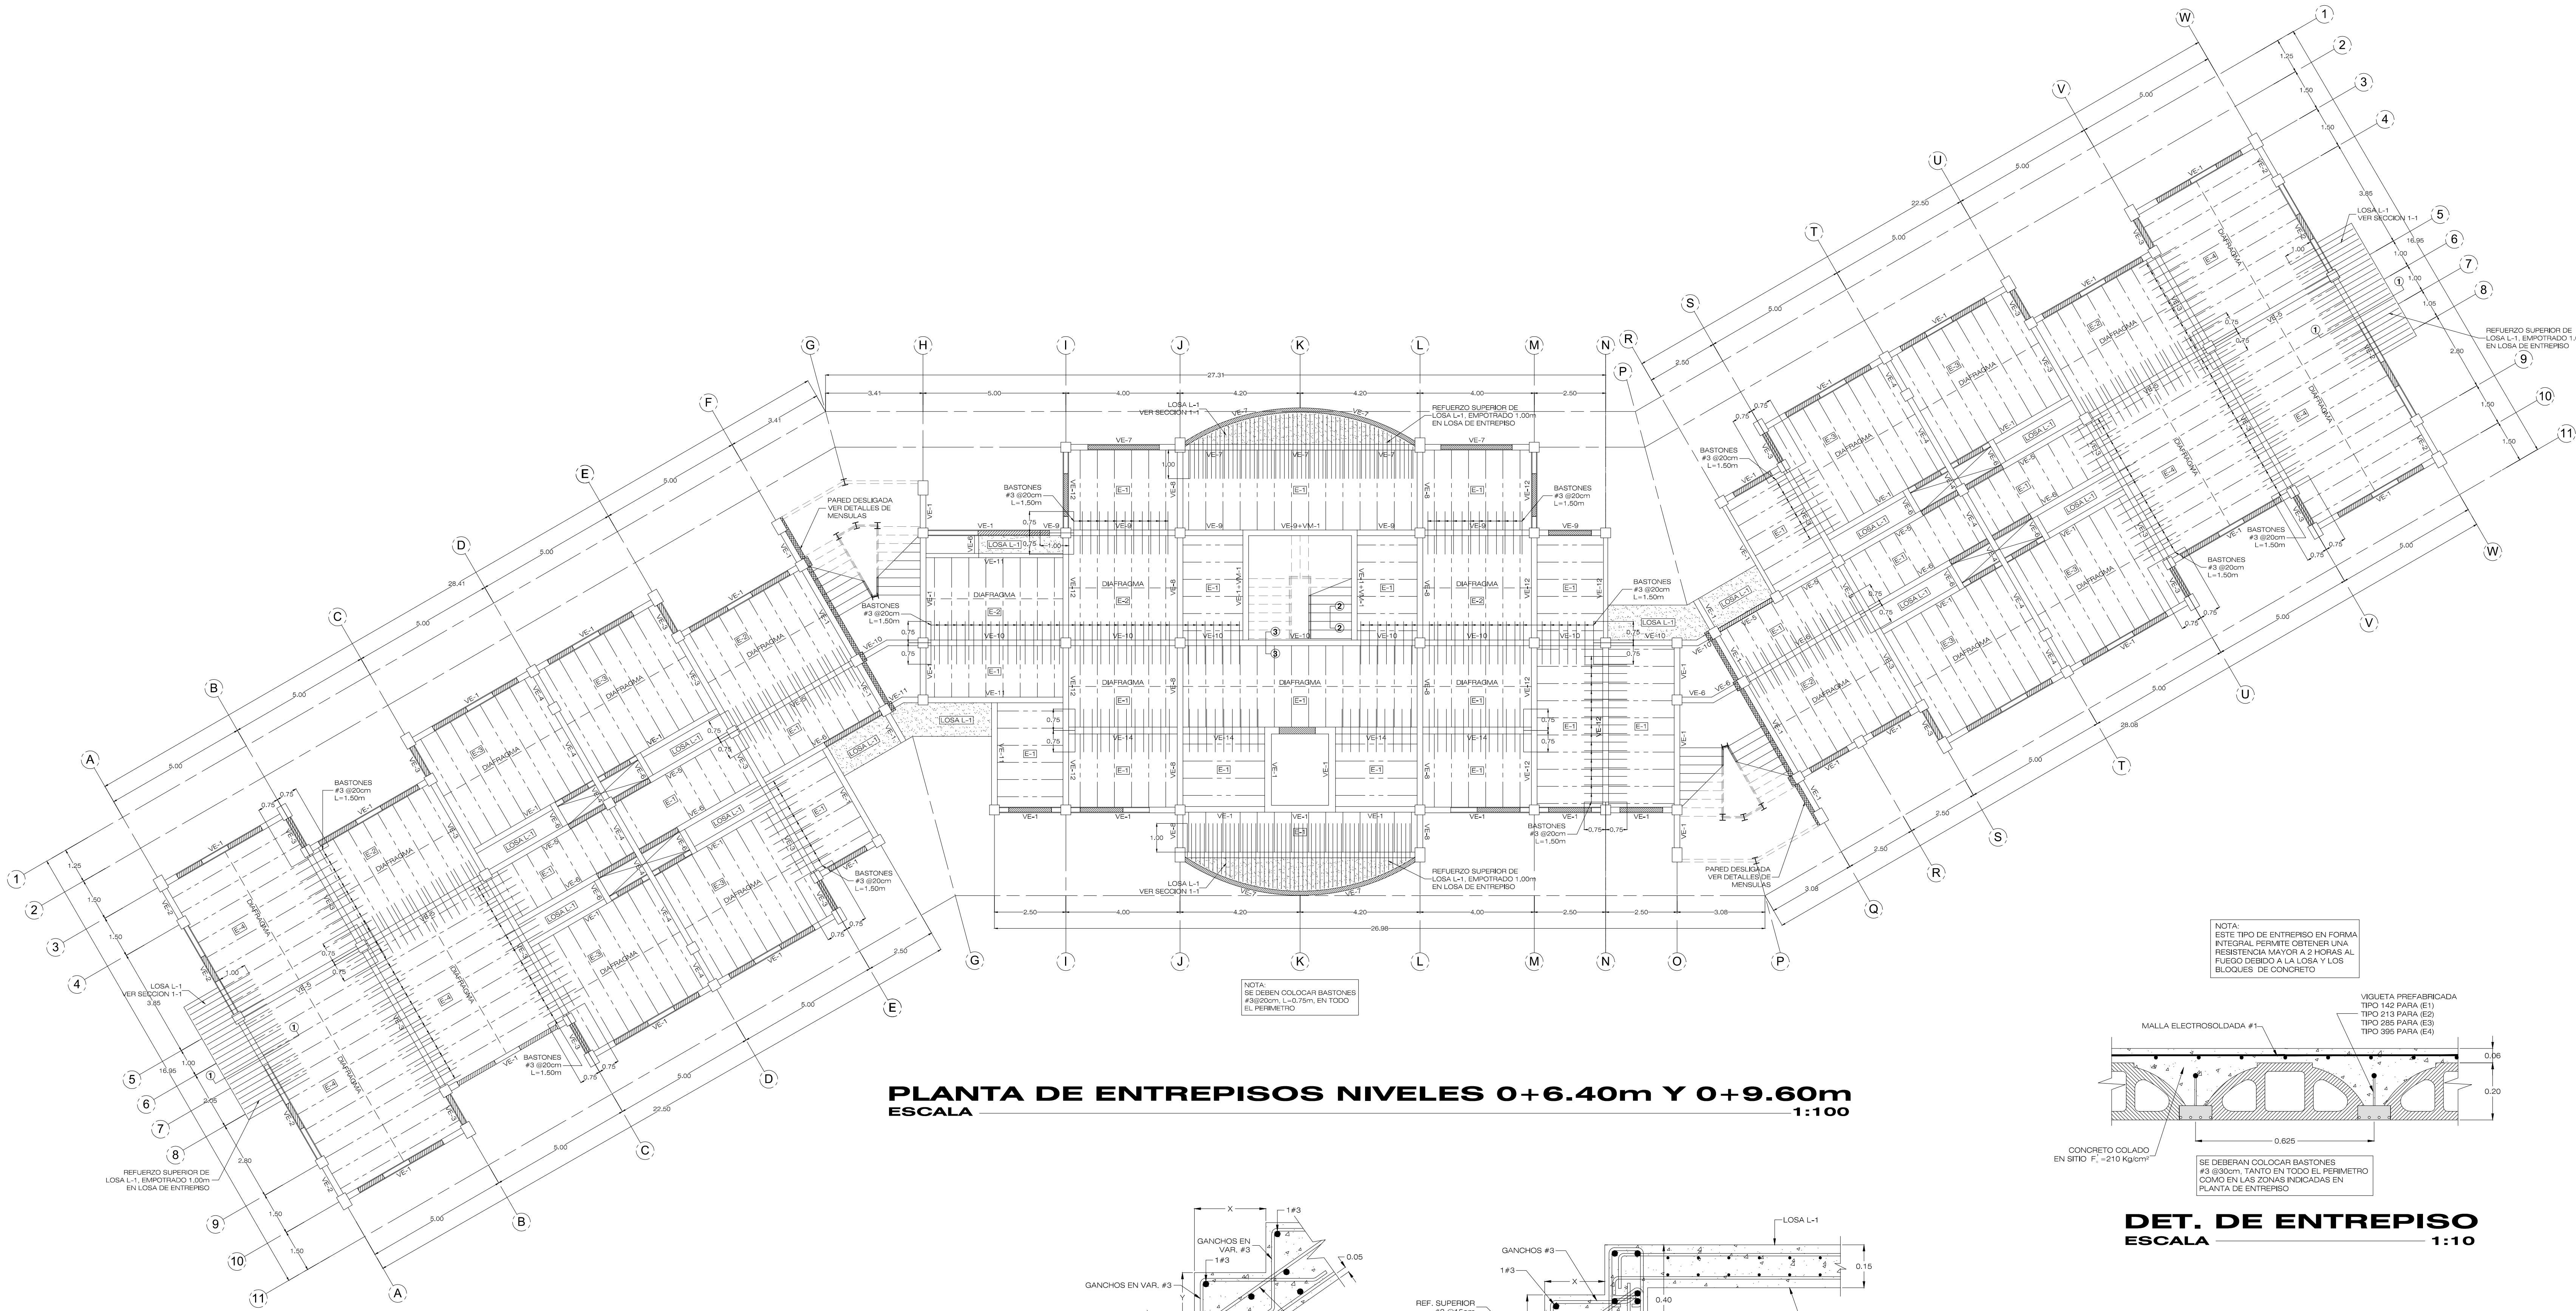


PLANTA DE ENTREPOS NIVELES 0+6.40m Y 0+9.60m
ESCALA 1:100

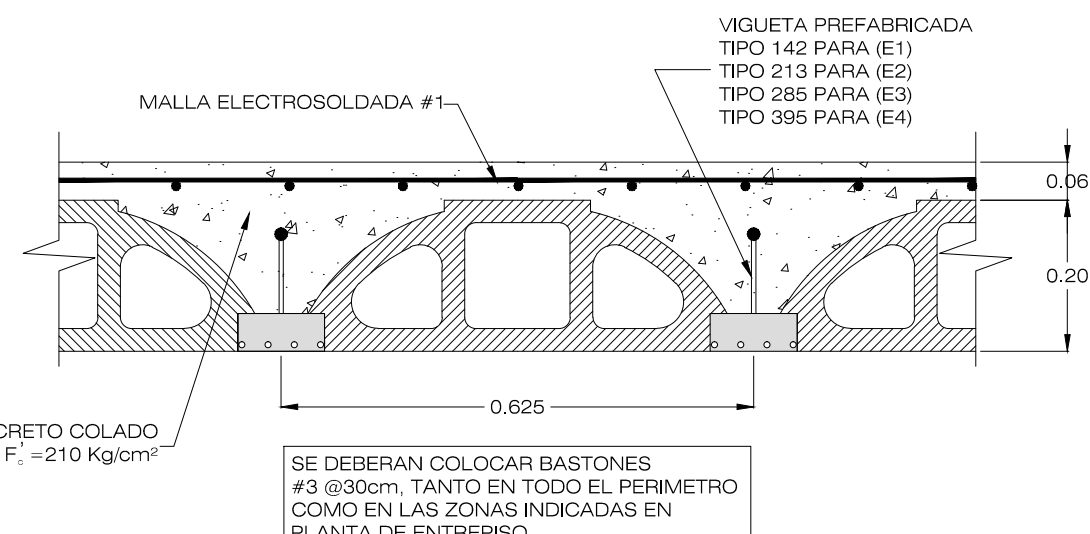


DET. DE ENTREPOSO
ESCALA 1:10

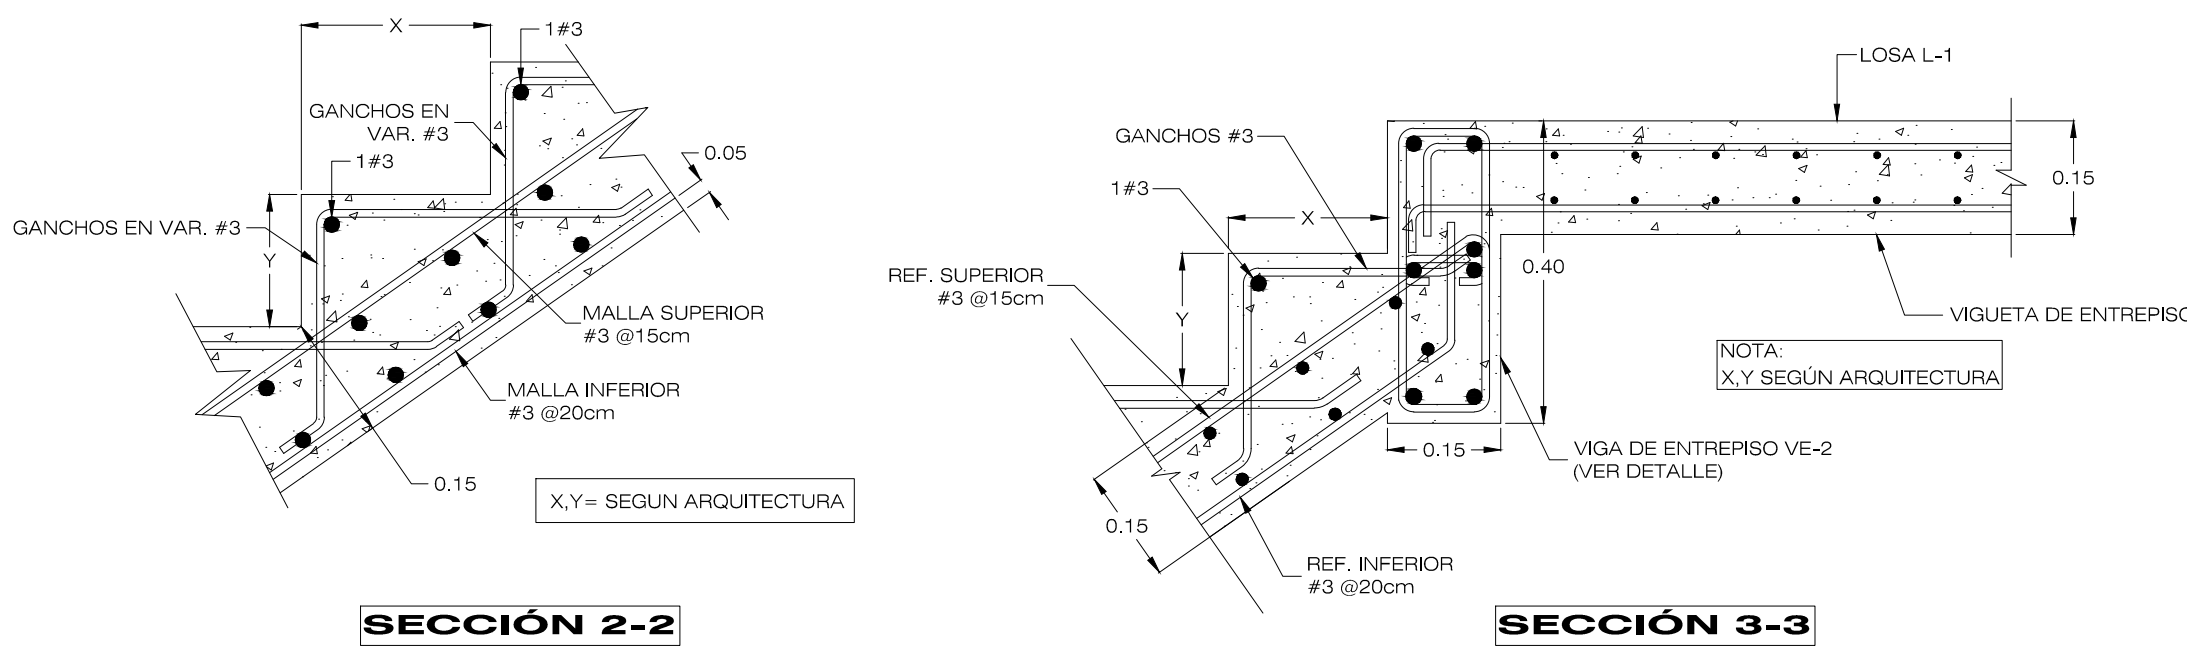


DETALLES SECCIONES DE ESCALERA
ESCALA 1:10

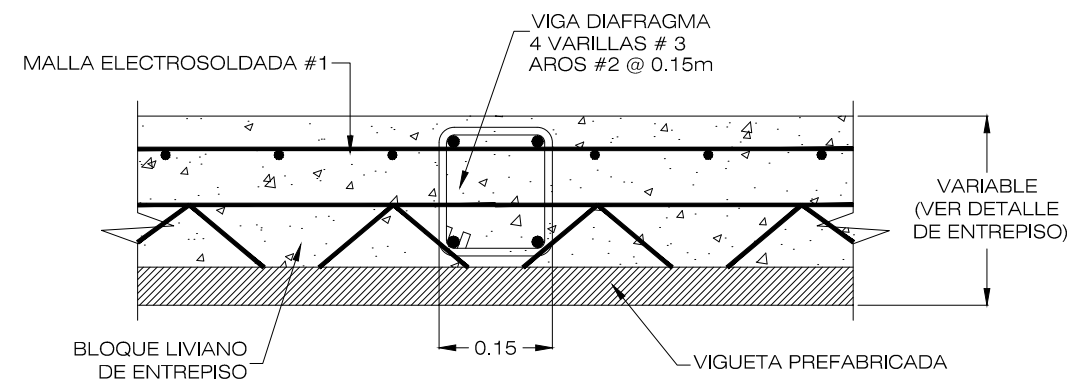


DET. VIGA DIAFRAGMA
ESCALA 1:10

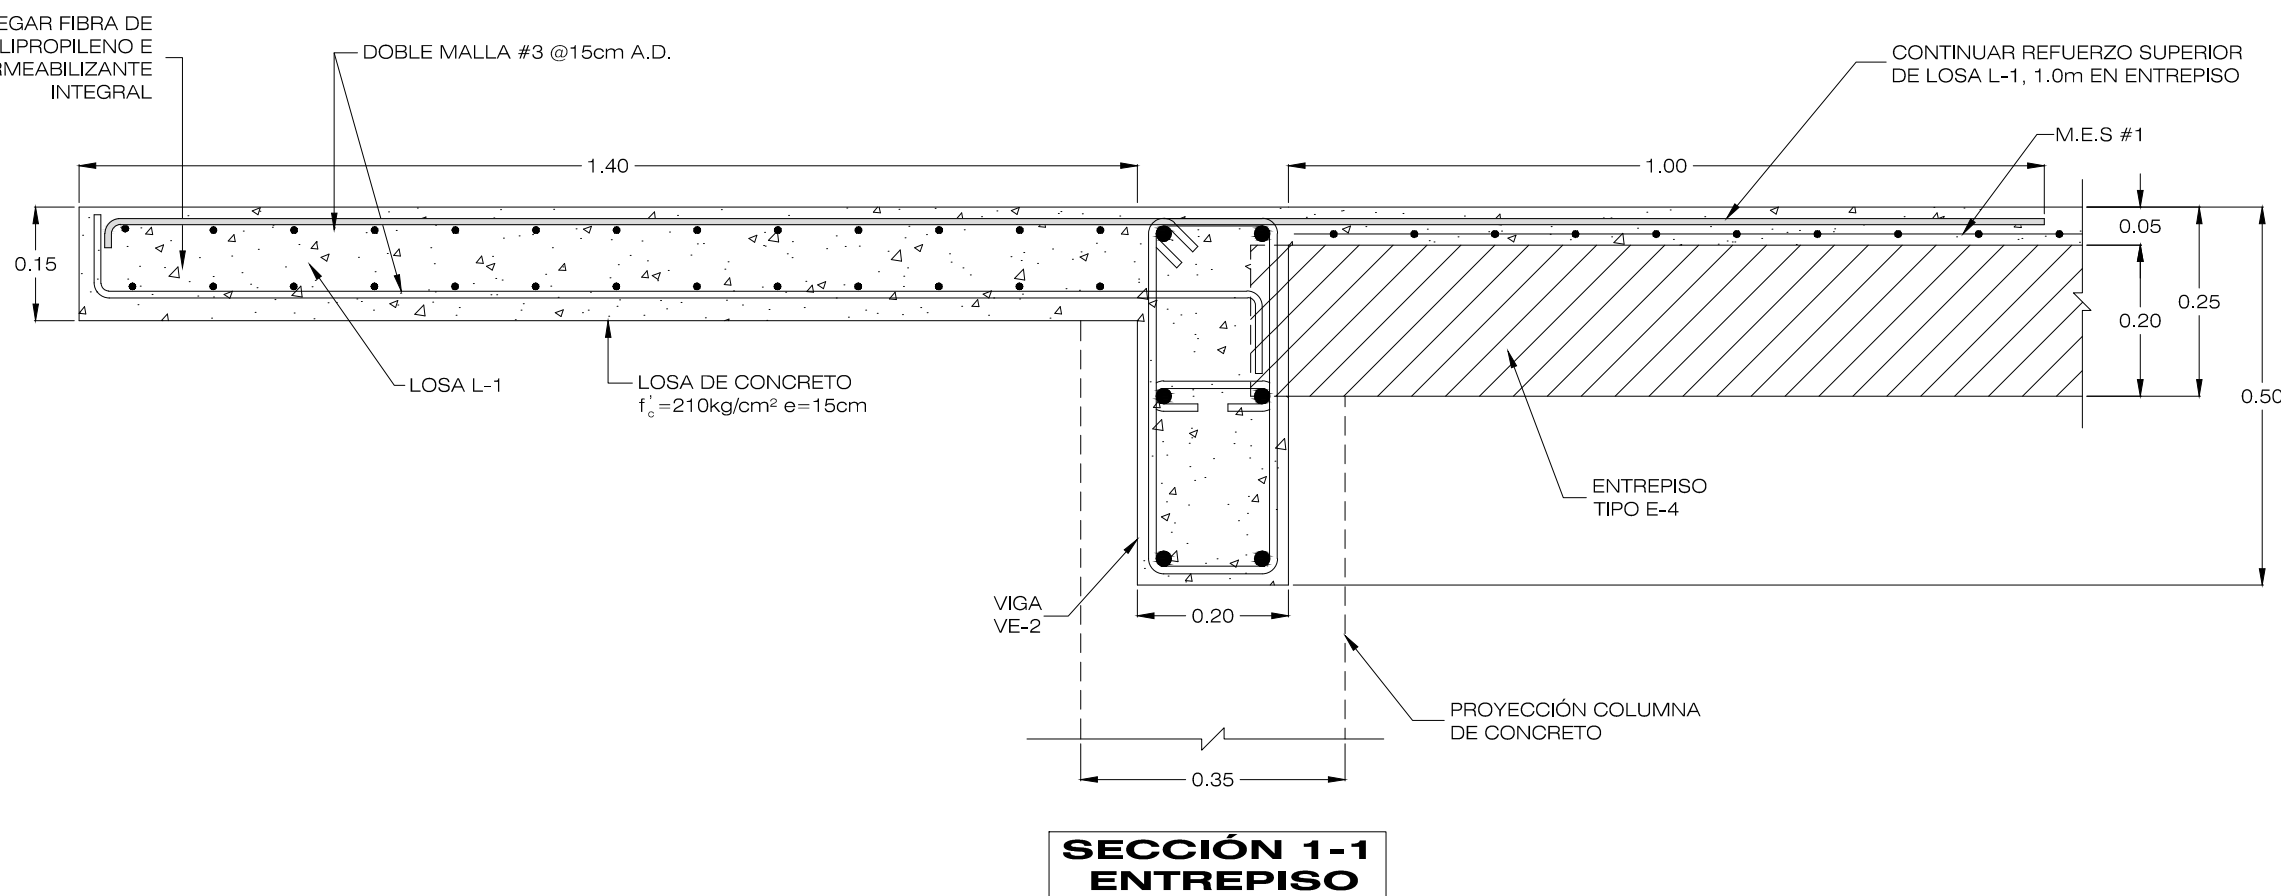

DET. DE SECCION
ESCALA 1:10

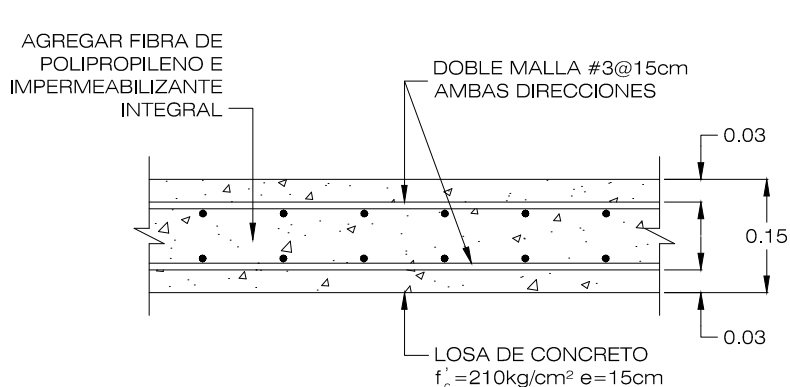

DET. DE LOSA
ESCALA 1:10

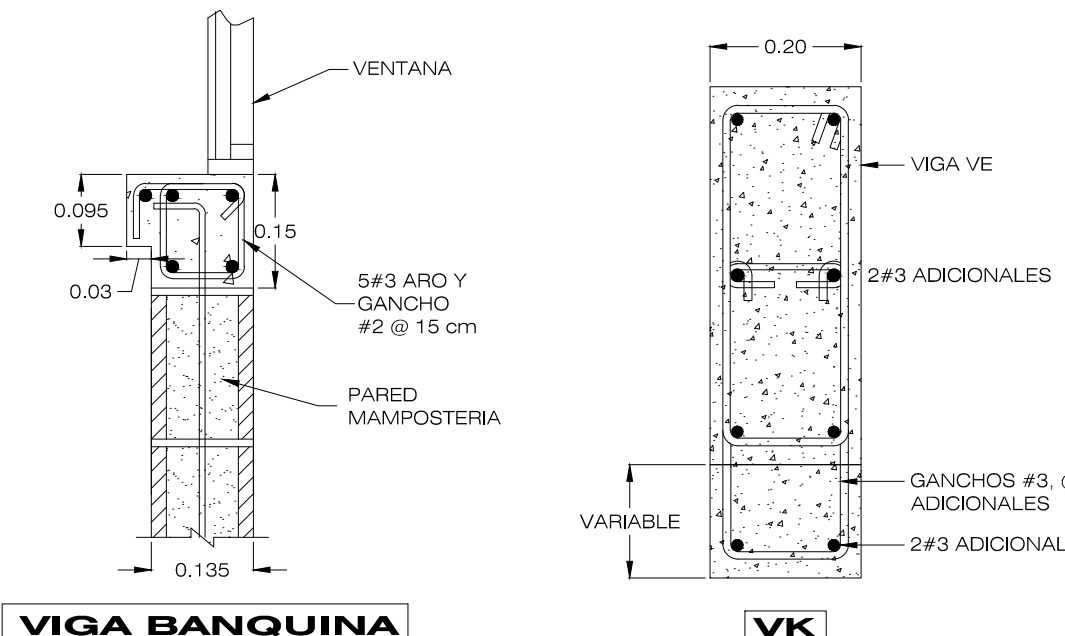

DETALLES DE VIGAS
ESCALA 1:10

PROYECTO:
RESIDENCIAS ESTUDIANTILES

PROPIETARIO:
INSTITUTO TECNOLOGICO DE COSTA RICA
CED JUR 400042145

PROVINCIA: G.D. CARTAGO CANTON: G.D. CARTAGO DISTRITO: G.D. CARTAGO

TEC | Tecnológico de Costa Rica

OFICINA DE INGENIERIA
EXTENSION: 2399 FAX: 552 - 7952
LA INGENIERIA Y LA ARQUITECTURA AL SERVICIO DEL TEC
DIRECTOR: ING. SAUL FERNANDEZ ESPINOZA.

DIBUJO:

PROF. RESPONSABLE DE LA DIRECCION TECNICA:

NOMBRE: _____ # _____

FIRMA: _____

DISEÑO E INSPECCION ARQUITECTONICO:

NOMBRE: ARQ. DISNERY MENA OROZCO

FIRMA: _____ # A-18896

DISEÑO E INSPECCION ESTRUCTURAL:

NOMBRE: ING. MAURICIO CARRANZA SOLANO

FIRMA: _____ # IC-8442

DISEÑO E INSPECCION ELECTROMECANICA:

NOMBRE: ING. MARCELO PONTIGO AGUILAR

FIRMA: _____ # IME-9710

INFORMACION DEL REGISTRO PUBLICO:

PROPIETARIO INSTITUTO TECNOLOGICO DE COSTA RICA

DE CATASTRO: C-1515005-2011

SITIO: _____

CONTENIDO:

ESTRUCTURAL RESIDENCIAS

ESCALA: _____ FECHA: _____ # DE LAMINA: _____

INDICADA JULIO 2013 ES-17 ES-26