




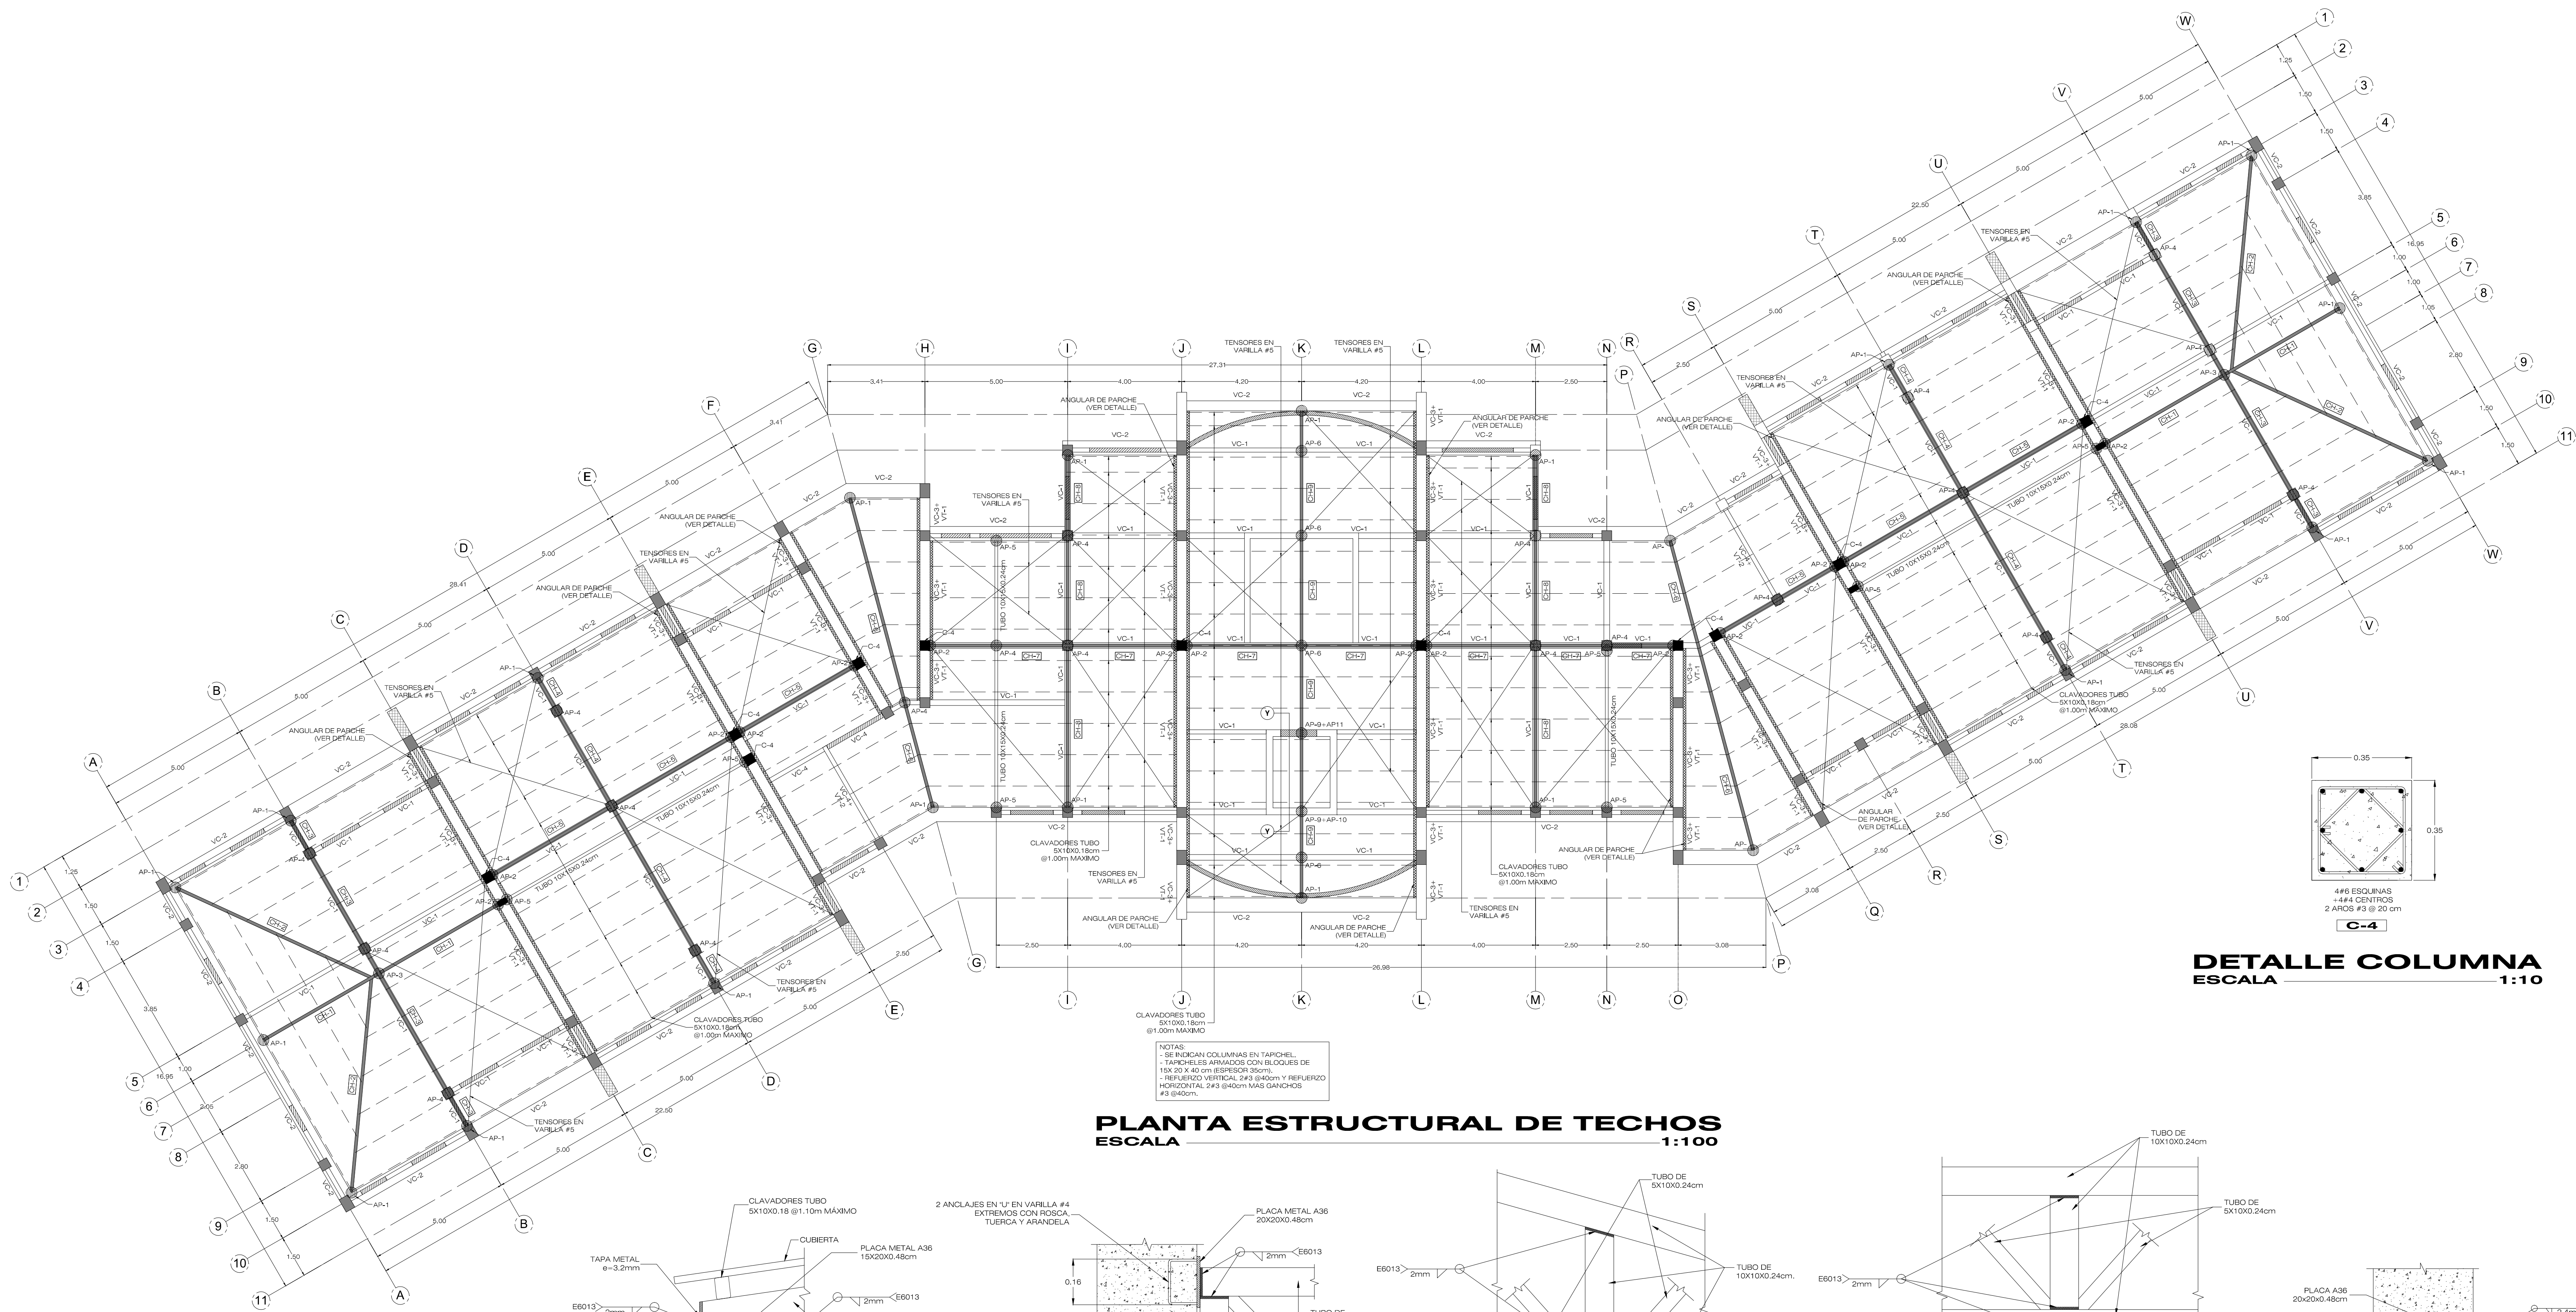

PLANTA ESTRUCTURAL DE TECHOS
ESCALA 1:100

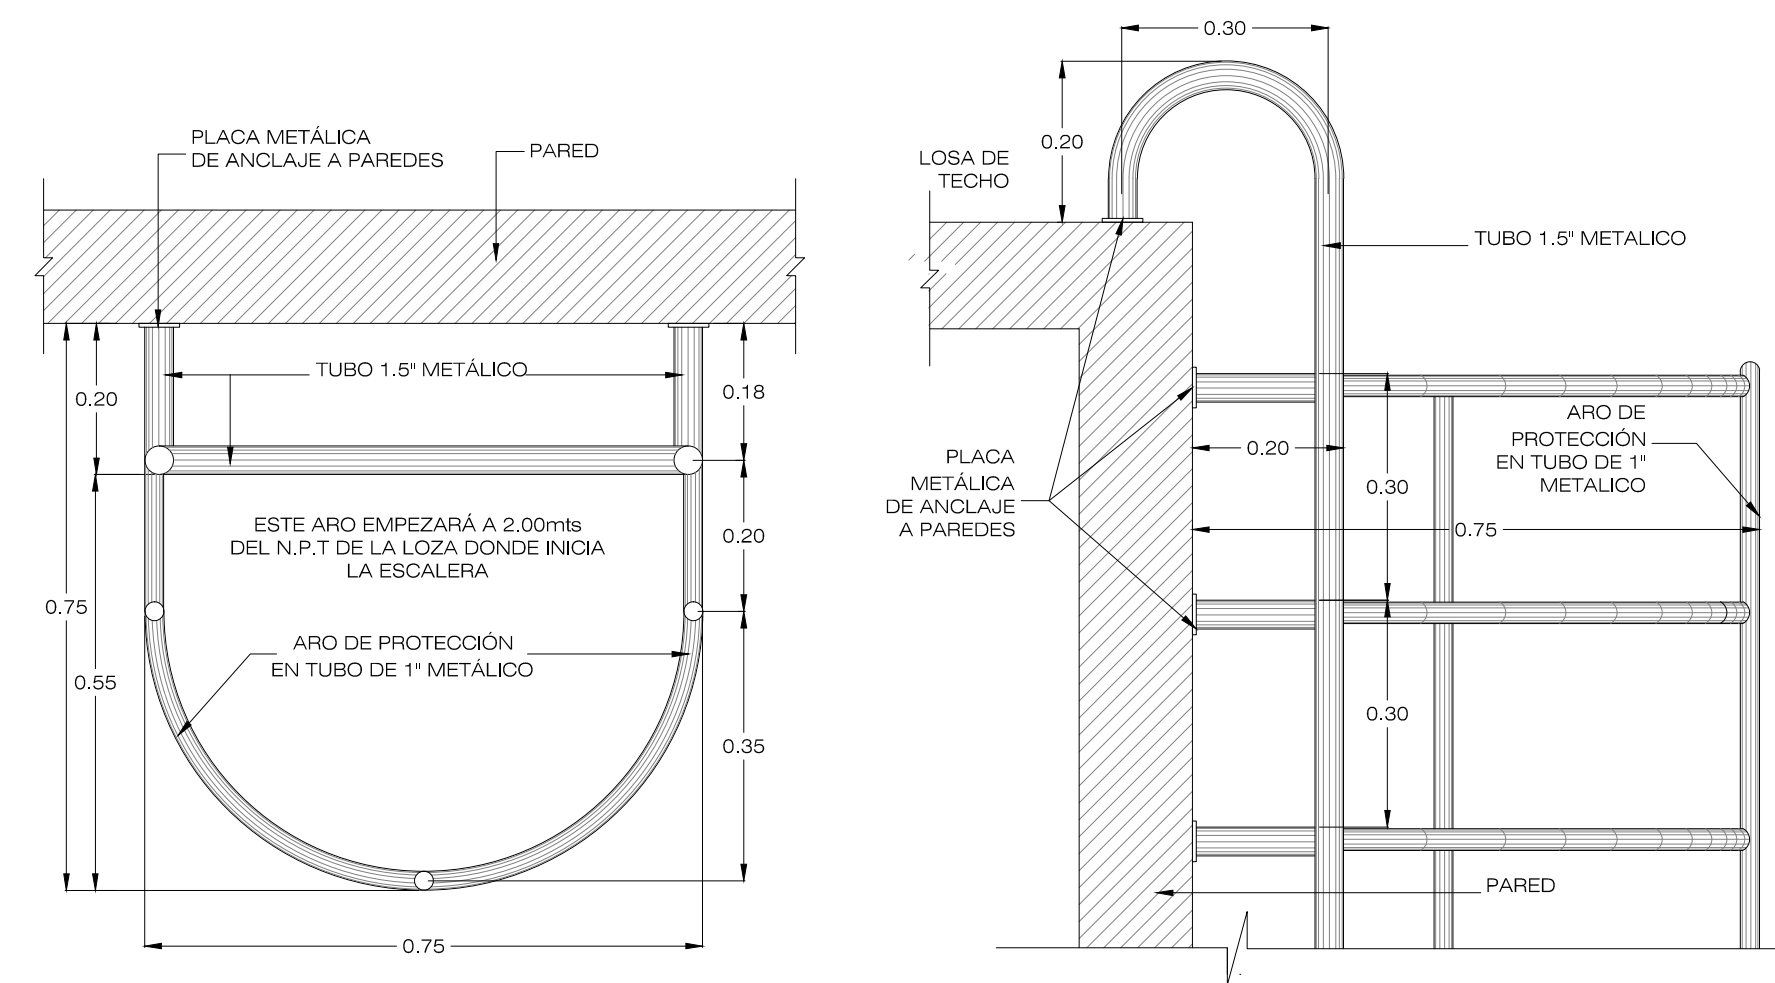

DET. ESCALERA TIPO MARINERA
ESCALA 1:10

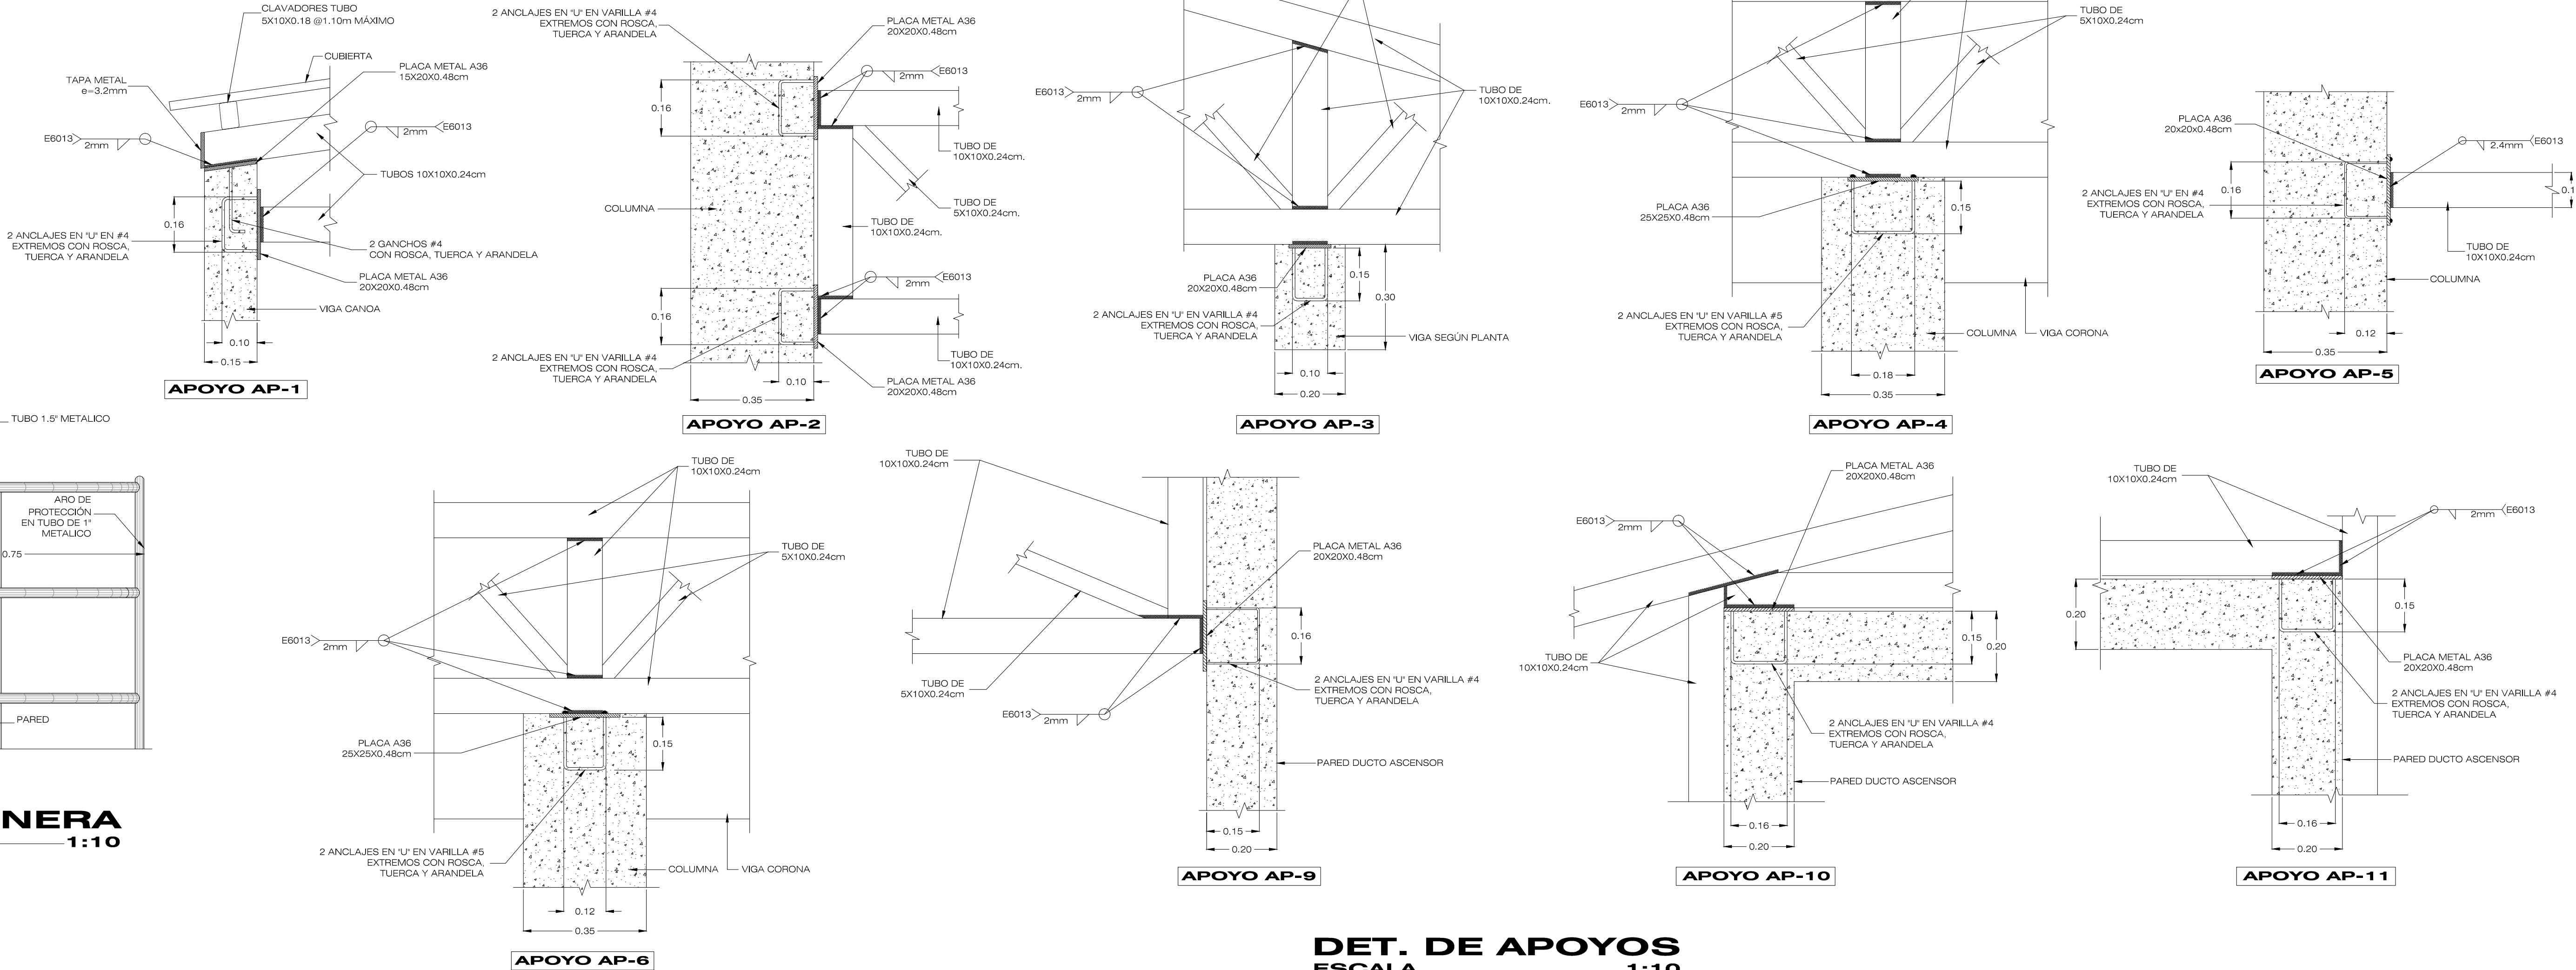

DET. DE APOYOS
ESCALA 1:10

PROYECTO:
RESIDENCIAS ESTUDIANTILES

PROPIETARIO:
INSTITUTO TECNOLÓGICO DE COSTA RICA
CED JUR 400042145

PROVINCIA: G.D. CARTAGO CAJON: G.D. CARTAGO DISTRITO: G.D. CARTAGO

TEC Tecnológico de Costa Rica

OFICINA DE INGENIERIA

EXTENSION: 2399 FAX: 552 - 7952
LA INGENIERIA Y LA ARQUITECTURA AL SERVICIO DEL TEC.
DIRECTOR: ING. SAUL FERNANDEZ ESPINOZA.

DIBUJO:

PROF. RESPONSABLE DE LA DIRECCION TECNICA:

NOMBRE:

FIRMA:

DISEÑO E INSPECCIÓN ARQUITECTONICA:

NOMBRE: ARQ. DISNERY MENA OROZCO

FIRMA:

DISEÑO E INSPECCIÓN ESTRUCTURAL:

NOMBRE: ING. MAURICIO CARRANZA SOLANO

FIRMA:

DISEÑO E INSPECCIÓN ELECTROMECANICA:

NOMBRE: ING. MARCELO PONTIGO AGUILAR

FIRMA:

INFORMACION DEL REGISTRO PUBLICO:

PROPIETARIO INSTITUTO TECNOLÓGICO DE COSTA RICA

DE CATASTRO: C-1515005-2011

SITIO:

CONTENIDO:

ESTRUCTURAL RESIDENCIAS

ESCALA: FECHA: # DE LAMINA:

INDICADA JULIO 2013 ES-19 ES-26