
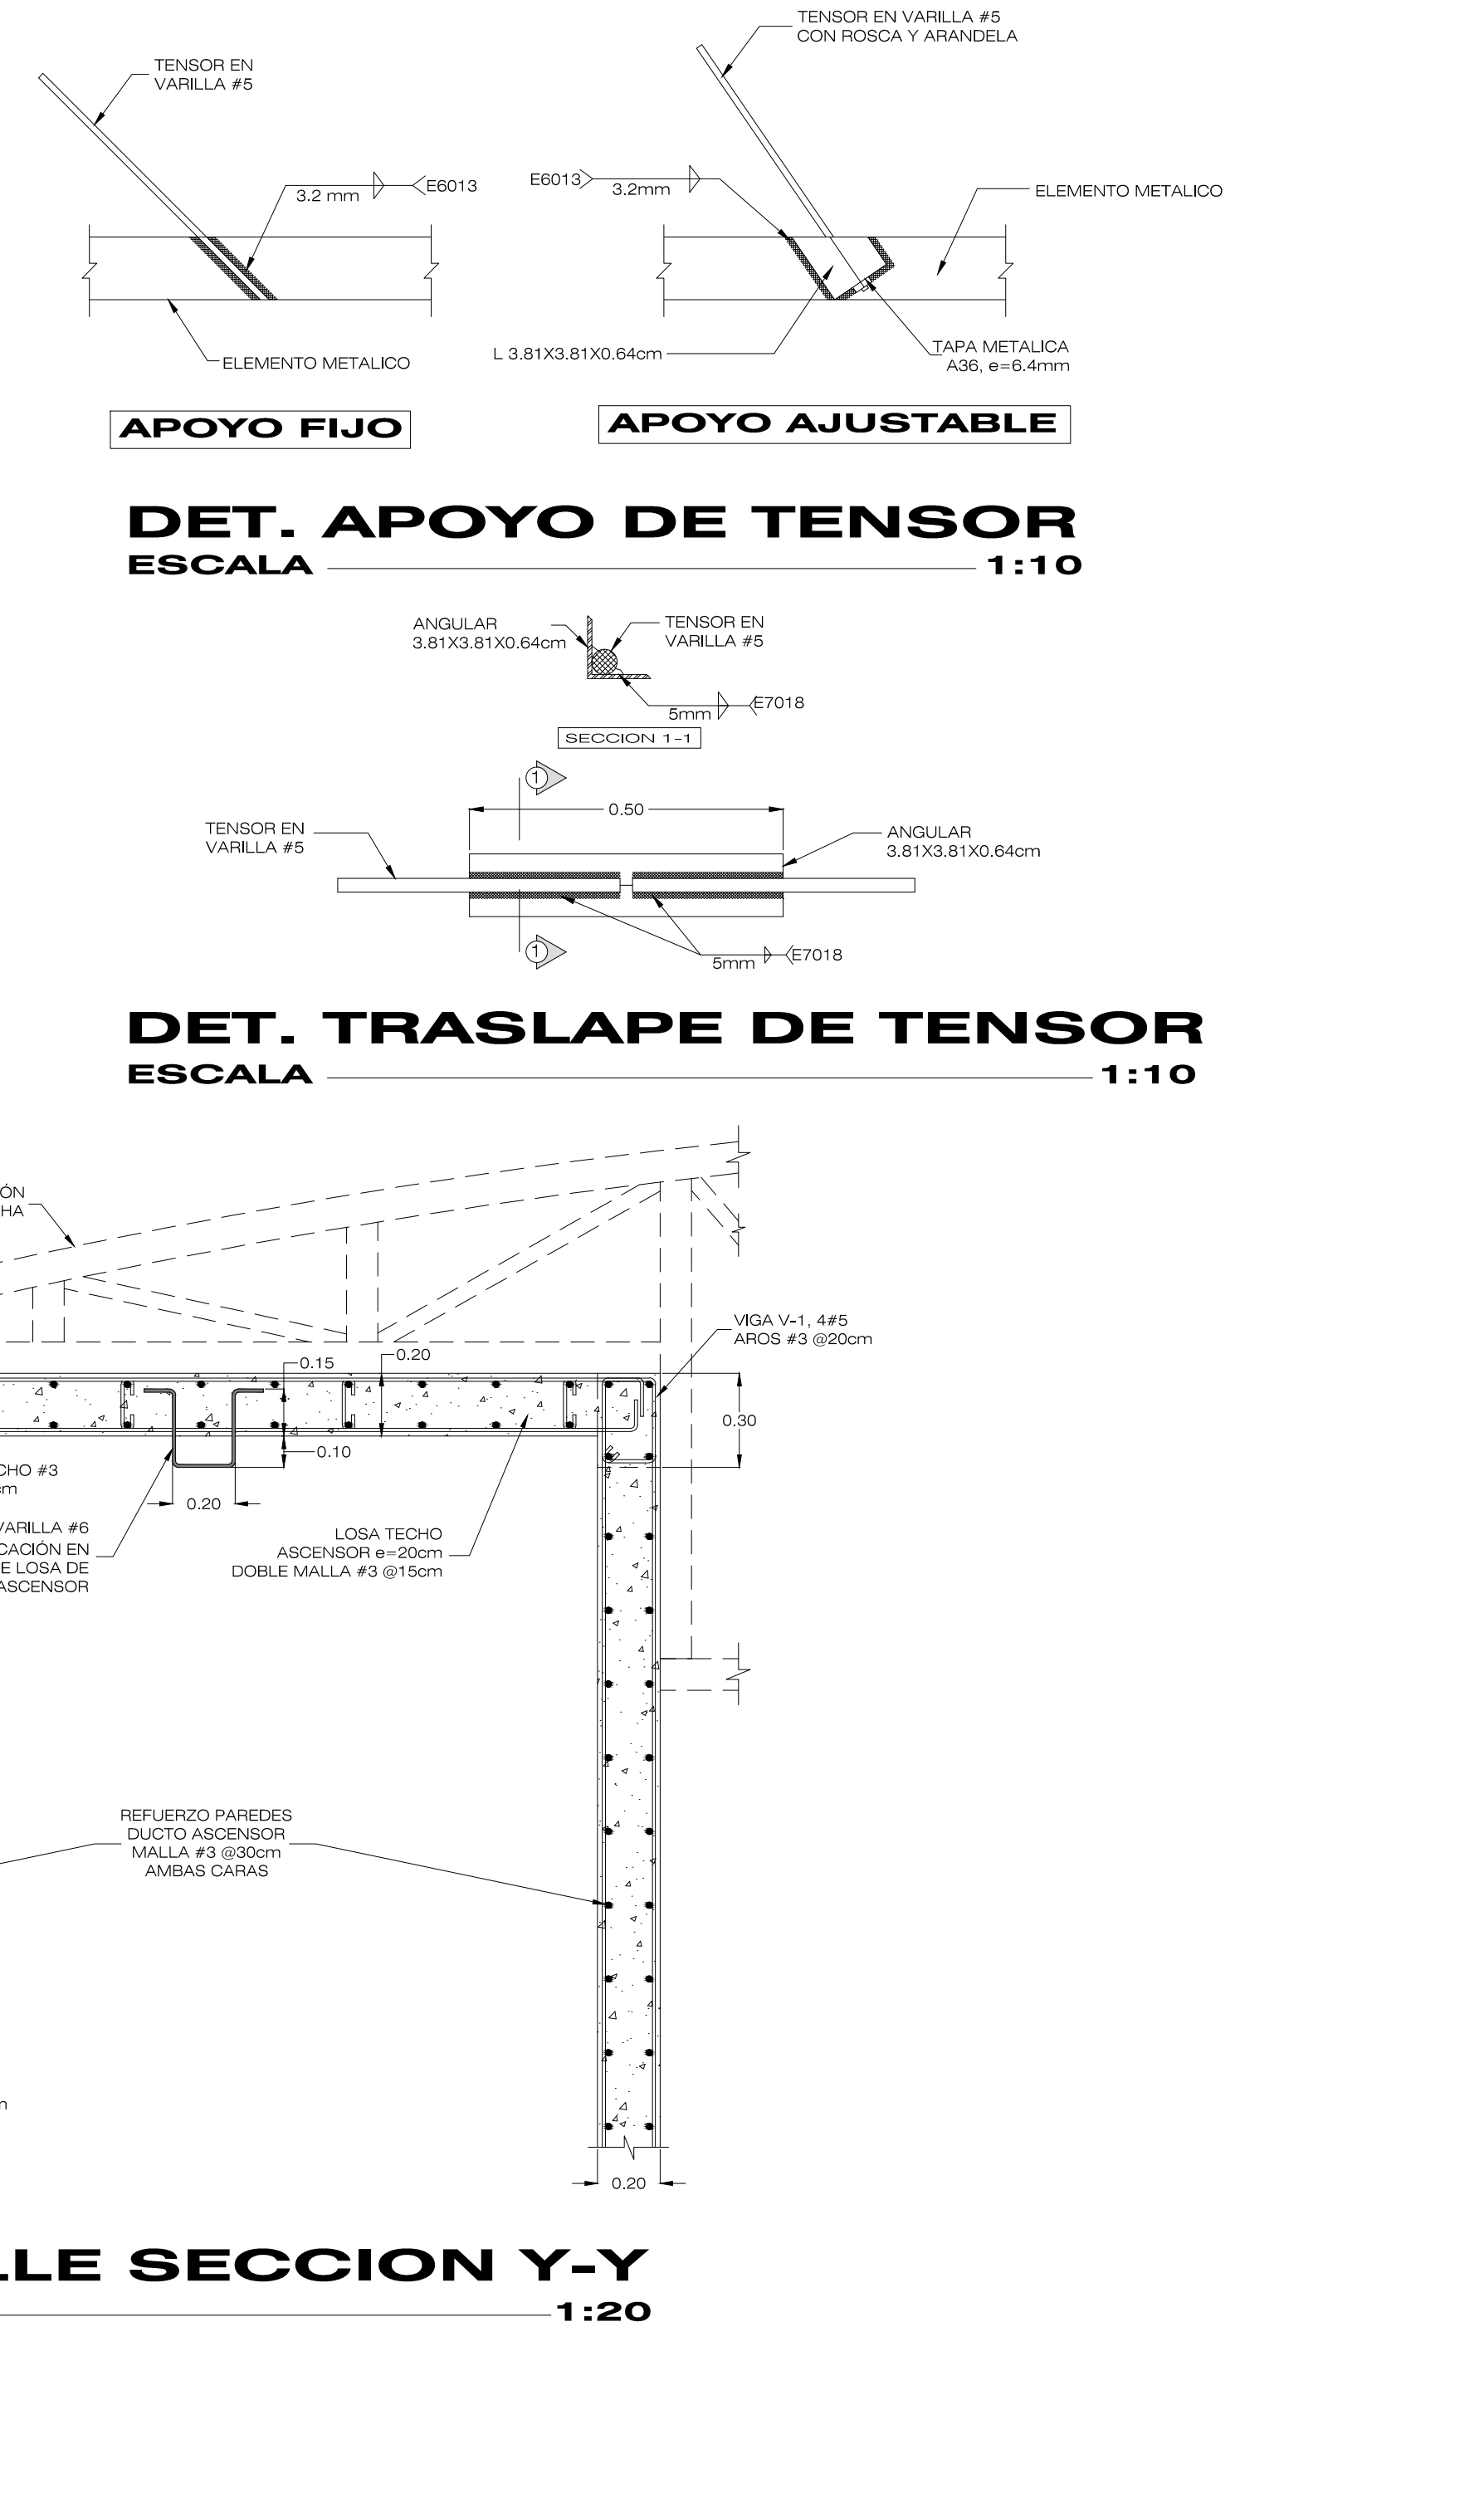
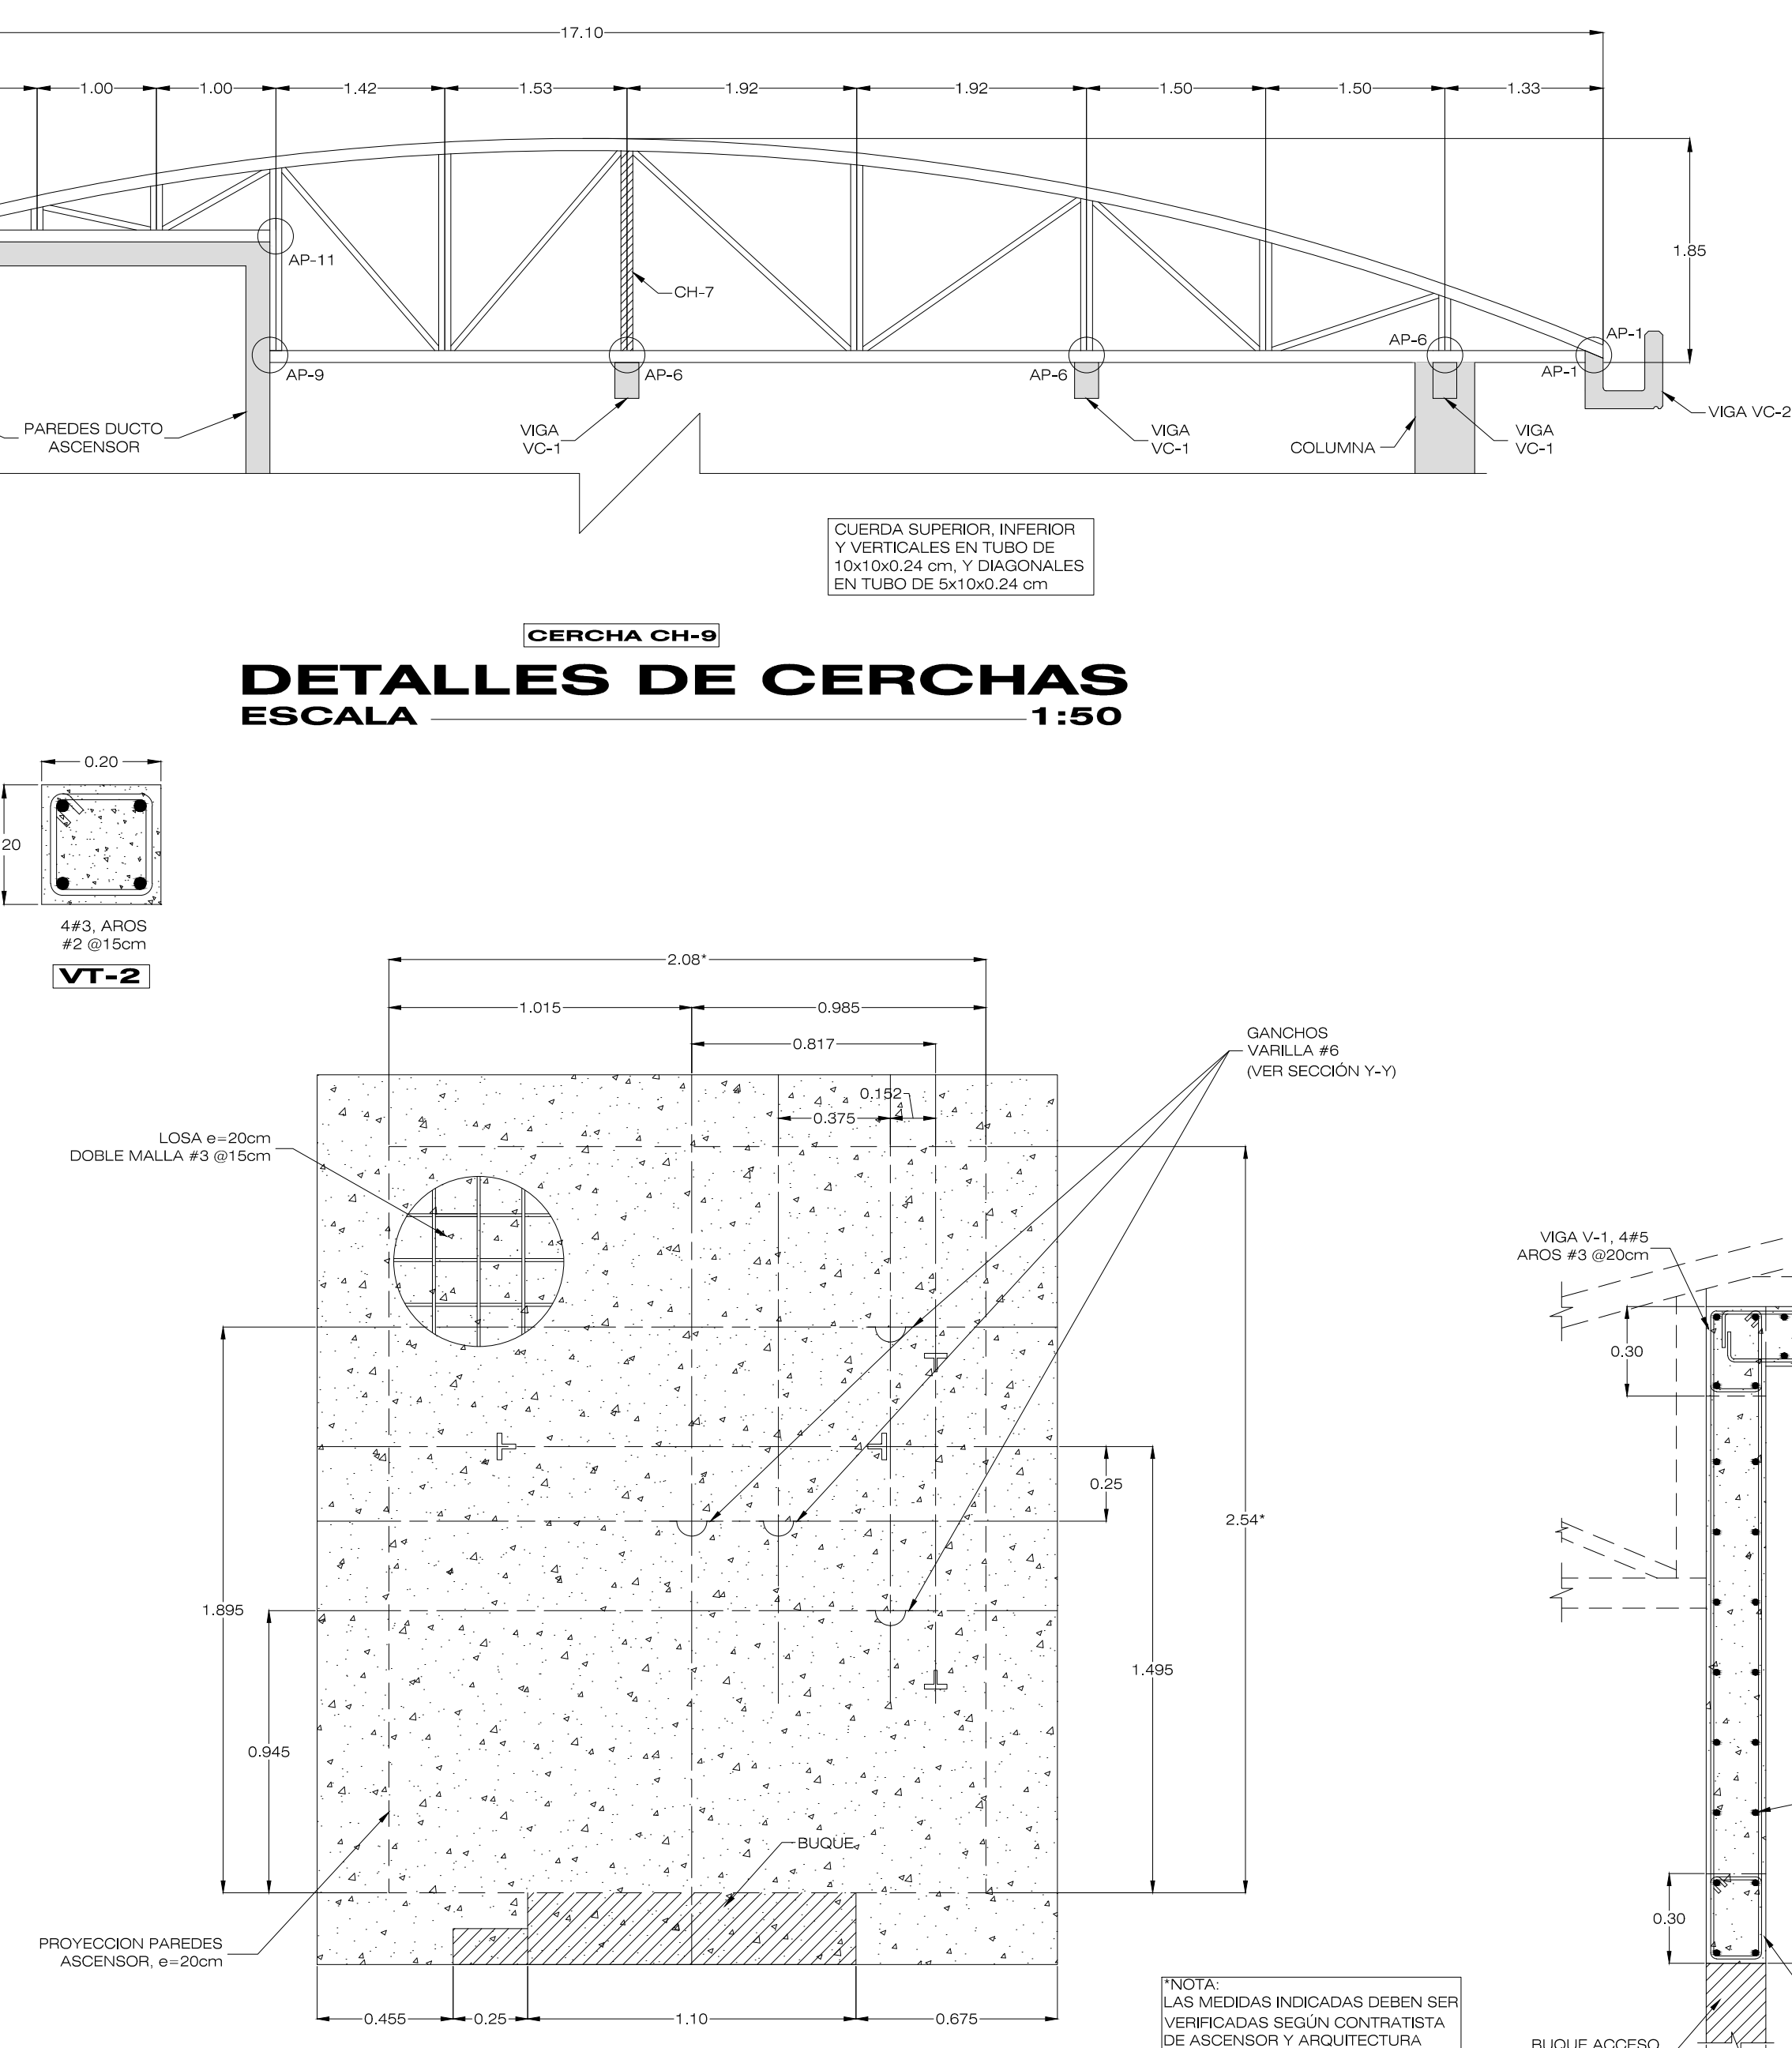
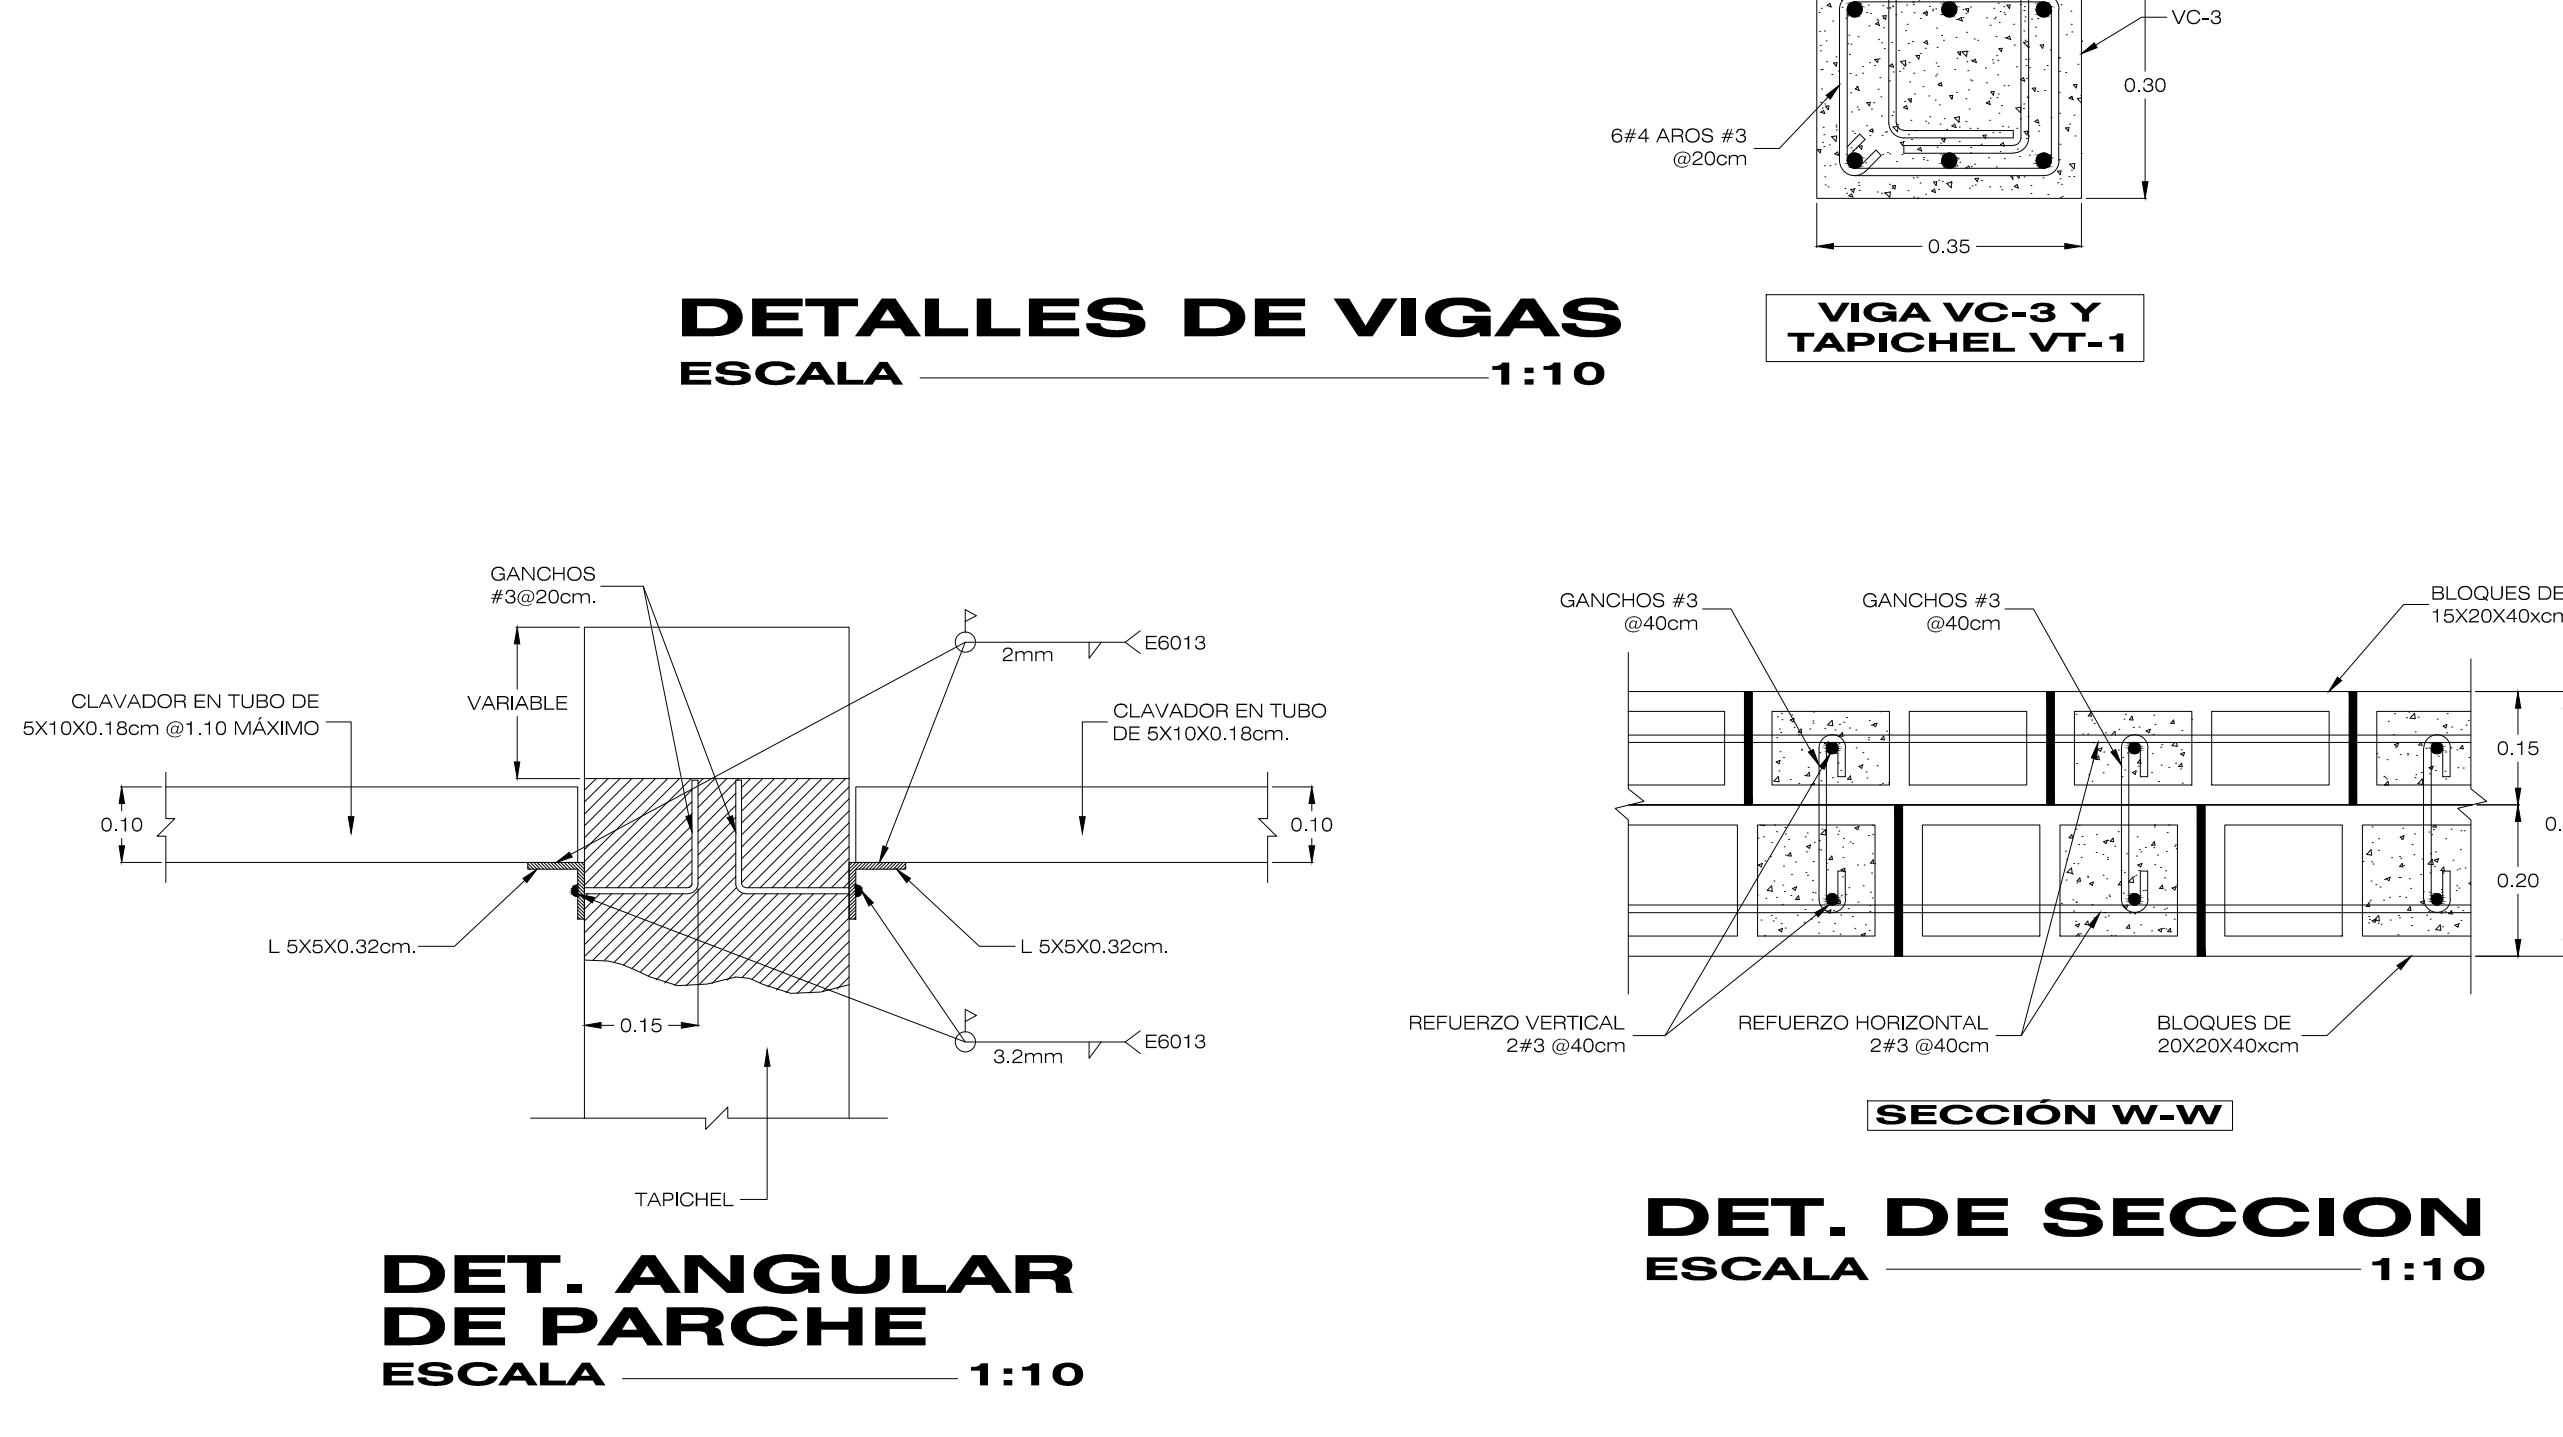
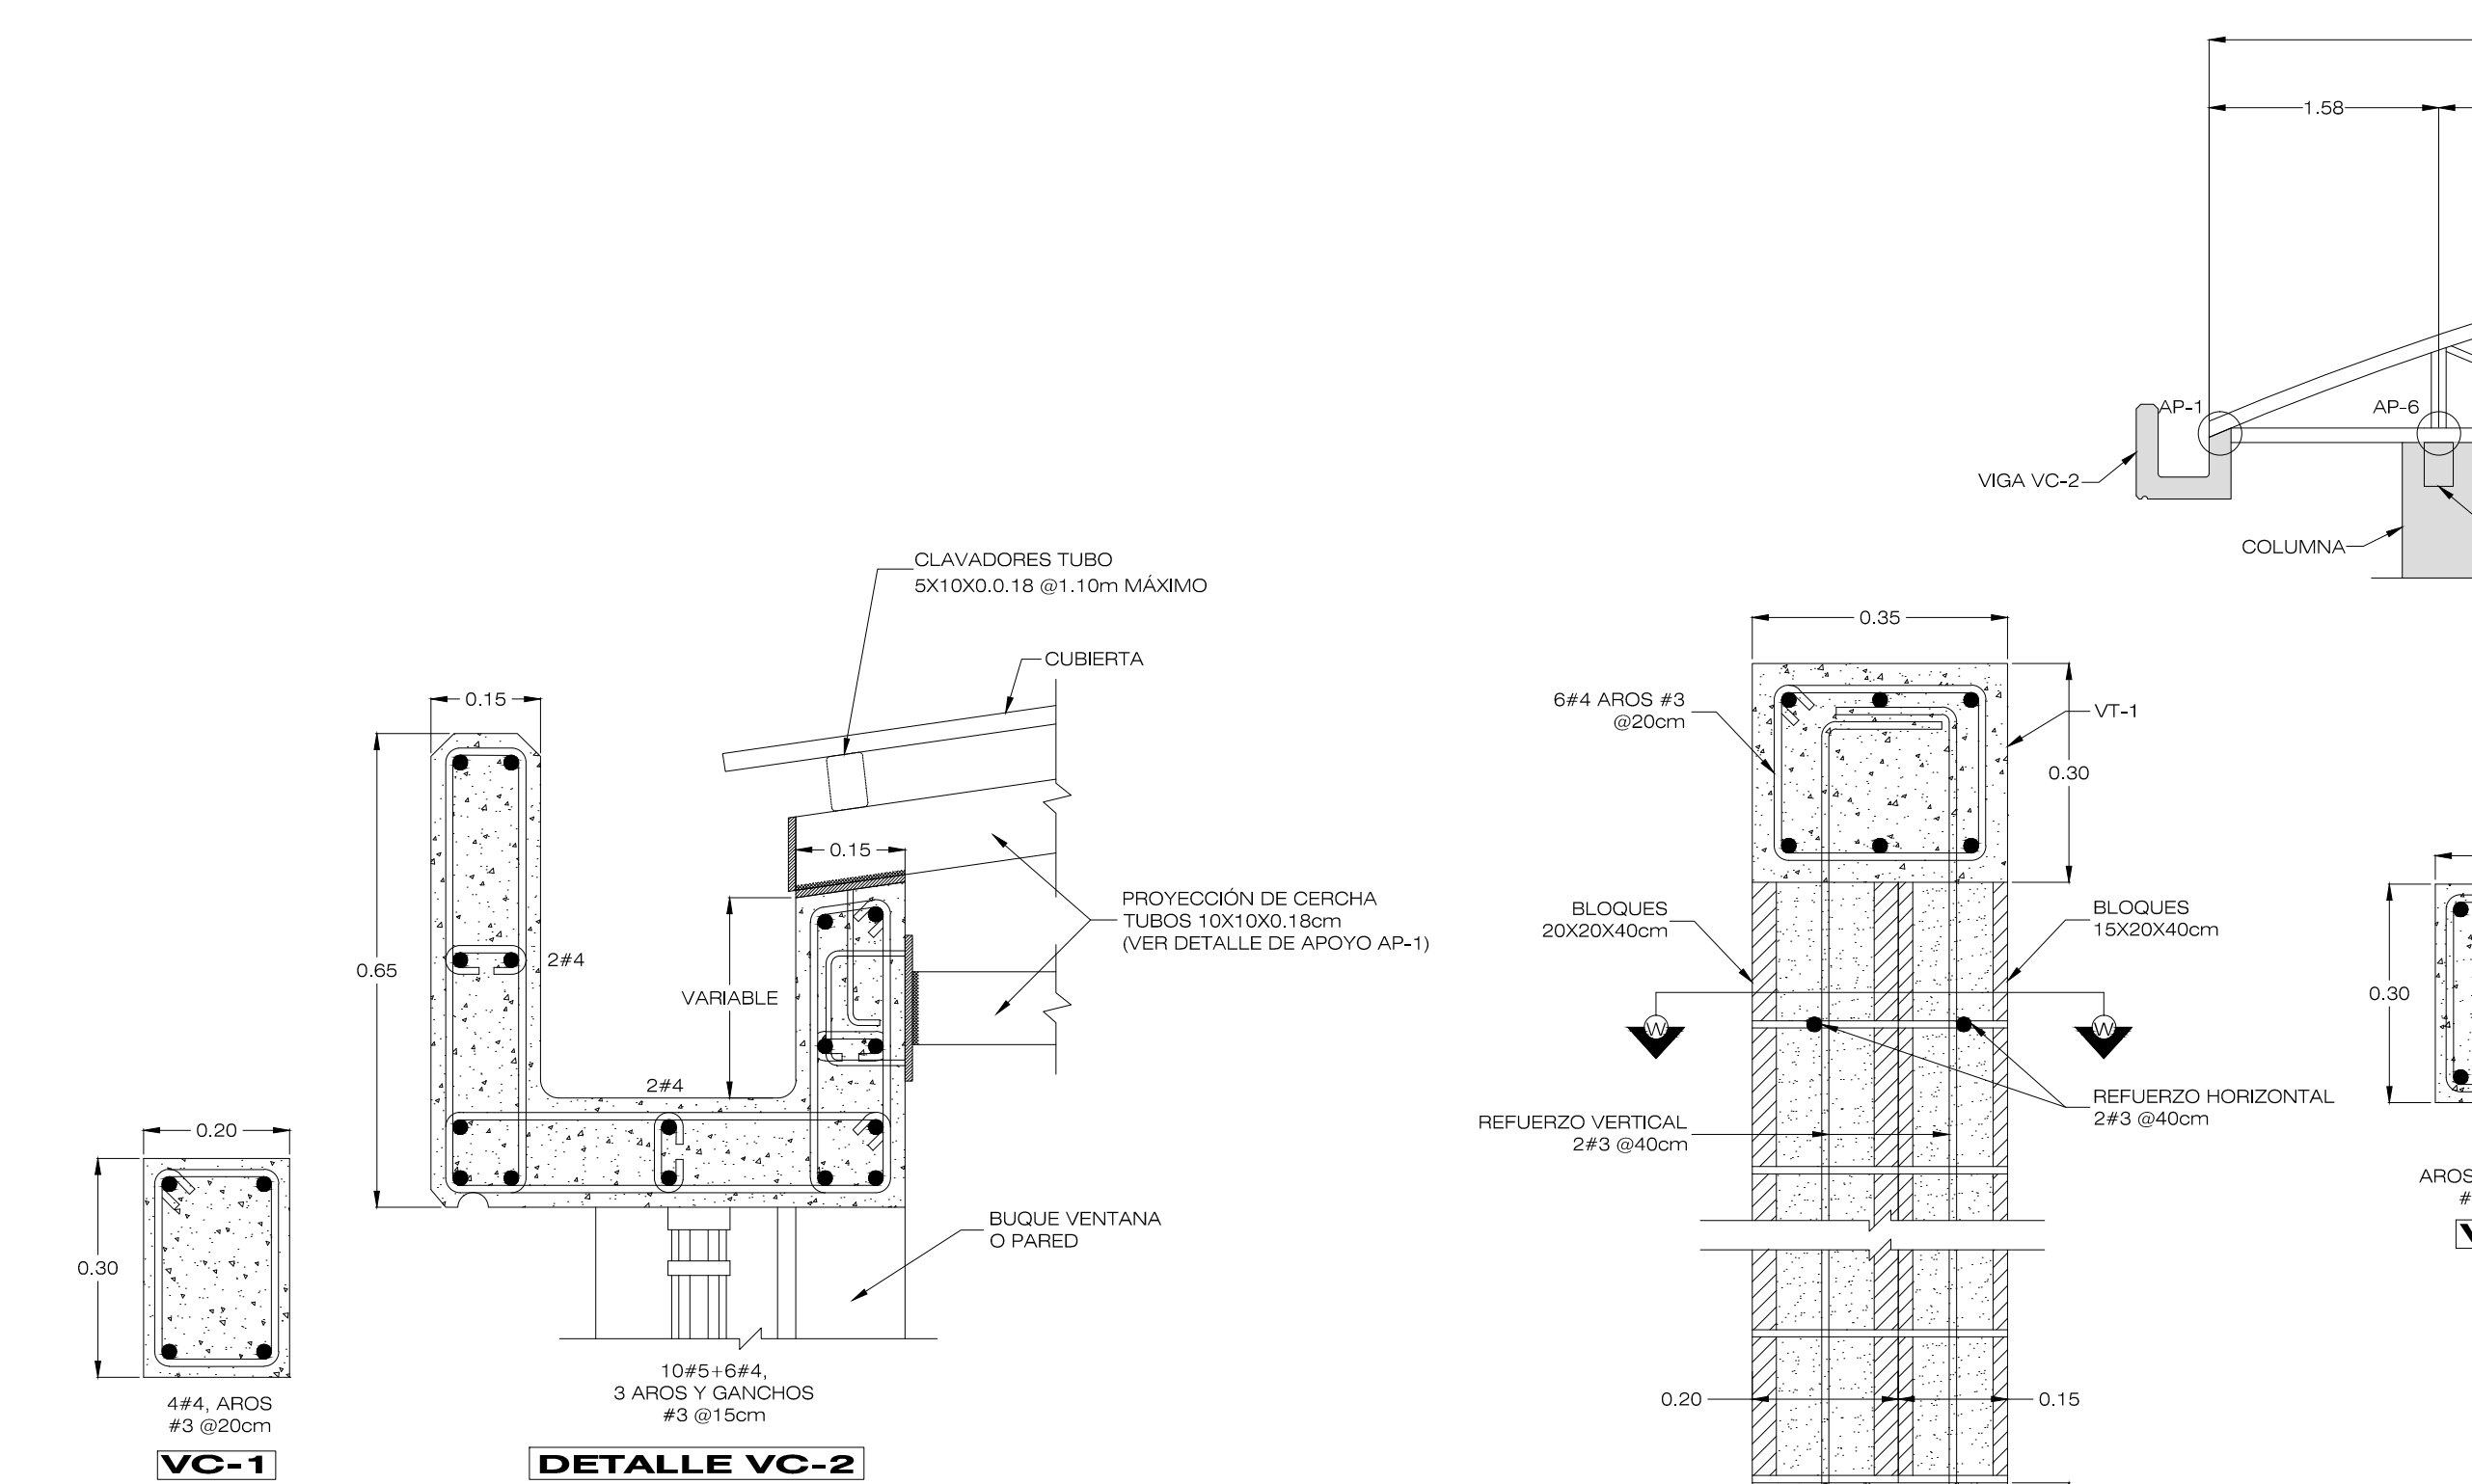


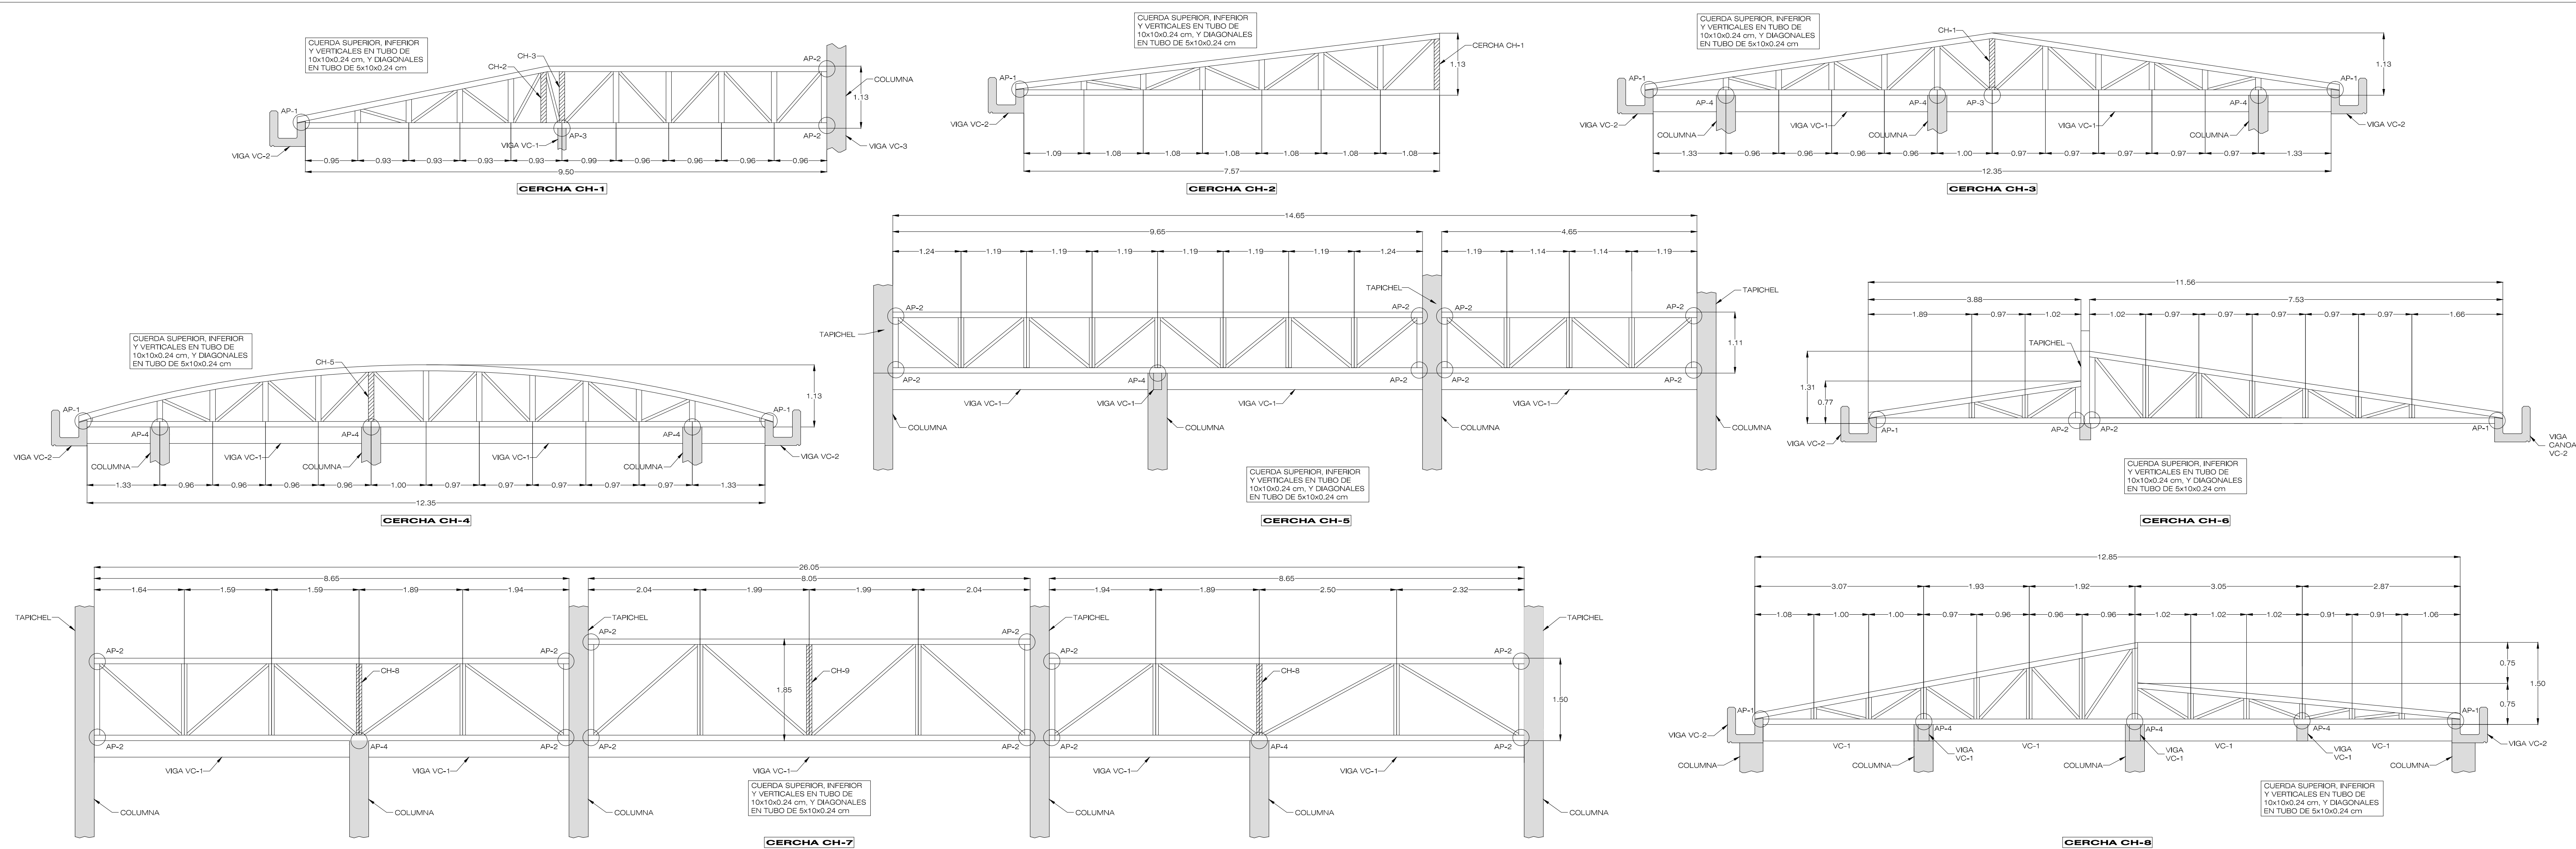

PROYECTO:		
RESIDENCIAS ESTUDIANTILES		
PROPIETARIO:		
INSTITUTO TECNOLÓGICO DE COSTA RICA		
CED JUR 4000042145		
PROVINCIA:	CANTÓN:	DISEÑO:
03 CARTAGO	01 CARTAGO	010 ESTRUCTURAL
DISEÑO: NOMBRE		
TEC Tecnológico de Costa Rica		
OFICINA DE INGENIERIA		
EXTENSION: 2399		FAX: 552 - 7952
LA INGENIERIA Y LA ARQUITECTURA AL SERVICIO DEL TEC.		
DIRECTOR: ING. SAUL FERNANDEZ ESPINOZA.		
DIBUJO:		
PROF. RESPONSABLE DE LA DIRECCION TECNICA:		
NOMBRE: _____		
FIRMA: _____ # _____		
DISEÑO E INSPECCIÓN ARQUITECTONICO:		
NOMBRE: ARQ. DISNERY MENA OROZCO		
FIRMA: _____ # A-18996		
DISEÑO E INSPECCIÓN ESTRUCTURAL:		
NOMBRE: ING. MAURICIO CARRANZA SOLANO		
FIRMA: _____ # IC-8442		
DISEÑO E INSPECCION ELECTROMECANICA:		
NOMBRE: ING. MARCELO PONTIGO AGUILAR		
FIRMA: _____ # IME-9710		
INFORMACION DEL REGISTRO PUBLICO:		
PROPIETARIO:INSTITUTO TECNOLÓGICO DE COSTA RICA		
# DE CATASTRO:		C-1515005-2011
SITAS: _____		
CONTENIDO:		
ESTRUCTURAL RESIDENCIAS		
ESCALA:	FECHA:	# DE LAMINA:
INDICADA	JULIO 2013	ES-20
		ES-26