




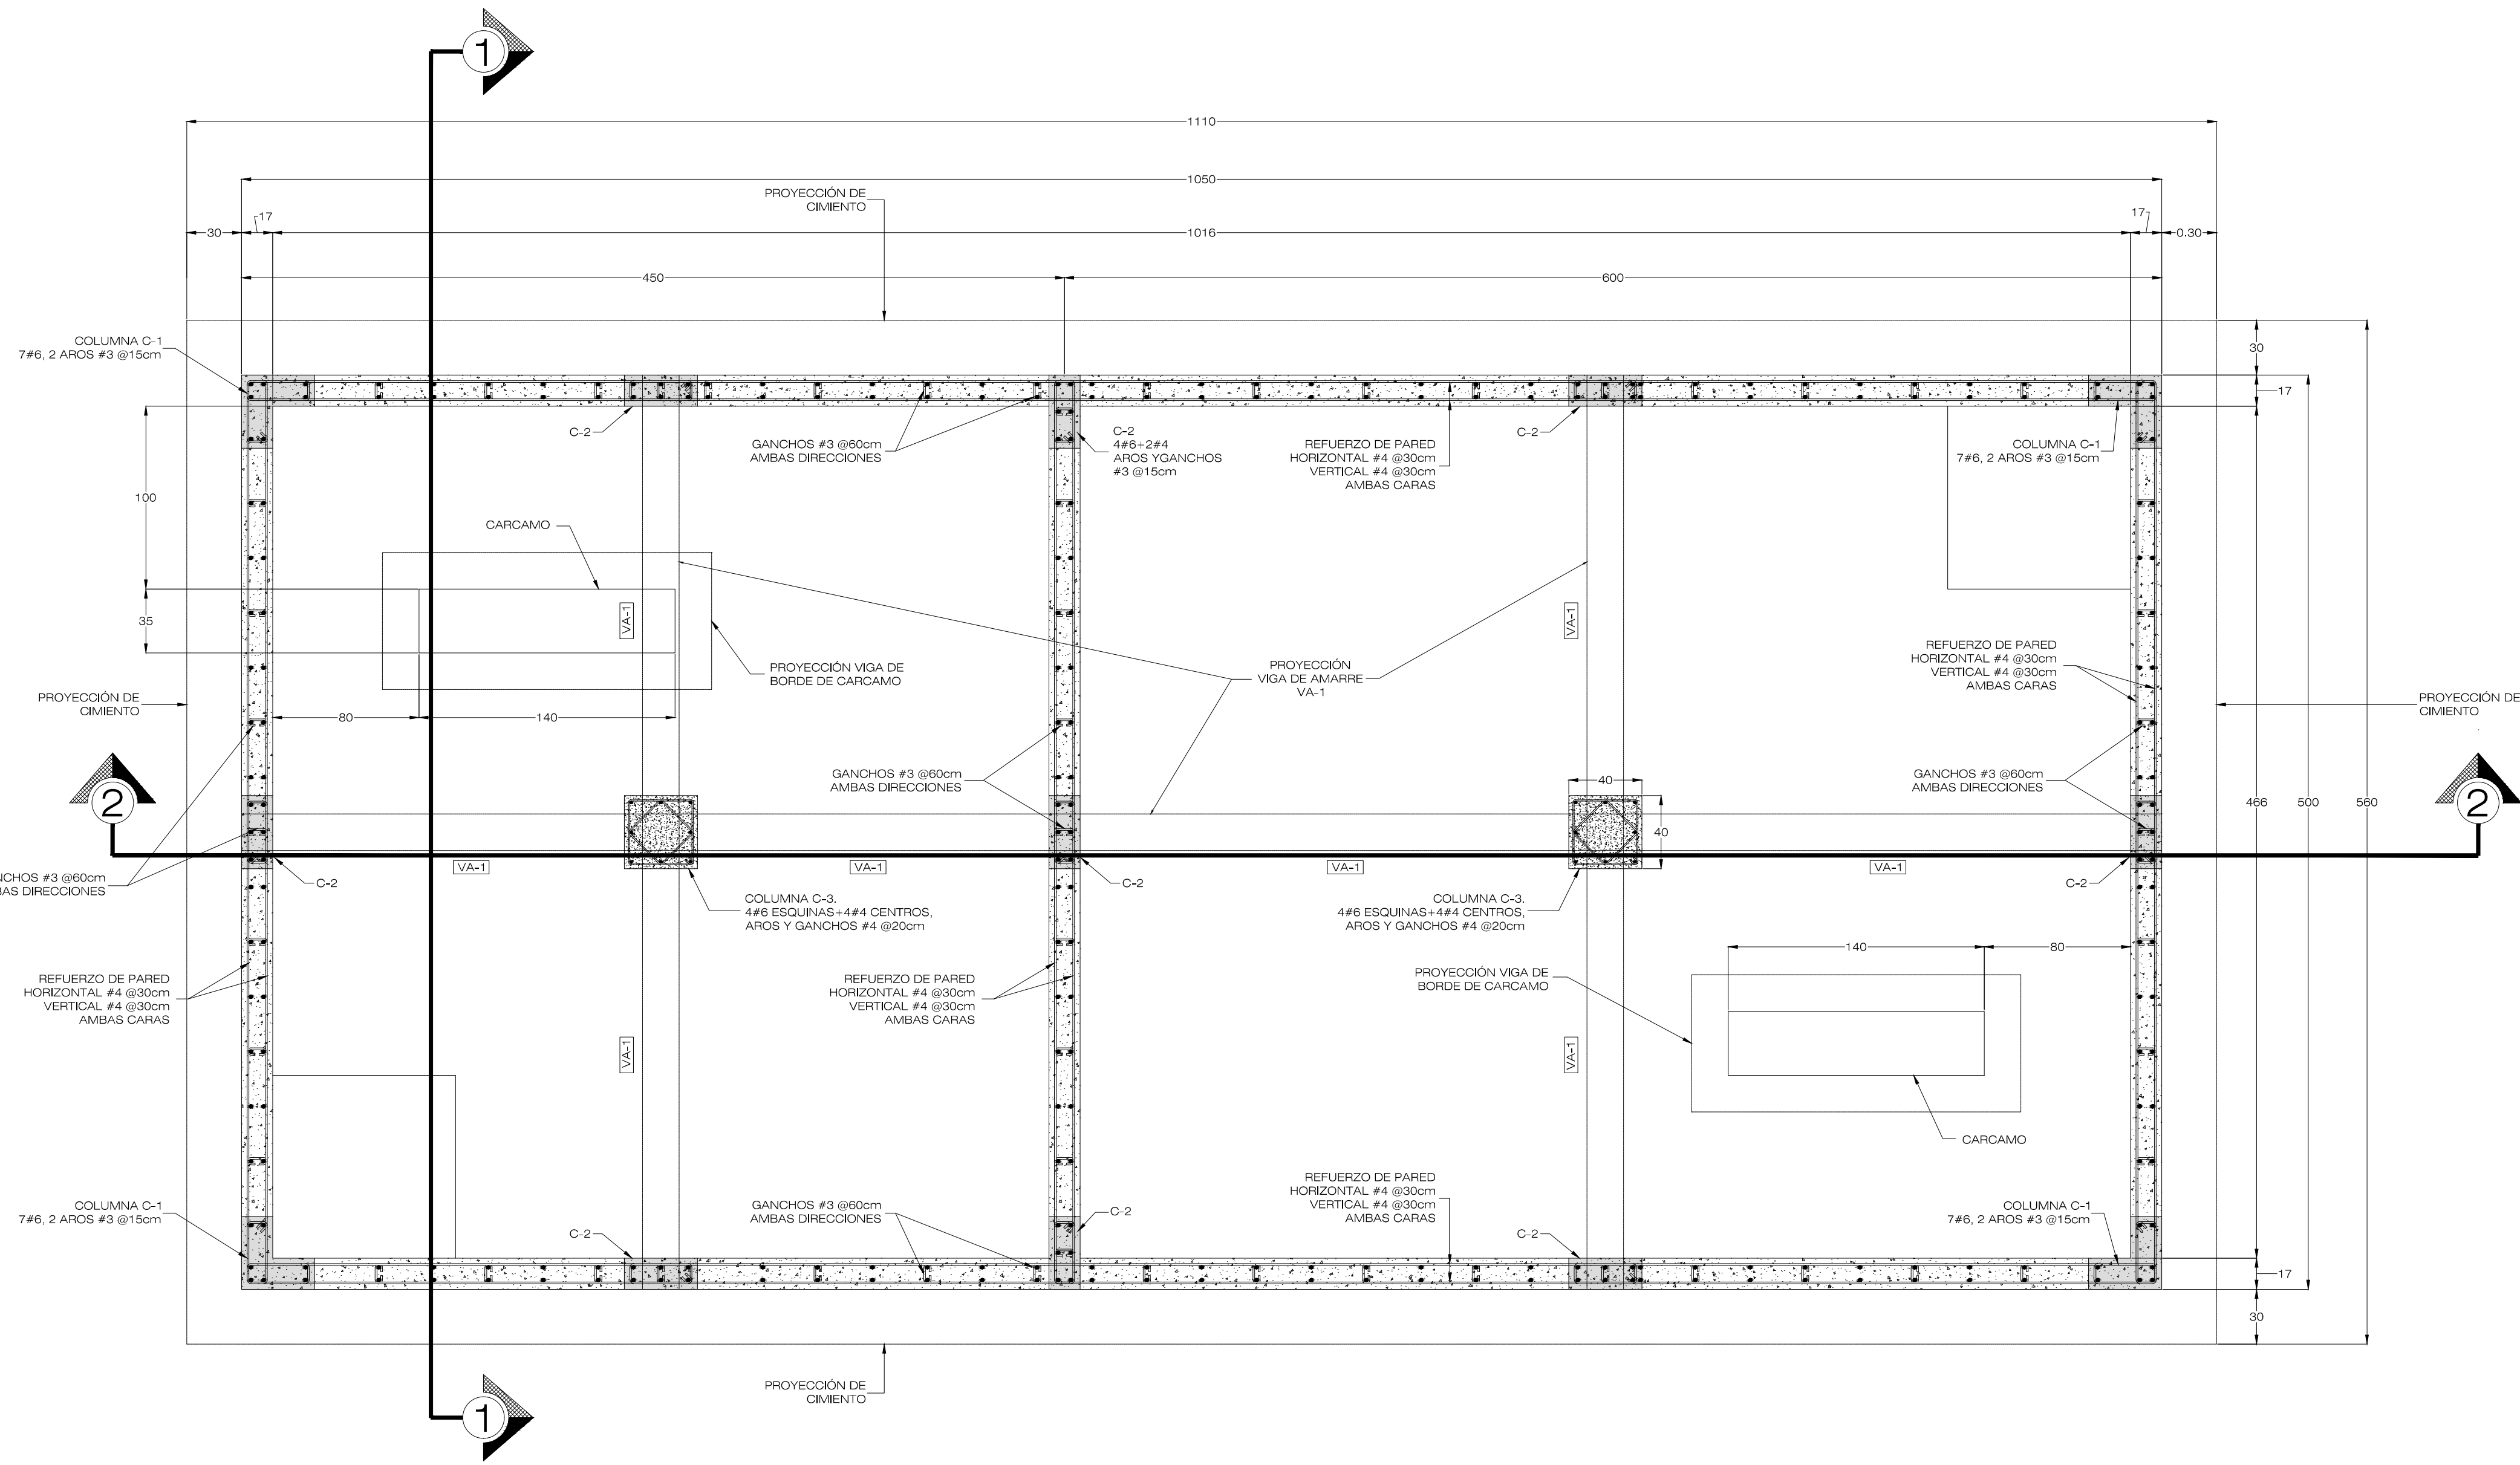


PLANTA DE CIMIENTOS TANQUE DE AGUA
ESCALA 1:25

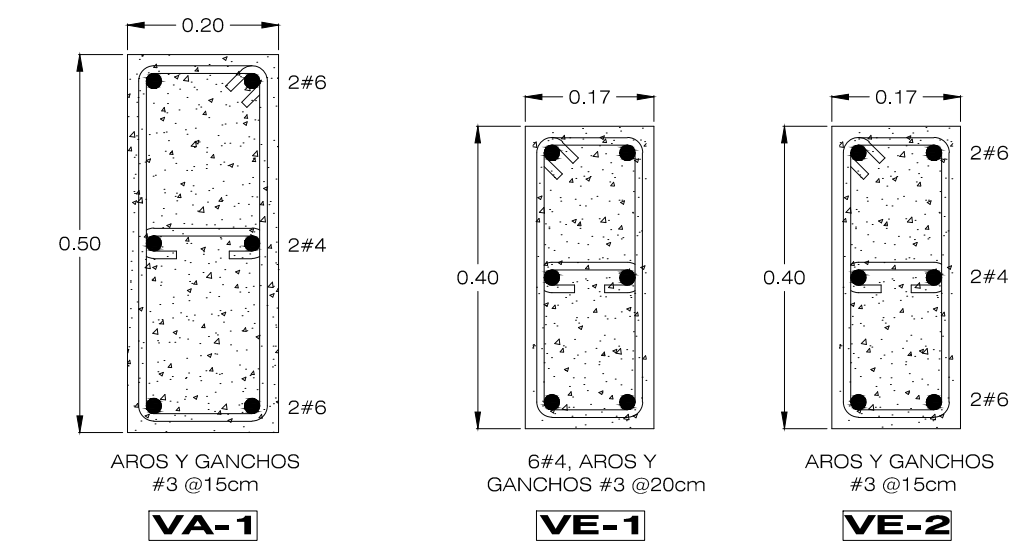

DETALLES DE VIGAS
ESCALA 1:10

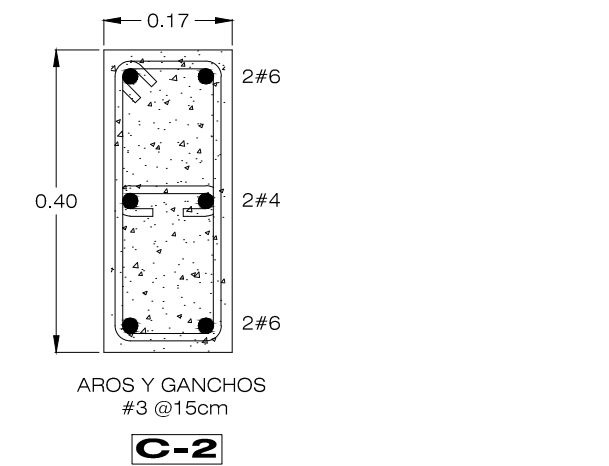

DETALLES DE COLUMNAS
ESCALA 1:10

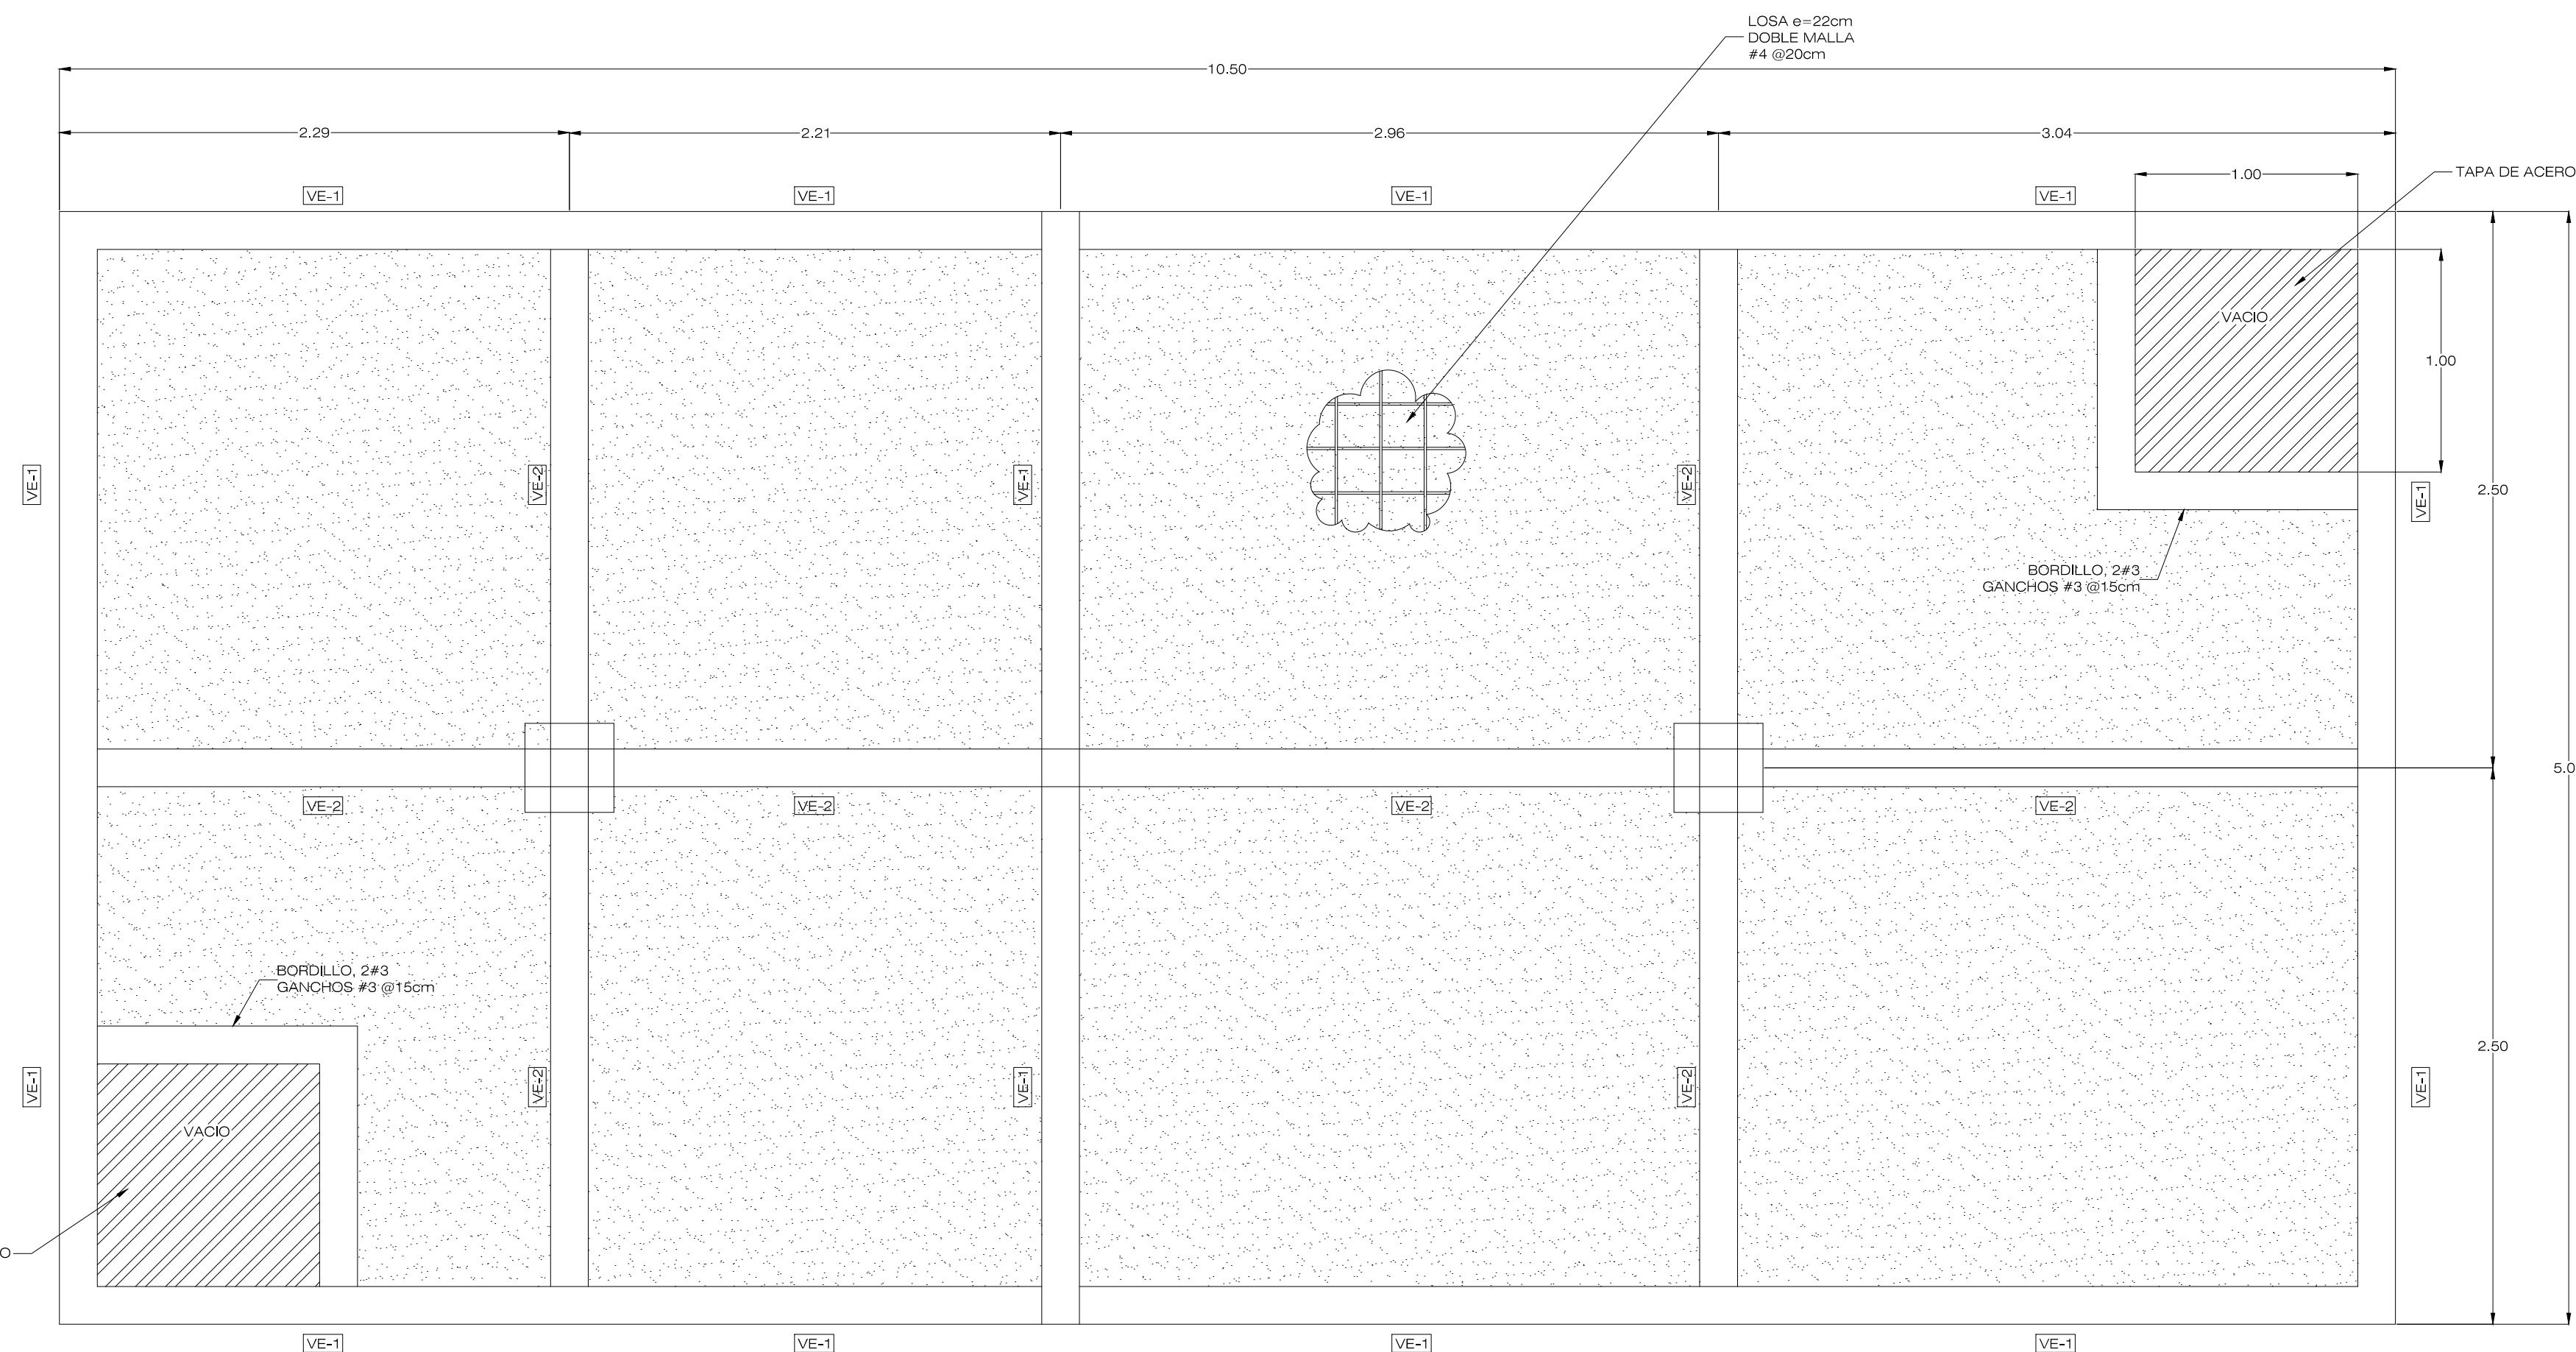

PLANTA DE ENTREPISOS TANQUE DE AGUA
ESCALA 1:25

PROYECTO:
RESIDENCIAS ESTUDIANTILES

PROPIETARIO:
INSTITUTO TECNOLÓGICO DE COSTA RICA
CED JUR 4000042145

PROVINCIA: 03 CARTAGO CAJÓN: 01 CARTAGO DISTRITO: 01 ORENTAL DISTRITO: 01 ORENTAL

TEC | Tecnológico
de Costa Rica

OFICINA DE INGENIERIA
EXTENSION: 2399 FAX: 552 - 7952
LA INGENIERIA Y LA ARQUITECTURA AL SERVICIO DEL TEC.
DIRECTOR: ING. SAUL FERNANDEZ ESPINOZA.

DIBUJO:

PROF. RESPONSABLE DE LA DIRECCION TECNICA:

NOMBRE: _____

FIRMA: _____ # _____

DISEÑO E INSPECCIÓN ARQUITECTONICO:

NOMBRE: ARQ. DISNERY MENA OROZCO

FIRMA: _____ # A-18896

DISEÑO E INSPECCIÓN ESTRUCTURAL:

NOMBRE: ING. MAURICIO CARRANZA SOLANO

FIRMA: _____ # IC-8442

DISEÑO E INSPECCIÓN ELECTROMECANICA:

NOMBRE: ING. MARCELO PONTIGO AGUILAR

FIRMA: _____ # IME-9710

INFORMACION DEL REGISTRO PUBLICO:

PROPIETARIO: INSTITUTO TECNOLÓGICO DE COSTA RICA

DE CATASTRO: C-1515005-2011

SITAS: _____

CONTENIDO:

ESTRUCTURAL TANQUE DE AGUA

ESCALA: _____ FECHA: _____ # DE LAMINA: _____

INDICADA JULIO 2013 ES-21

ES-26