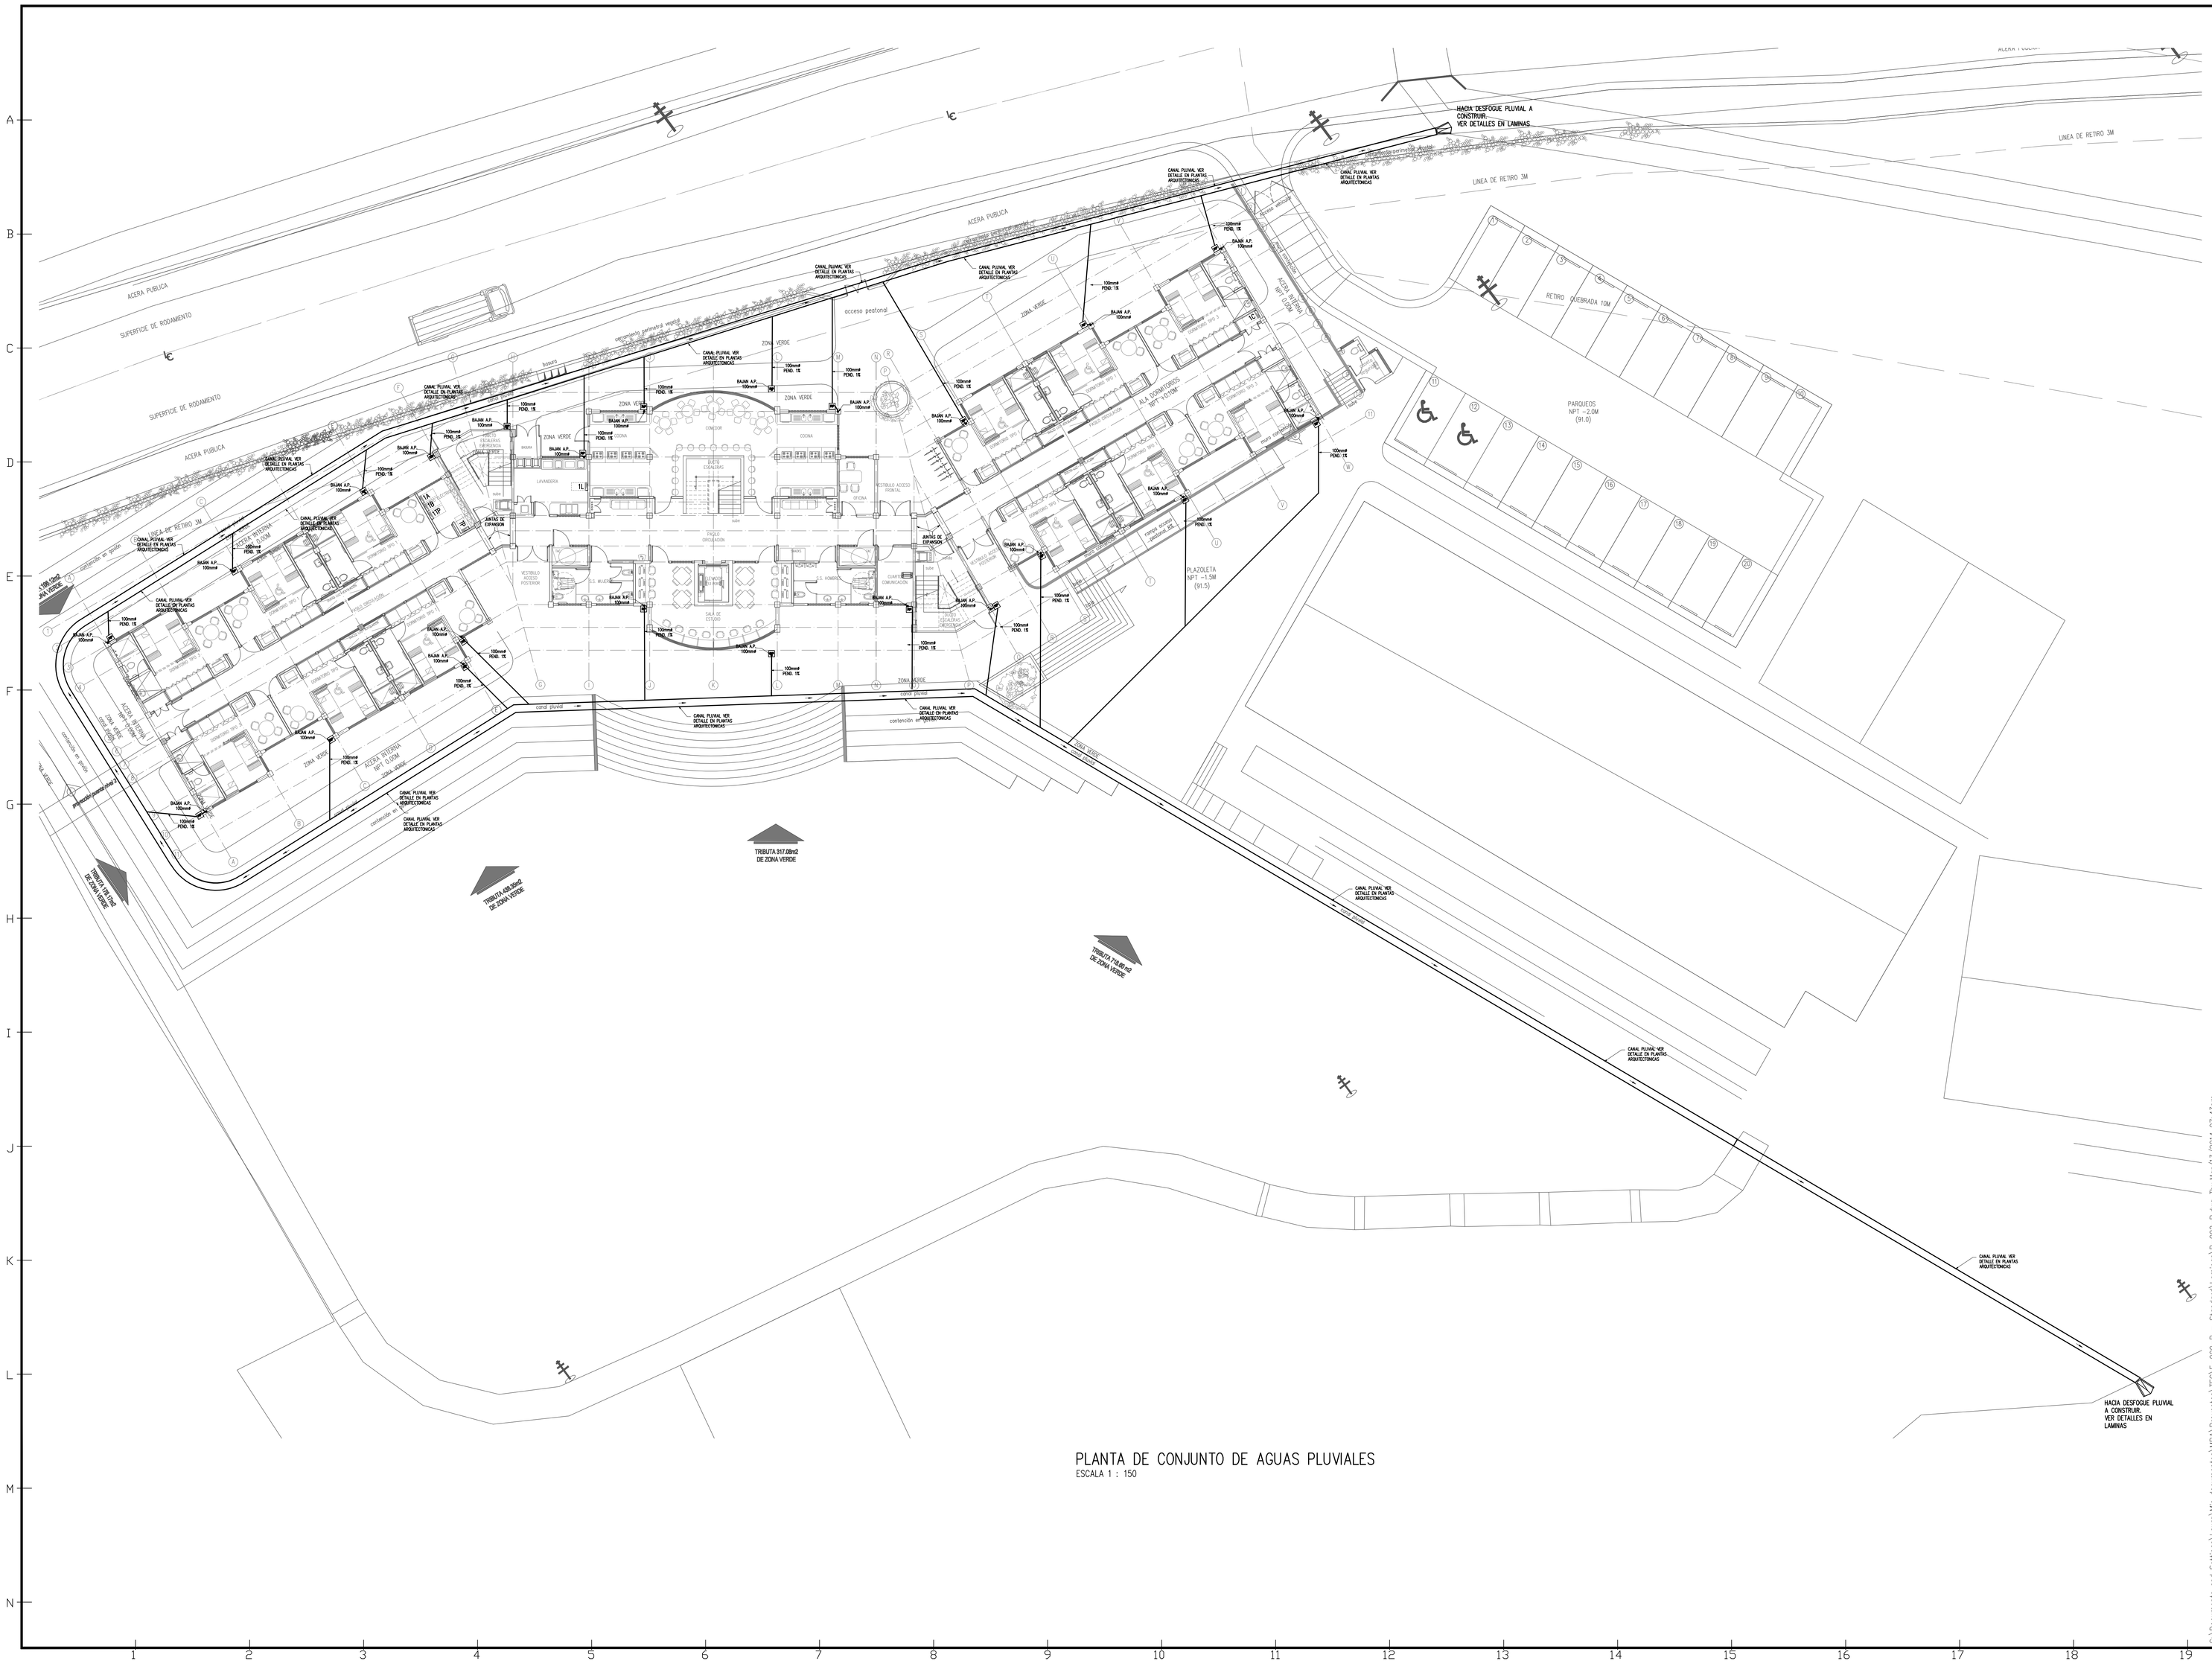

PLANTA DE CONJUNTO DE AGUAS PLUVIALES

ESCALA 1 : 150

EL CONTENIDO DE ESTA LAMINA ES PROPIEDAD INTELECTUAL DE OFICINA DE INGENIERIA DEL TECNOLOGICO DE COSTA RICA Y ESTA PROTEGIDA POR LA LEY 6683 SOBRE DERECHOS DE AUTOR. EL ART. 10 DE LA LEY SEÑALA QUE ESTA PROHIBIDA LA REPRODUCCION TOTAL O PARCIAL. SOLO PODRA SER UTILIZADO CON LA ORDEN AUTORIZADA.

PROYECTO:

RESIDENCIAS ESTUDIANTILES

PROPIETARIO

INSTITUTO TECNOLÓGICO DE COSTA RICA
ced jur 4-000042145

TEC | Tecnológico de Costa Rica

OFICINA DE INGENIERIA

EXTENSION: 2269 FAX: 552 - 7562

LA INGENIERIA Y LA ARQUITECTURA AL SERVICIO DEL TEC.

DIRECTOR: ING. SAUL FERNANDEZ ESPINOZA.

PROVINCIA	CANTON	DISTRITO
03 CARTAGO	01 CARTAGO	01 ORIENTAL
		09 DULCE NOMBRE

DIBUJO:

PROF RESPONSABLE DE LA DIRECCION TECNICA:

NOMBRE:

FIRMA: #

DISEÑO E INSPECCIÓN ARQUITECTONICO:

NOMBRE: ARQ. DINNERY MENA OROZCO

FIRMA: # A-18869

DISEÑO E INSPECCIÓN ESTRUCTURAL:

NOMBRE: ING. MAURICIO CARRANZA SOLANO

FIRMA: # IC-8442

DISEÑO E INSPECCION ELECTROMECANICA:

NOMBRE: ING. MARCELO PONTIGO AGUILAR

FIRMA: # IME-9710

INFORMACION DEL REGISTRO PUBLICO:

PROPIETARIO: INSTITUTO TECNOLÓGICO DE COSTA RICA

DE CATASTRO: C-1616906-0011

SIMBOLOGIA: DE CONJUNTO DE AGUAS PLUVIALES.

CONTENIDO:

ESCALA	FECHA	LÁMINA
INDICADA	MARZO 2014	P-002-P

DIBUJO:

C:\Documents and Settings\Laura\Mis documentos\MPA\Proyectos\TEC\E-000-P - Standard\Laminas\P-002-P.dwg Thu,Mar/13/2014 07:43pm