



TANQUE DE PLUVIAL
 DIMENSIONES : LARGO=6.46m , ANCHO= 4.80m , PROFUNDIDAD=2.5m
 (77m³)
 VER DETALLES EN LAMINAS PLUMALES Y DETALLES CONSTRUCTIVOS DE CANTE EN LAMINAS ESTRUCTURALES

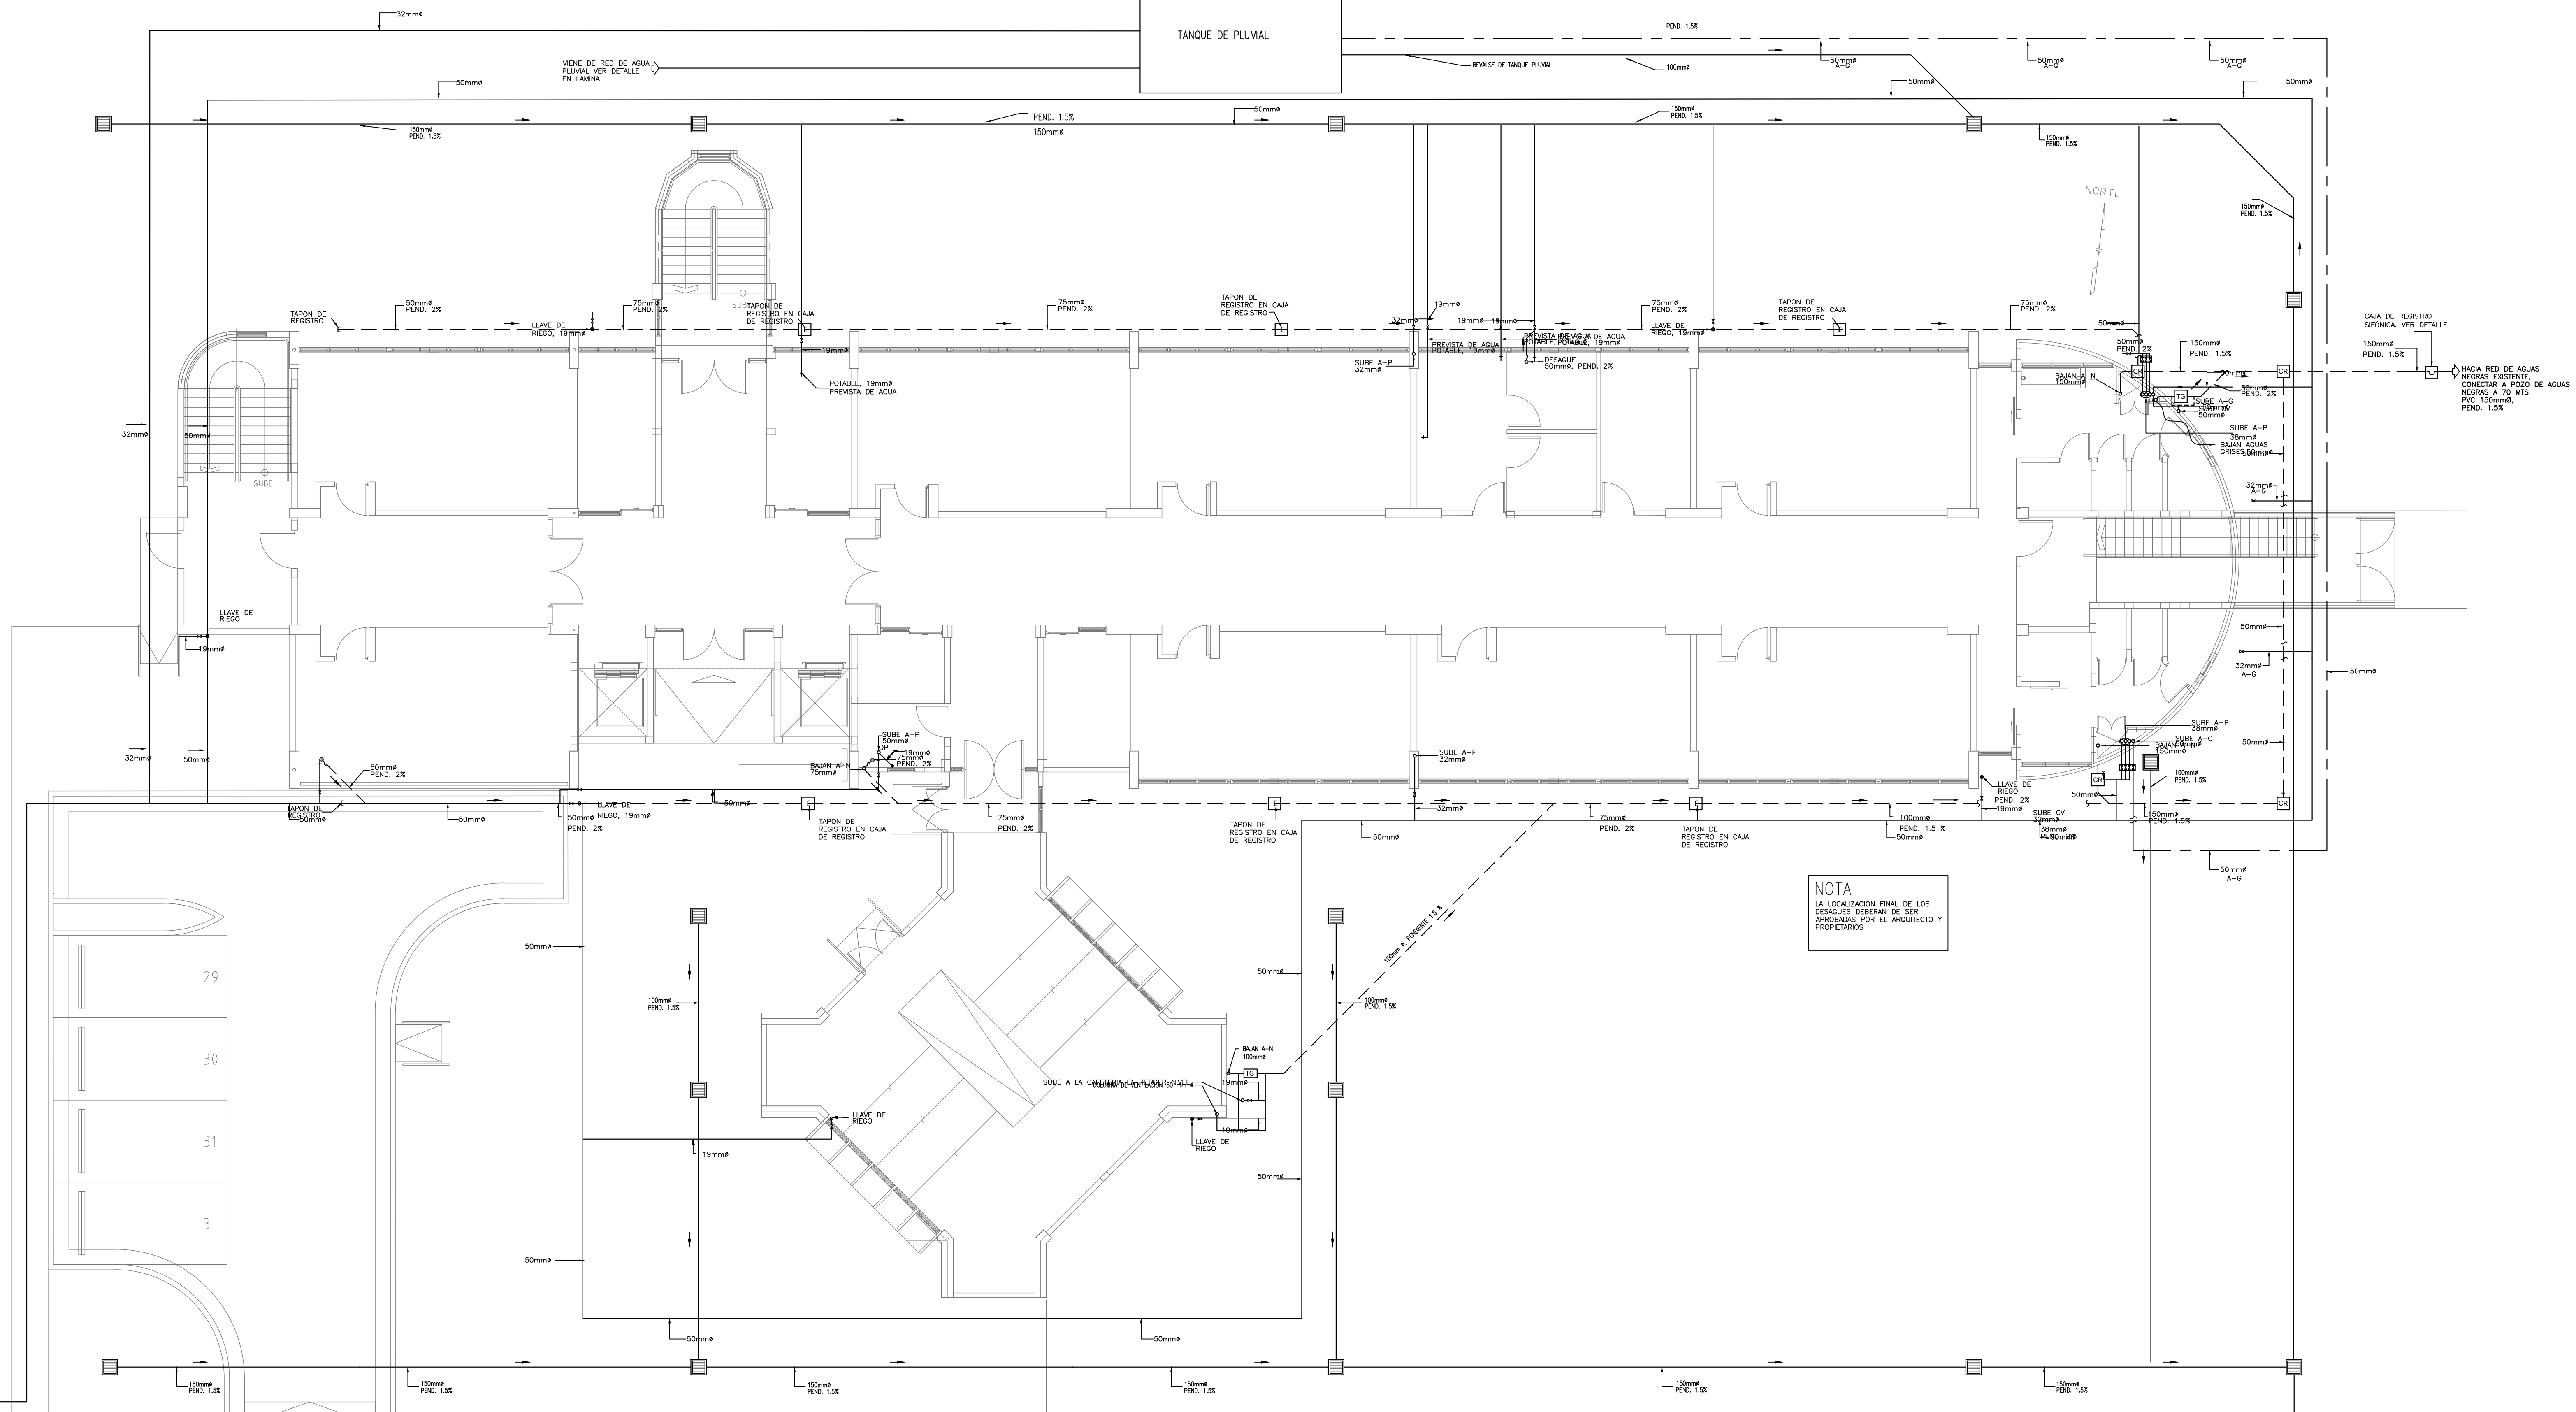

NOTA
 LA LOCALIZACION FINAL DE LOS
 DESAGUES DEBERAN DE SER
 APROXIMADAS POR EL ARQUITECTO Y
 PROPIETARIO

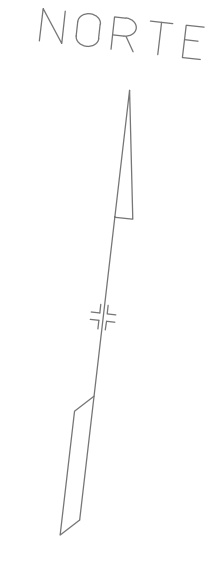


VENE ALIMENTACION DE AGUA POTABLE DE RED PUBLICA SE CONSIDERA QU NO SE VERE EL PUNTO PARA LA CONEXION DE AGUA POTABLE . P.C. 200mm

PASO A CUBIERTO A CONSTRUIR

PASO A CUBIERTO A CONSTRUIR

NO SE CUBO PLUMB. EXISTENTE. VER DETALLE EN PLANO DE CONJUNTO P.C. 200mm. PIND. 1.5%

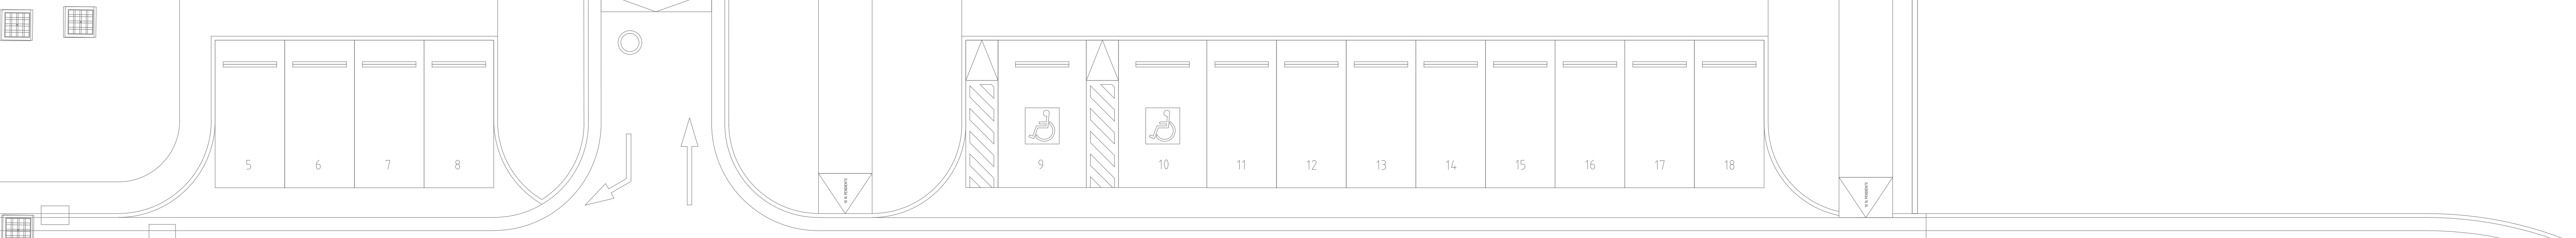

PLANTA DE CONJUNTO MECANICO
 ESCALA 1 : 100

PROYECTO:
NUCLEO TECNOLOGIAS DE INFORMACION Y COMUNICACION.

PROPIETARIO:
INSTITUTO TECNOLOGICO DE COSTA RICA

PROVINCIA: 03 CARTAGO	CANTON: 01 CARTAGO	DISTRITO: 01 ORIENTAL 09 DULCE NOMBRE
--------------------------	-----------------------	---



OFICINA DE INGENIERIA
 EXTENSION: 2399 FAX: 552 - 7952
 LA INGENIERIA Y LA ARQUITECTURA AL SERVICIO DEL TEC.
 DIRECTOR: ING. SAUL FERNANDEZ ESPINOZA.

DIBUJO: ALFONSO CERDAS
 DIBUJANTE: ARQUITECTONICO.

PROFESIONAL RESPONSABLE DEL DISEÑO ARQUITECTONICO:
 NOMBRE: LUIS MANUEL ESPINOZA ROJAS
 FIRMA: _____ #REG. A-11232

PROFESIONAL RESPONSABLE DE LA DIRECCION TECNICA:
 NOMBRE: _____
 FIRMA: _____ #REG. _____

PROFESIONAL RESPONSABLE DE LA INSPECCION ARQUITECTONICA:
 NOMBRE: LUIS MANUEL ESPINOZA ROJAS
 FIRMA: _____ #REG. A-11232

PROFESIONAL RESPONSABLE DEL DISEÑO ESTRUCTURAL:
 NOMBRE: ORLANDO MORALES QUINTANA
 FIRMA: _____ #REG. IC-1730

PROFESIONAL RESPONSABLE DE LA INSPECCION ESTRUCTURAL Y CIVIL:
 NOMBRE: ORLANDO MORALES QUINTANA
 FIRMA: _____ #REG. IC-1730

PROFESIONAL RESPONSABLE DEL DISEÑO E INSPECCION ELECTRICA:
 NOMBRE: MARCELO PONTIGO AGUILAR.
 FIRMA: _____ #REG. IME-9710

PROFESIONAL RESPONSABLE DEL DISEÑO E INSPECCION MECANICA:
 NOMBRE: MARCELO PONTIGO AGUILAR.
 FIRMA: _____ #REG. IME-9710

INFORMACION DEL REGISTRO PUBLICO:
 PROPIETARIO: INSTITUTO TECNOLOGICO DE COSTA RICA
 # DE CATASTRO: C-1515005-2011
 SITAS: _____

CONTENIDO:
 - PLANTA DE CONJUNTO MECANICO.

FORMATO OTEC 3062014 115X750M

ESCALA: INDICADA	FECHA: JULIO-2014	# DE LAMINA: P-00
---------------------	----------------------	----------------------