


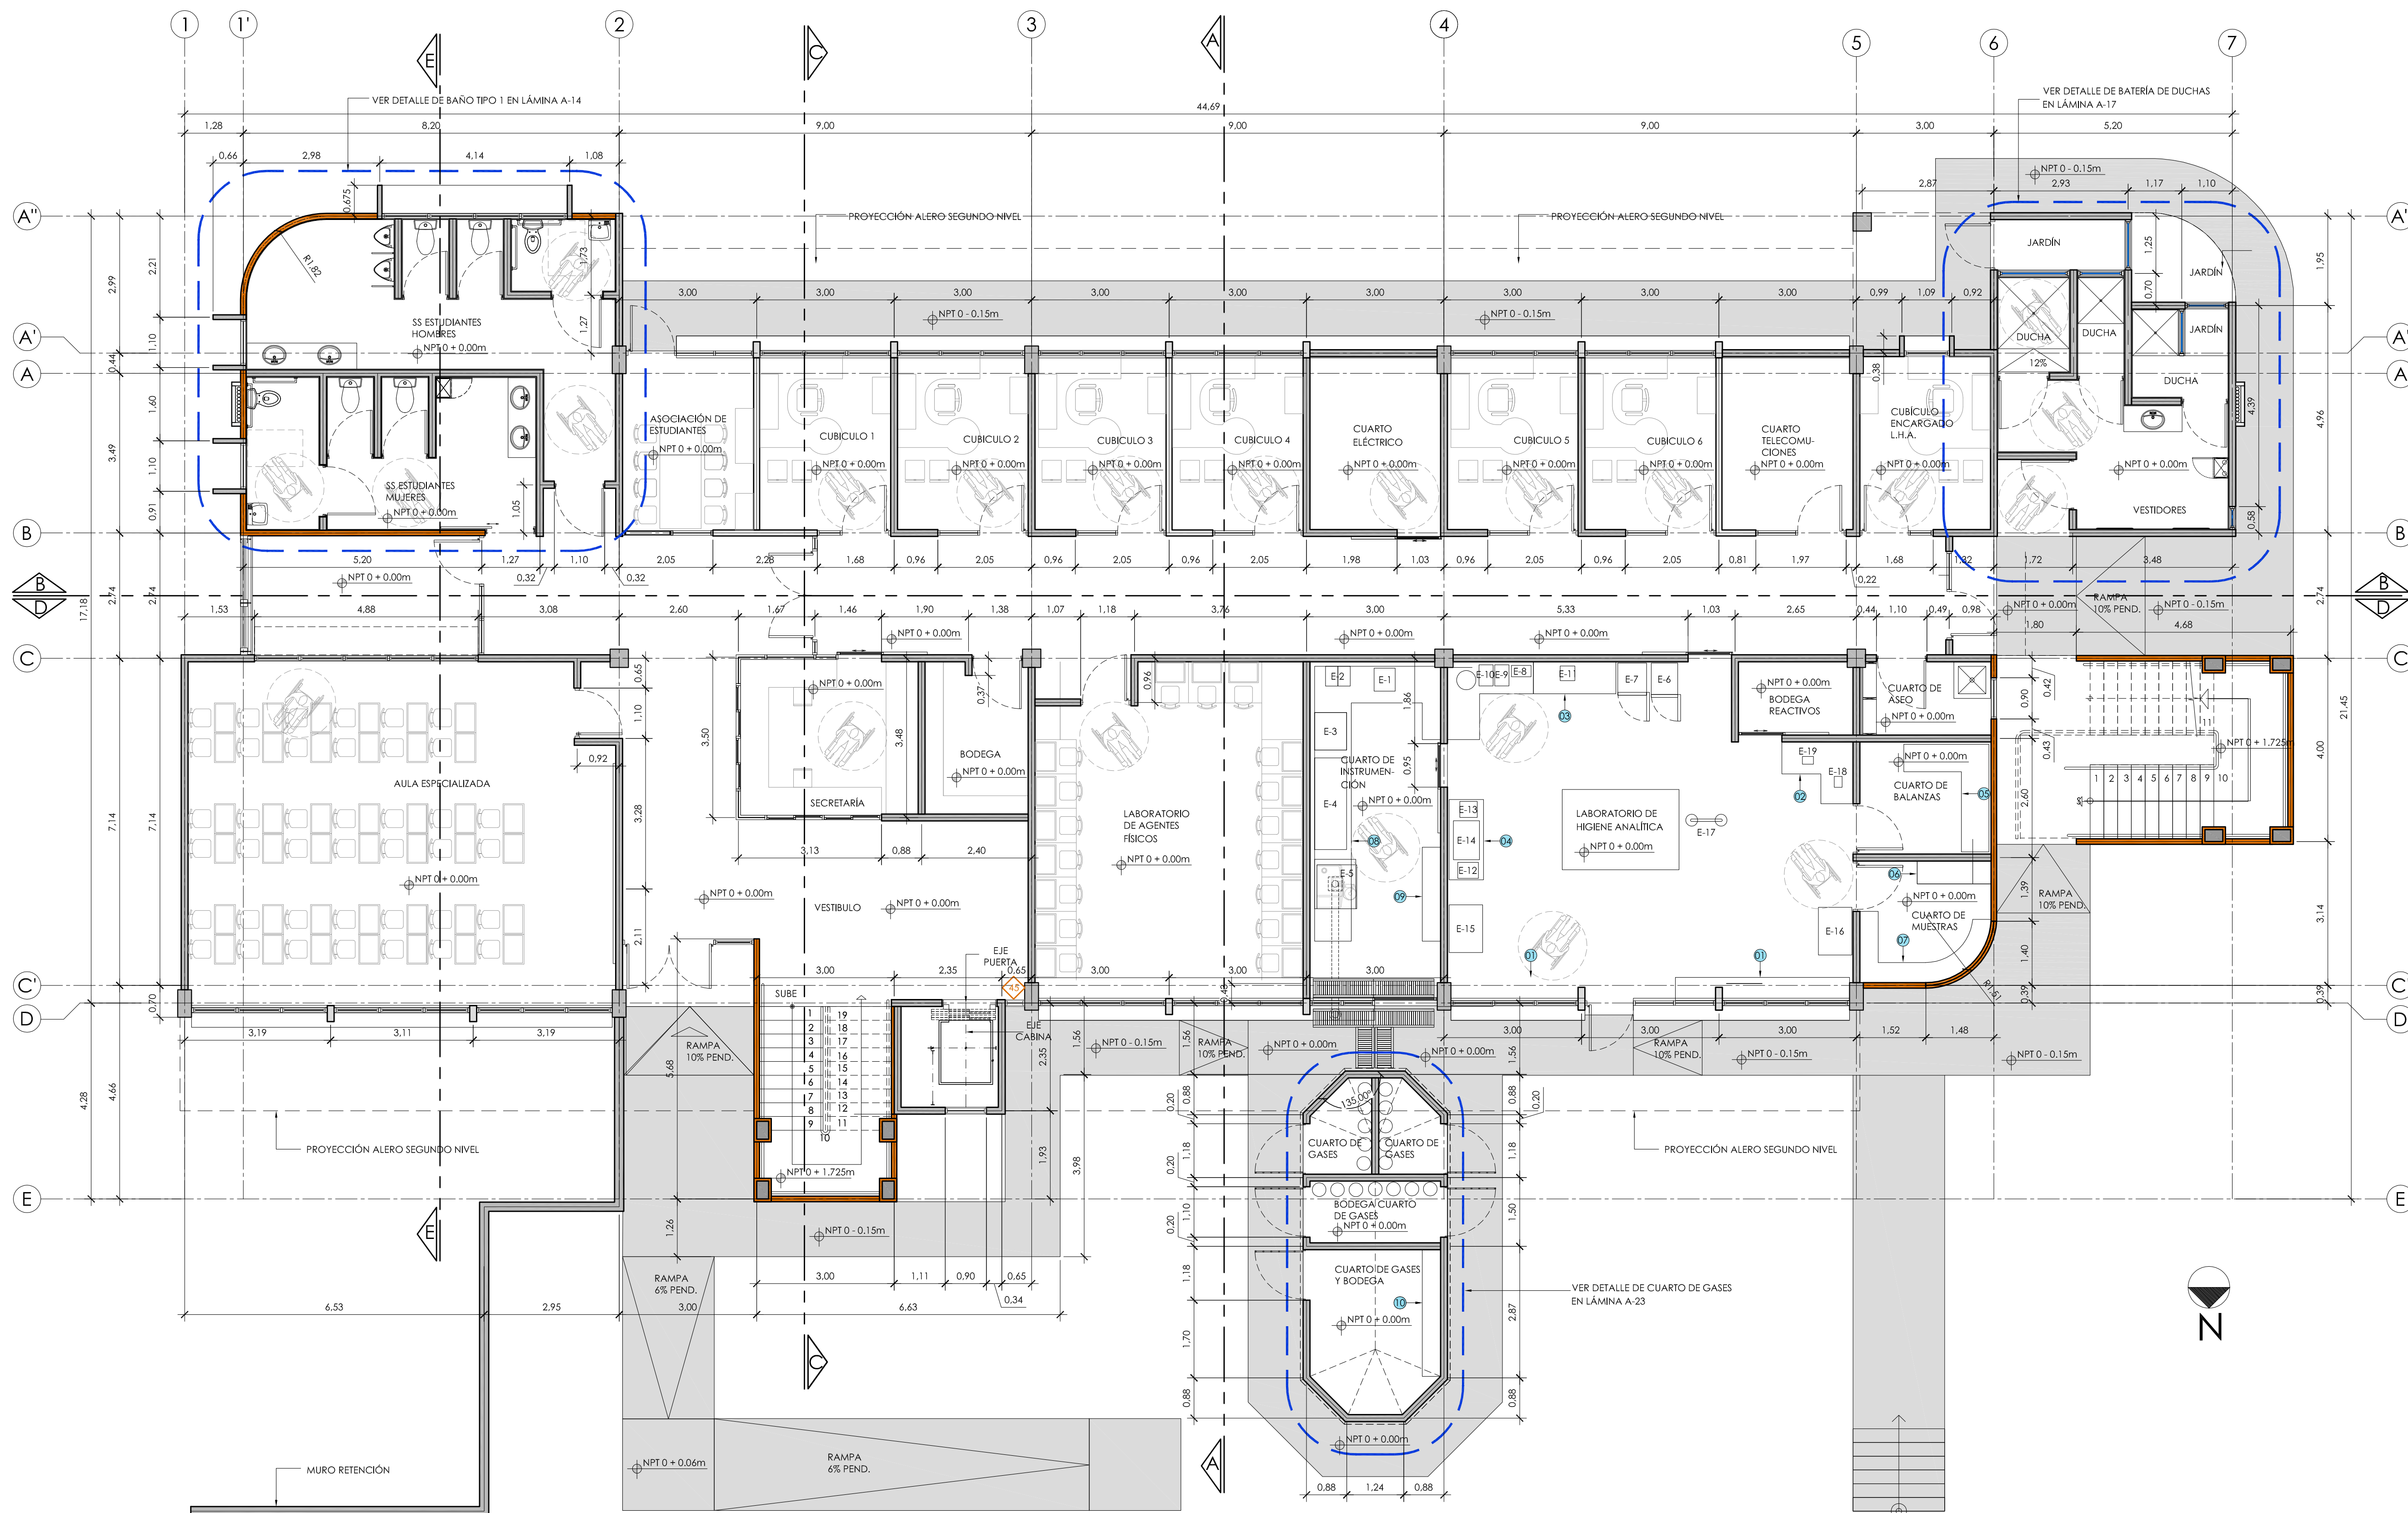

PLANTA ARQUITECTÓNICA DE ACOTADO Y MOBILIARIO FIJO NIVEL 1

ESCALA 1:75

EQUIPAMIENTO(N.E.C.)	
CUARTO DE INSTRUMENTACIÓN	
CÓDIGO	DESCRIPCIÓN
E-1	ESPECTROFOTOMETRO ULTRAVIOLETA
E-2	CROMOTOGRÁFO LÍQUIDO
E-3	CROMOTOGRÁFO DE GASES EXISTENTE
E-4	CROMOTOGRÁFO DE GASES NUEVO(MASAS)
E-5	ESPECTROFOTOMETRO DE ABSORCIÓN ATÓMICA
LABORATORIO DE HIGIENE ANALÍTICA	
CÓDIGO	DESCRIPCIÓN
E-6	REFRIGERADORA
E-7	REFRIGERADORA
E-8	BAÑO MARÍA
E-9	PURIFICADOR DE AGUA
E-10	PURIFICADOR DE AGUA
E-11	BAÑO ULTRASÓNICO
E-12	HORNO VACÍO
E-13	MUFLA
E-14	HORNO
E-15	CAPILLA
E-16	CAPILLA
E-17	DUCHA - LAVA OJOS
BODEGA REACTIVOS	
CÓDIGO	DESCRIPCIÓN
E-18	PLANTILLA CALENTAMIENTO
E-19	PLANTILLA CALENTAMIENTO
NOTA : ESTE LISTADO ES N.E.C.	
MUEBLES FIJOS DE CONCRETO LUJADO	
LABORATORIO DE HIGIENE ANALÍTICA	
CÓDIGO	DESCRIPCIÓN
01	MUEBLE FIJO DE CONCRETO LUJADO
02	MUEBLE FIJO DE CONCRETO LUJADO
03	MUEBLE FIJO DE CONCRETO LUJADO
04	MUEBLE FIJO DE CONCRETO LUJADO
CUARTO DE BALANZAS	
CÓDIGO	DESCRIPCIÓN
05	MUEBLE FIJO DE CONCRETO LUJADO
CUARTO DE MUESTRAS	
CÓDIGO	DESCRIPCIÓN
06	MUEBLE FIJO DE CONCRETO LUJADO
07	MUEBLE FIJO DE CONCRETO LUJADO
CUARTO DE INSTRUMENTACIÓN	
CÓDIGO	DESCRIPCIÓN
08	MUEBLE FIJO DE CONCRETO LUJADO
09	MUEBLE FIJO DE CONCRETO LUJADO
BODEGA	
CÓDIGO	DESCRIPCIÓN
10	MUEBLE FIJO DE CONCRETO LUJADO



PROYECTO:
ESCUELA DE INGENIERÍA EN SEGURIDAD E HIGIENE OCUPACIONAL

PROPIETARIO:
INSTITUTO TECNOLÓGICO DE COSTA RICA

PROVINCIA: 03 CARTAGO CANTON: 01 CARTAGO DISTRITO: 001 ORIENTAL

TEC | Tecnológico de Costa Rica

OFICINA DE INGENIERÍA
EXTENSION: 2399 FAX: 552 - 7952
LA INGENIERÍA Y LA ARQUITECTURA AL SERVICIO DEL TEC.
DIRECTOR: ING. SAUL FERNANDEZ ESPINOZA.

DIBUJO: DAVID LEIVA QUESADA

PROFESIONAL RESPONSABLE DEL DISEÑO ARQUITECTÓNICO:
NOMBRE: **LUIS MANUEL ESPINOZA ROJAS**
FIRMA: _____ #REG. **A-11232**

PROFESIONAL RESPONSABLE DE LA DIRECCIÓN TÉCNICA:
NOMBRE: _____
FIRMA: _____ #REG. _____

PROFESIONAL RESPONSABLE DE LA INSPECCIÓN ARQUITECTÓNICA:
NOMBRE: **ARQ. LUIS MANUEL ESPINOZA ROJAS**
FIRMA: _____ #REG. **A-11232**

PROFESIONAL RESPONSABLE DEL DISEÑO ESTRUCTURAL:
NOMBRE: **ING. ORLANDO MORALES QUINTANA**
FIRMA: _____ #REG. **IC-1730**

PROFESIONAL RESPONSABLE DE LA INSPECCIÓN CIVIL Y ESTRUCTURAL:
NOMBRE: **ING. ORLANDO MORALES QUINTANA**
FIRMA: _____ #REG. **IC-1730**

PROFESIONAL RESPONSABLE DEL DISEÑO ELÉCTRICO E INSPECCIÓN:
NOMBRE: **ING. JOSE GABRIEL FERNANDEZ CARAZO**
FIRMA: _____ #REG. **IE-18594**

PROFESIONAL RESPONSABLE DEL DISEÑO MECÁNICO E INSPECCIÓN:
NOMBRE: **ING. ADRIÁN QUESADA MARTÍNEZ**
FIRMA: _____ #REG. **IMI- 19474**

PROFESIONAL RESPONSABLE DEL DISEÑO DE SEGURIDAD HUMANA:
NOMBRE: **ING. GABRIELA HERNANDEZ GÓMEZ**
FIRMA: _____ #REG. **ISL- 22260**

INFORMACIÓN DEL REGISTRO PÚBLICO:
PROPIETARIO: **INSTITUTO TECNOLÓGICO DE COSTA RICA**
DE CATASTRO: **C-1515005-2011**
SITAS: _____

CONTENIDO:
PLANTA ARQUITECTÓNICA DE ACOTADO Y MOBILIARIO FIJO DE PRIMER NIVEL
TABLA DE MOBILIARIO Y EQUIPAMIENTO

ESCALA: INDICADA FECHA: MARZO 2014 # DE LAMINA: **A01**