
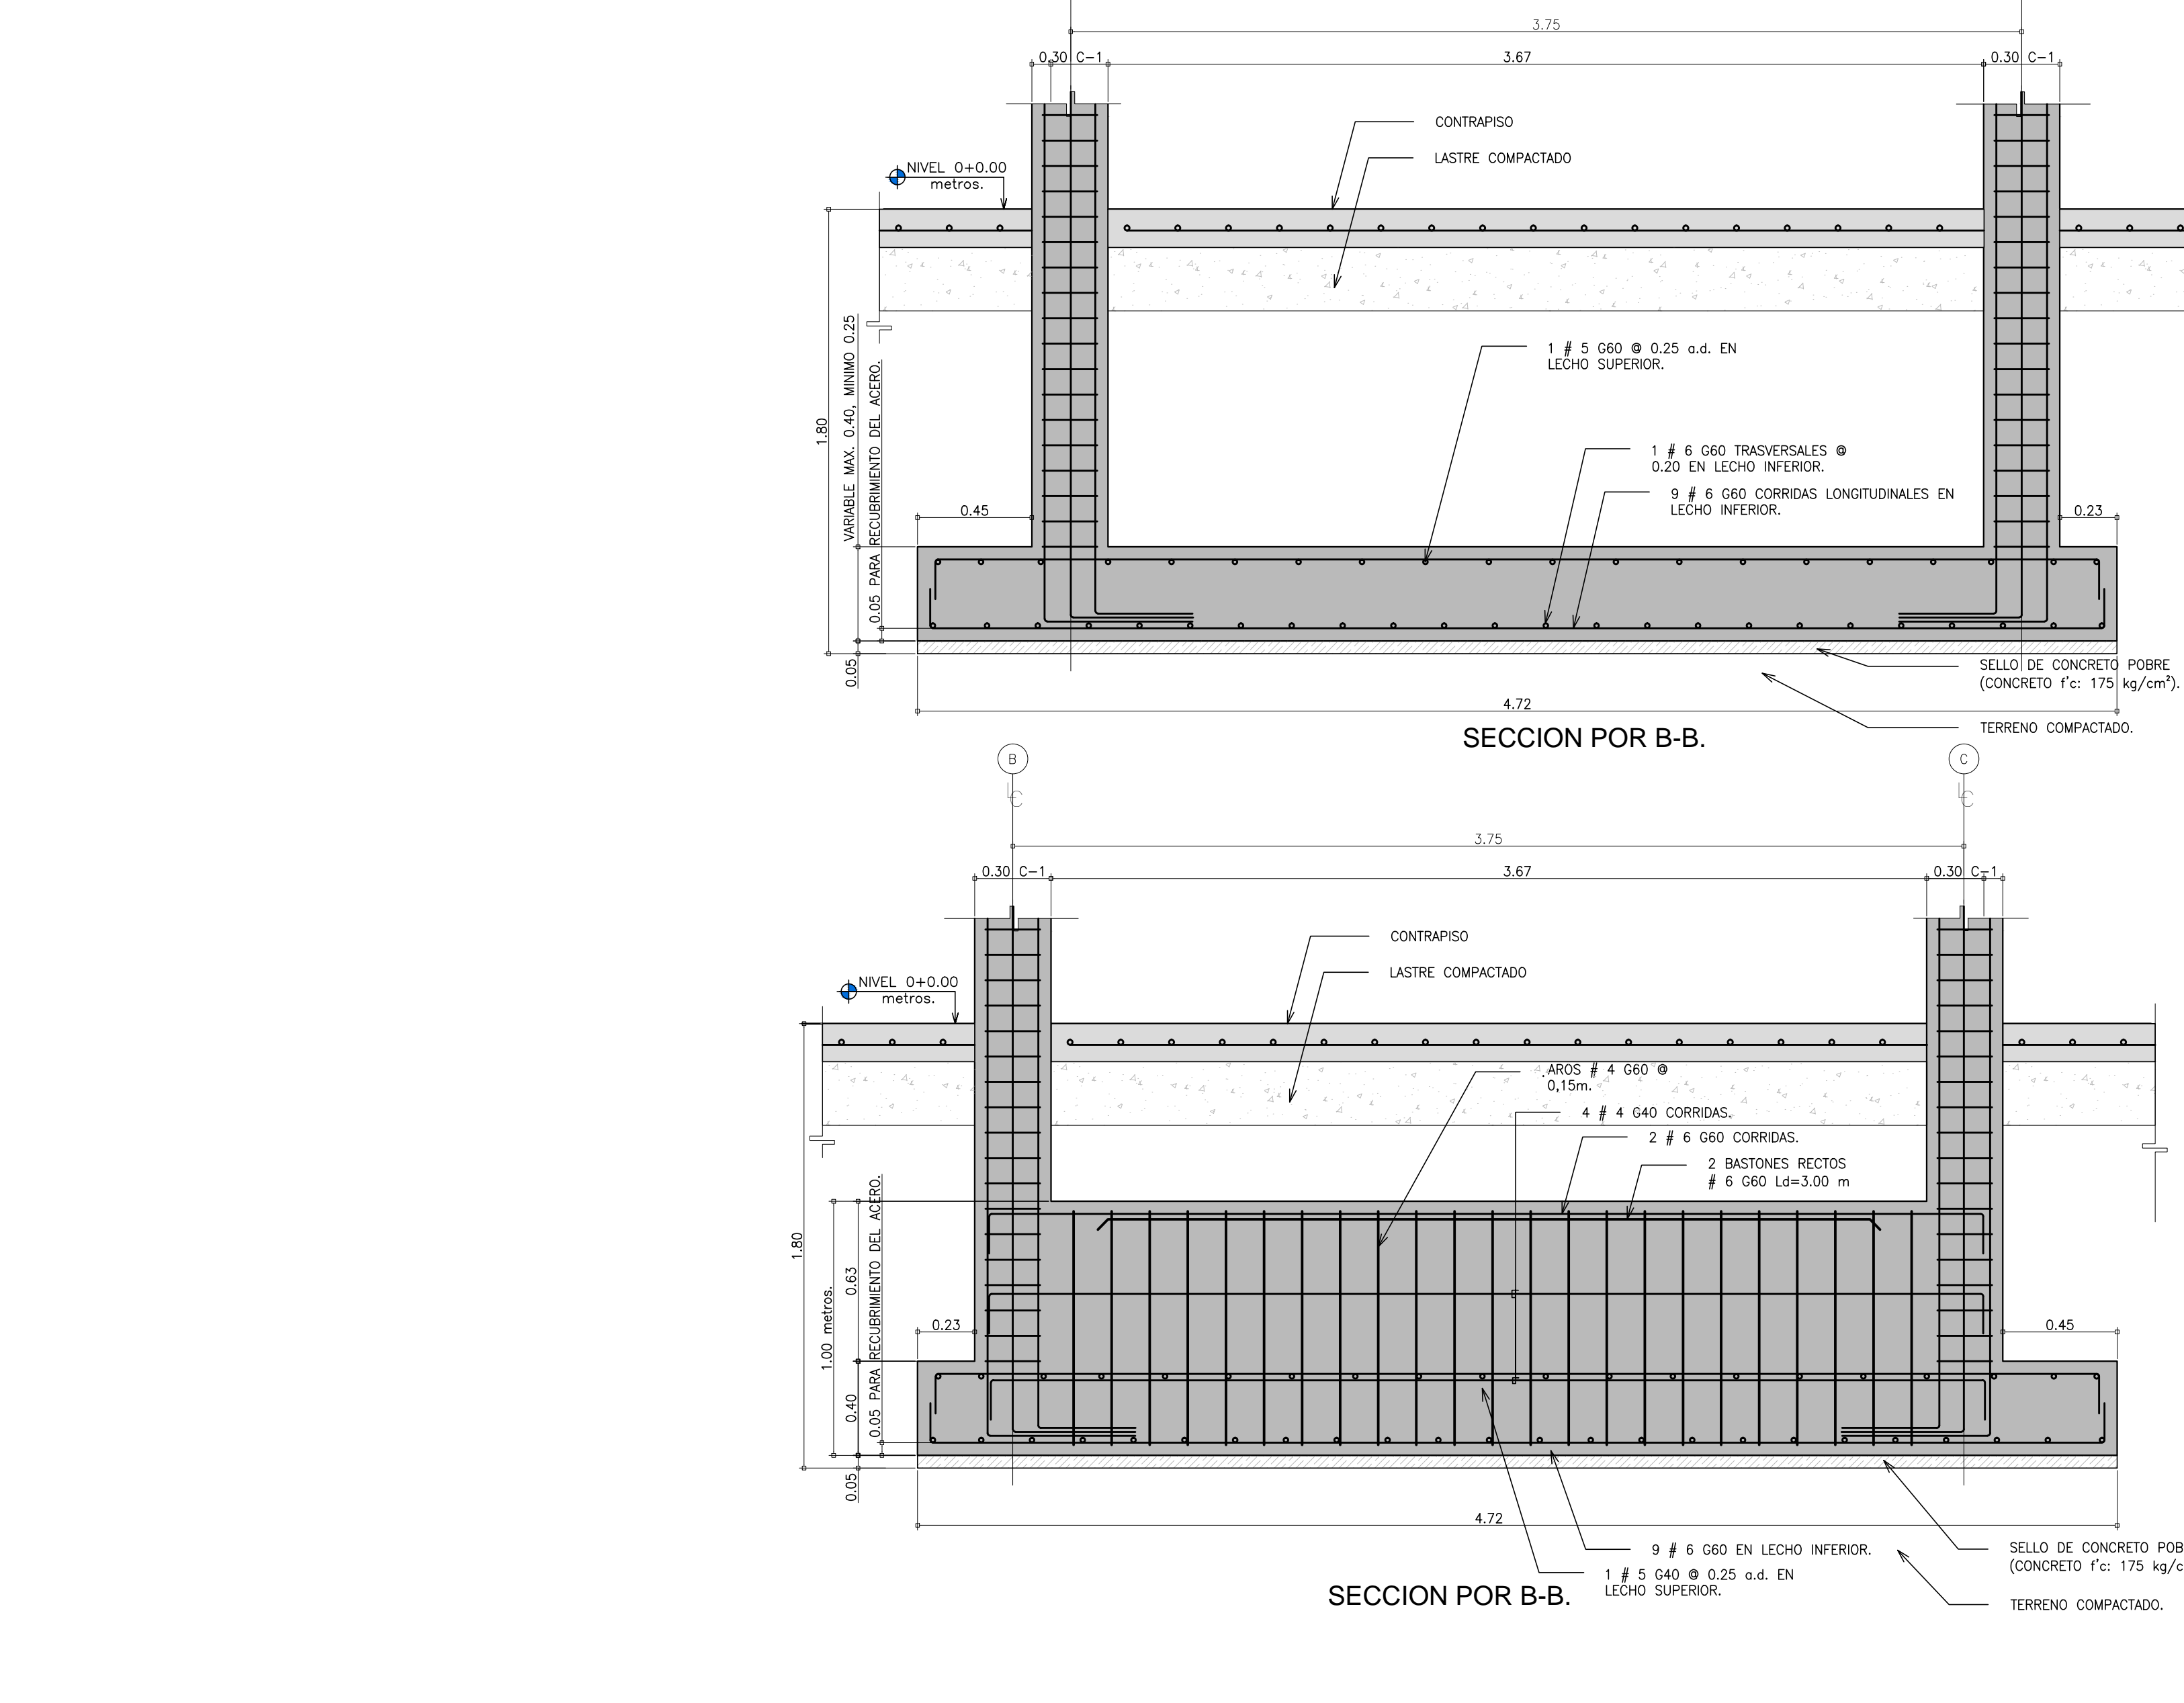


DETALLES DE PLACA TIPO PA-3.

ESCALA 1:20

PA-3

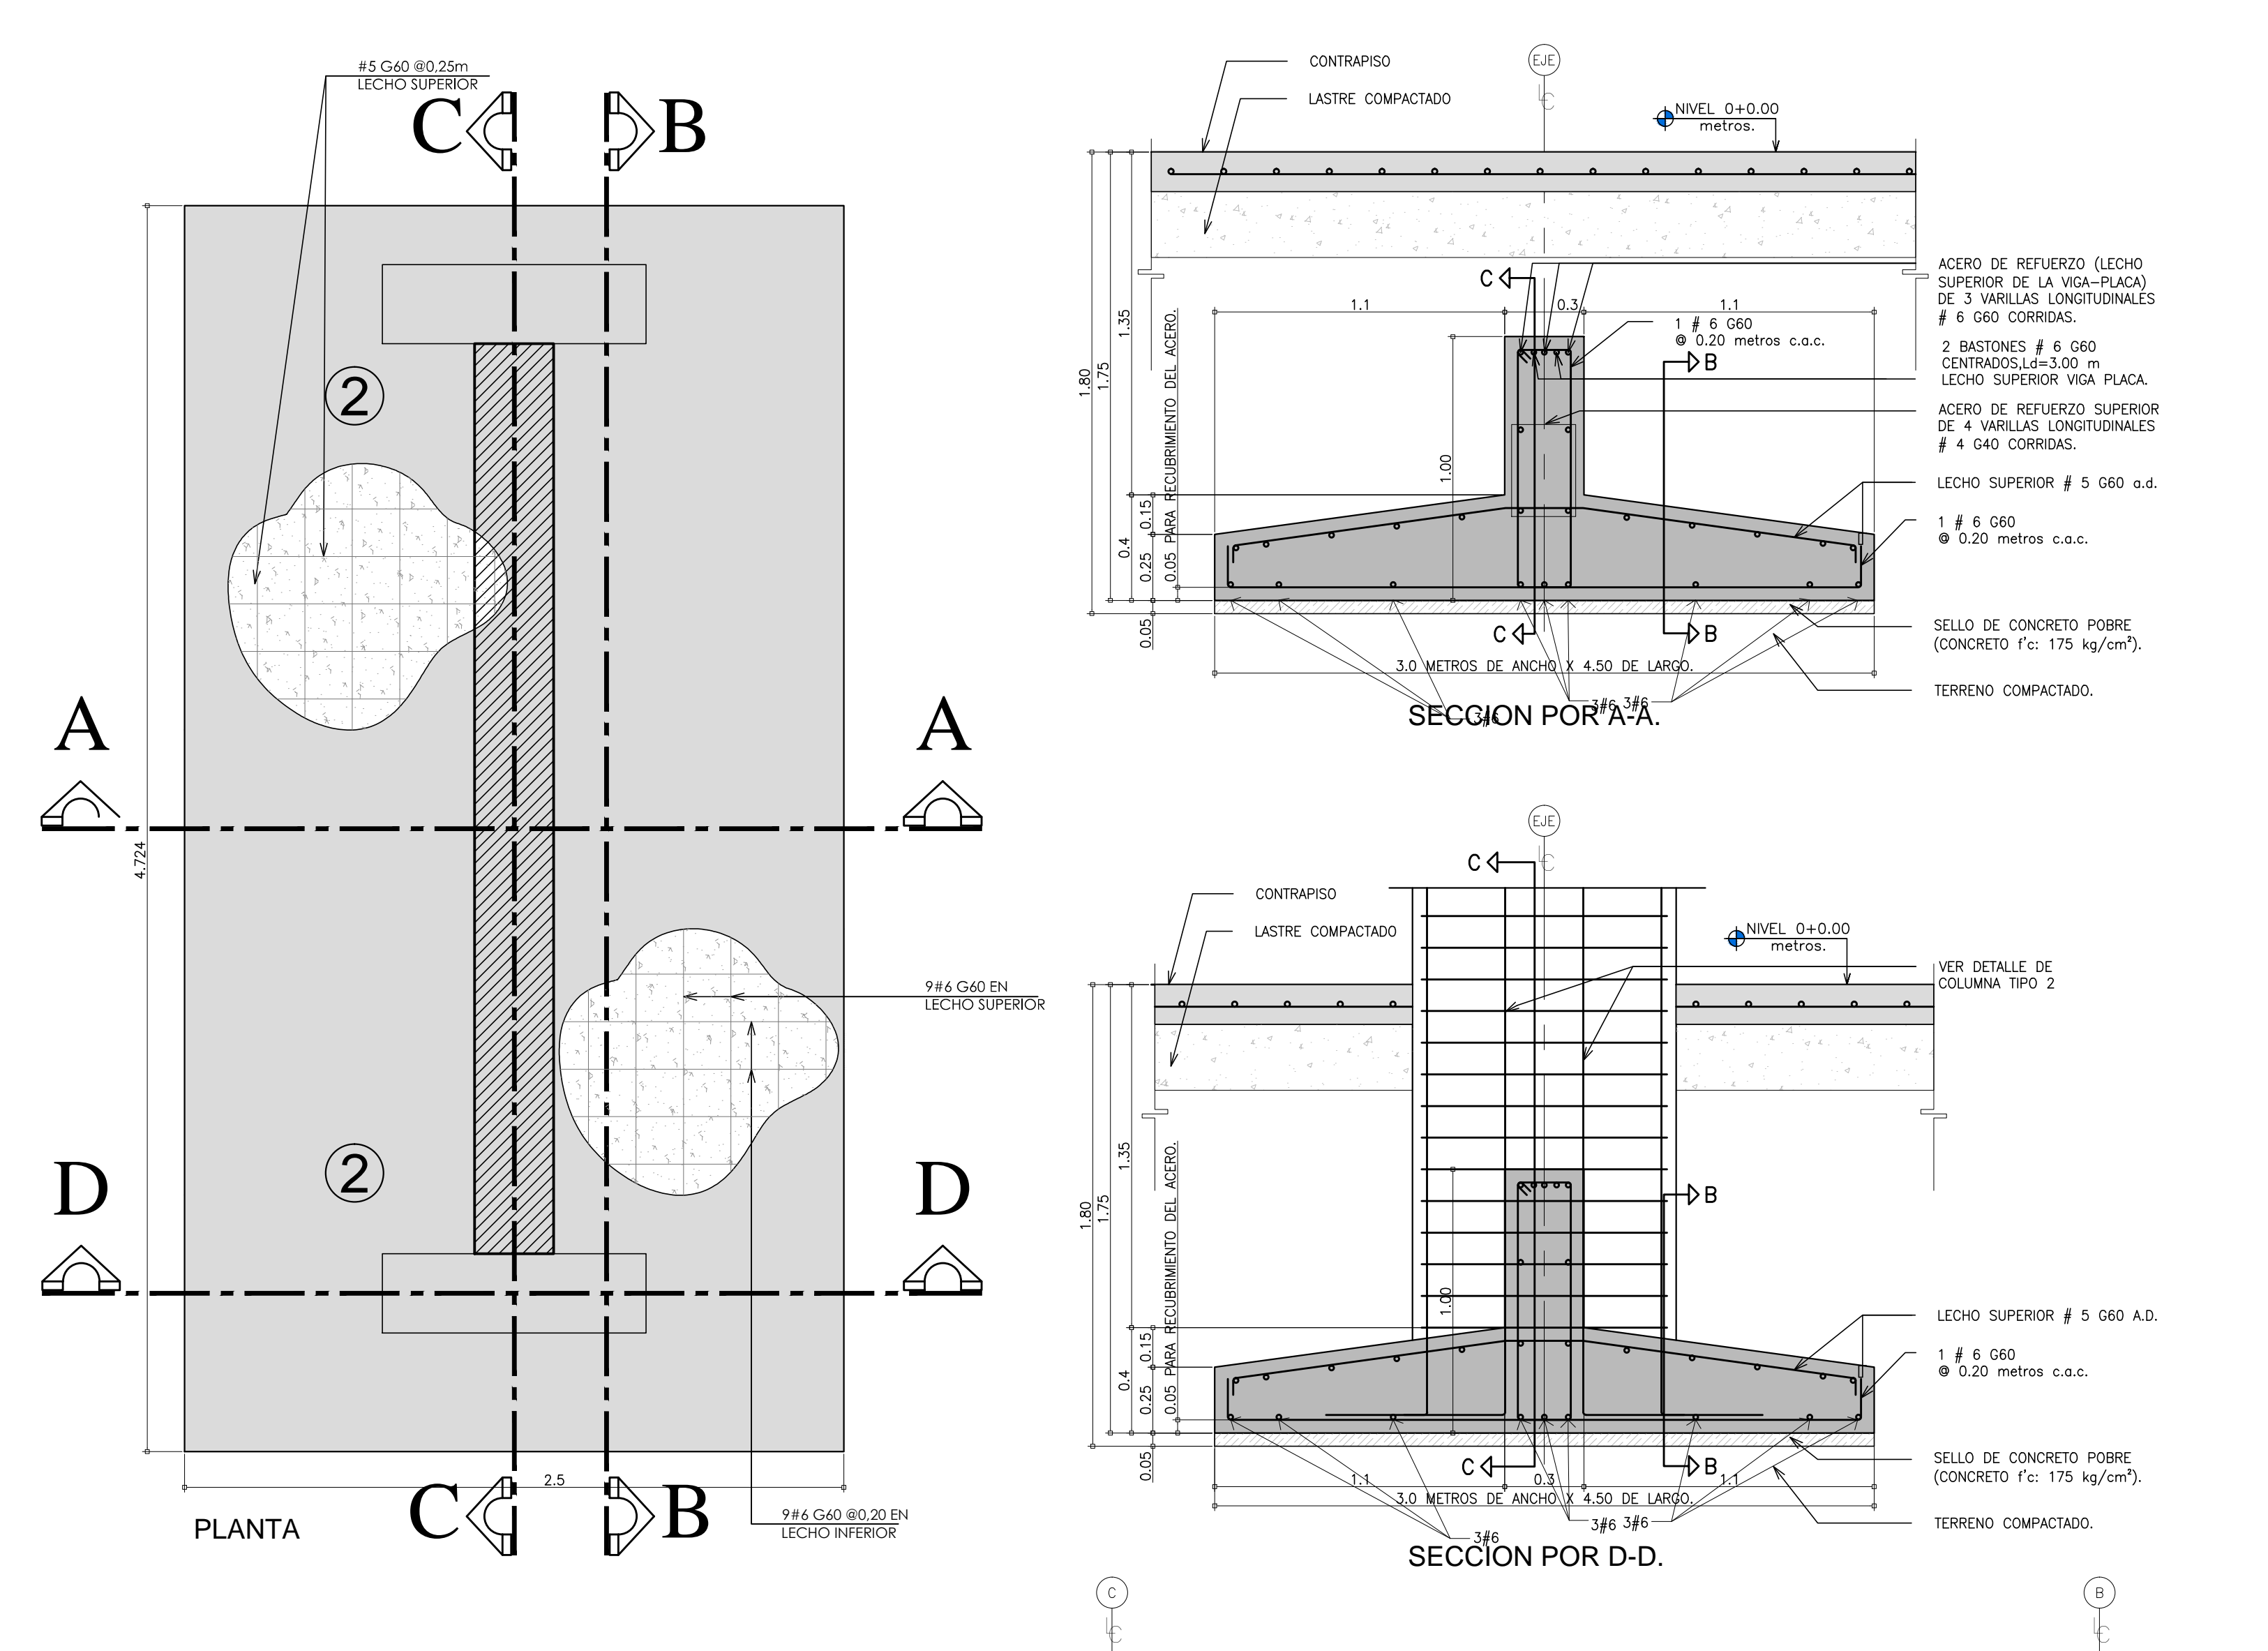

DETALLES DE PLACA TIPO PA-4.

ESCALA 1:20

PA-4

PROYECTO:  
NUCLEO TECNOLOGIAS DE INFORMACION Y COMUNICACION.

PROPIETARIO:  
INSTITUTO TECNOLÓGICO DE COSTA RICA

PROVINCIA: CANTÓN: DISTRITO:  
03 CARTAGO 01 CARTAGO 01 ORIENTAL

TEC | Tecnológico de Costa Rica

OFICINA DE INGENIERÍA  
EXTENSION: 2399 FAX: 552 - 7952  
LA INGENIERÍA Y LA ARQUITECTURA AL SERVICIO DEL TEC.  
DIRECTOR: ING. SAÚL FERNÁNDEZ ESPINOZA.

DIBUJO: ALFONSO CERDAS DIBUJANTE: ARQUITECTÓNICO.

PROFESIONAL RESPONSABLE DEL DISEÑO ARQUITECTÓNICO:

NOMBRE: LUIS MANUEL ESPINOZA ROJAS

FIRMA: #REG. A-11232

PROFESIONAL RESPONSABLE DE LA DIRECCIÓN TÉCNICA:

NOMBRE: #REG.

FIRMA: #REG.

PROFESIONAL RESPONSABLE DE LA INSPECCIÓN ARQUITECTÓNICA:

NOMBRE: LUIS MANUEL ESPINOZA ROJAS

FIRMA: #REG. A-11232

PROFESIONAL RESPONSABLE DEL DISEÑO ESTRUCTURAL:

NOMBRE: ORLANDO MORALES QUINTANA

FIRMA: #REG. IC-1730

PROFESIONAL RESPONSABLE DE LA INSPECCIÓN ESTRUCTURAL Y CIVIL:

NOMBRE: ORLANDO MORALES QUINTANA

FIRMA: #REG. IC-1730

PROFESIONAL RESPONSABLE DEL DISEÑO E INSPECCIÓN ELÉCTRICA:

NOMBRE: MARCELO PONTIGO AGUILAR.

FIRMA: #REG. IME-9710

PROFESIONAL RESPONSABLE DEL DISEÑO E INSPECCIÓN MECÁNICA:

NOMBRE: MARCELO PONTIGO AGUILAR.

FIRMA: #REG. IME-9710

INFORMACIÓN DEL REGISTRO PÚBLICO:

PROPIETARIO INSTITUTO TECNOLÓGICO DE COSTA RICA

# DE CATASTRO: C-1515005-2011

SITAS:

CONTENIDO:

DETALLES DE PLACA AISLADA PA-3 Y PA-4.

FORMATO: OITFC 3062014 115x75CM

ESCALA: FECHA: # DE LAMINA:

INDICADA JULIO-2014 S-06