


SECCIÓN LONGITUDINAL ESCALA 1: 33.3

SECCIONES TRANSVERSALES DE VIGA VC-7 ESCALA 1: 20

<p>SECCION 1-1</p>	<p>SECCION 2-2</p>	<p>SECCION 3-3</p>	<p>SECCION 4-4</p>	<p>SECCION 5-5</p>	<p>SECCION 6-6</p>	<p>SECCION 7-7</p>
--------------------	--------------------	--------------------	--------------------	--------------------	--------------------	--------------------

DETALLES DE VIGA CONTINUA VC-7

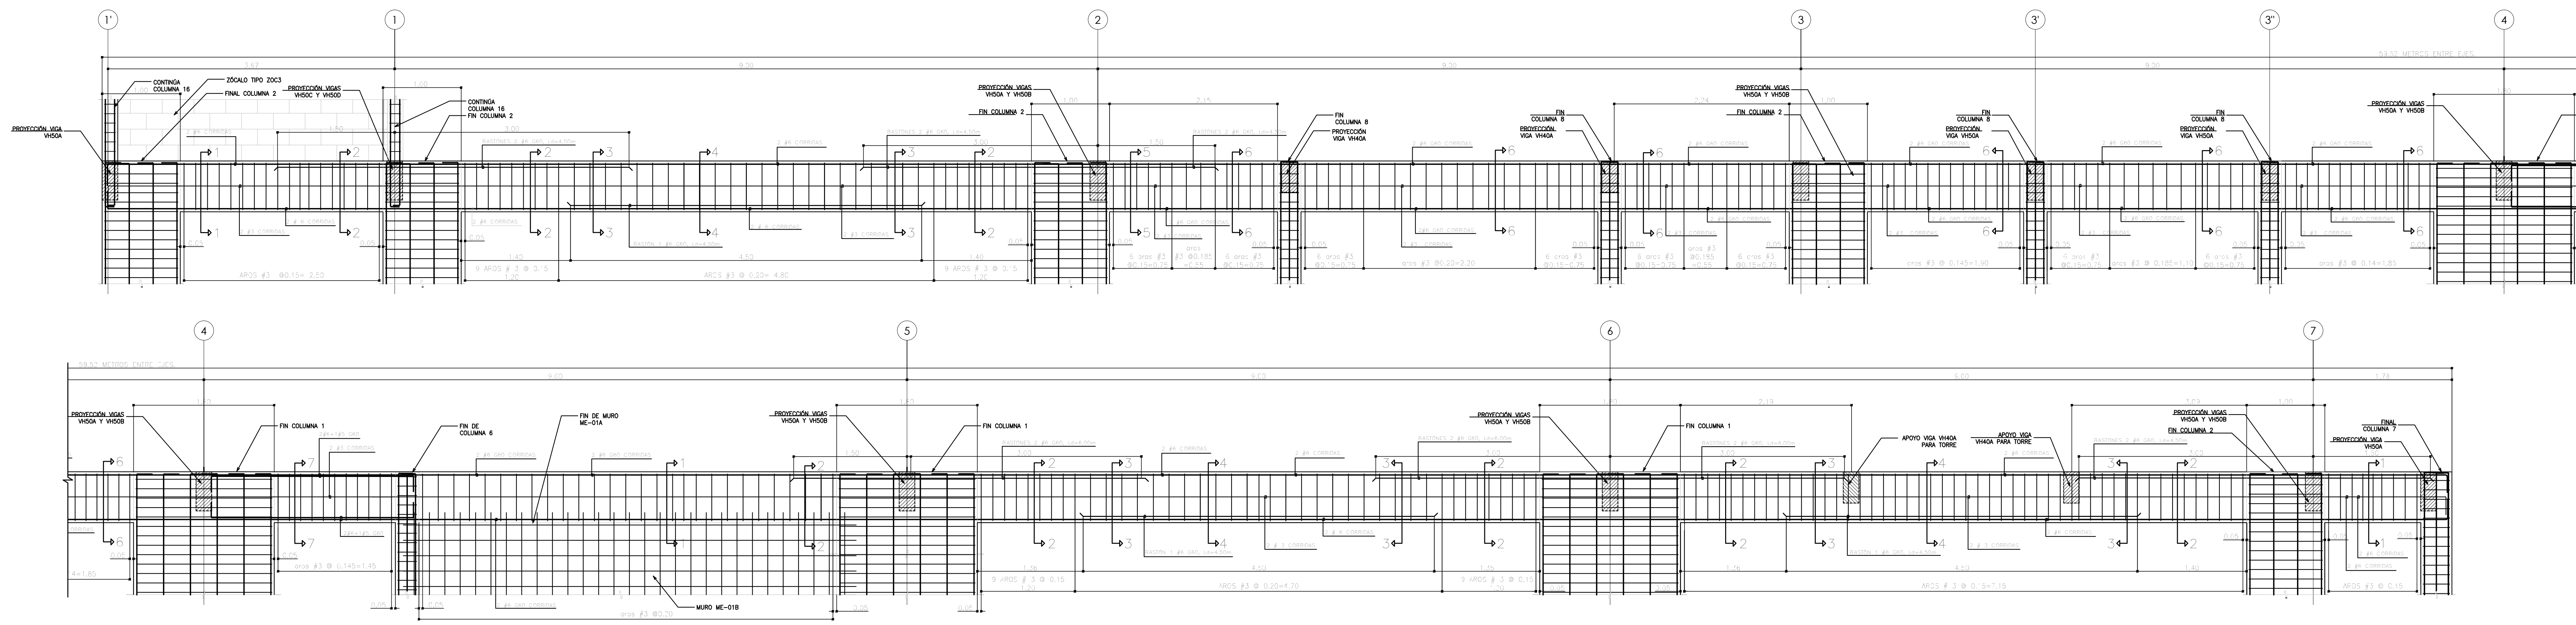

SECCIÓN LONGITUDINAL ESCALA 1: 33.3

SECCIONES TRANSVERSALES DE VIGA VC-8 ESCALA 1: 20

<p>SECCION 1-1</p>	<p>SECCION 2-2</p>	<p>SECCION 3-3</p>	<p>SECCION 4-4</p>	<p>SECCION 5-5</p>	<p>SECCION 6-6</p>	<p>SECCION 7-7</p>
--------------------	--------------------	--------------------	--------------------	--------------------	--------------------	--------------------

DETALLES DE VIGA CONTINUA VC-8

DETALLES DE VIGAS CONTINUAS TIPO VC-7 Y VC-8

PROYECTO:
NUCLEO TECNOLOGIAS DE INFORMACION Y COMUNICACION.

PROPIETARIO:
INSTITUTO TECNOLÓGICO DE COSTA RICA

PROVINCIA: 03 CARTAGO	CANTÓN: 01 CARTAGO	DISTRITO: 01 ORIENTAL
		09 DULCE NOMBRE

TEC | Tecnológico de Costa Rica

OFICINA DE INGENIERÍA
 EXTENSION: 2399 FAX: 552 - 7952
 LA INGENIERIA Y LA ARQUITECTURA AL SERVICIO DEL TEC.
 DIRECTOR: ING. SAUL FERNANDEZ ESPINOZA.

DESENHO: A. CERDAS Y D. MORALES Q.

PROFESIONAL RESPONSABLE DEL DISEÑO ARQUITECTÓNICO:
 NOMBRE: **LUIS MANUEL ESPINOZA ROJAS**
 FIRMA: _____ #REG. **A-11232**

PROFESIONAL RESPONSABLE DE LA DIRECCIÓN TÉCNICA:
 NOMBRE: _____ #REG. _____

PROFESIONAL RESPONSABLE DE LA INSPECCIÓN ARQUITECTÓNICA:
 NOMBRE: **LUIS MANUEL ESPINOZA ROJAS**
 FIRMA: _____ #REG. **A-11232**

PROFESIONAL RESPONSABLE DEL DISEÑO ESTRUCTURAL:
 NOMBRE: **ORLANDO MORALES QUINTANA**
 FIRMA: _____ #REG. **IC-1730**

PROFESIONAL RESPONSABLE DE LA INSPECCIÓN ESTRUCTURAL Y CIVIL:
 NOMBRE: **ORLANDO MORALES QUINTANA**
 FIRMA: _____ #REG. **IC-1730**

PROFESIONAL RESPONSABLE DEL DISEÑO E INSPECCIÓN ELECTRICA:
 NOMBRE: **MARCELO PONTIGO AGUILAR**
 FIRMA: _____ #REG. **IME-9710**

PROFESIONAL RESPONSABLE DEL DISEÑO E INSPECCIÓN MECANICA:
 NOMBRE: **MARCELO PONTIGO AGUILAR**
 FIRMA: _____ #REG. **IME-9710**

INFORMACIÓN DEL REGISTRO PÚBLICO:
 PROPIETARIO: INSTITUTO TECNOLÓGICO DE COSTA RICA
 # DE CATASTRO: **C-1515005-2011**
 SITIO: _____

CONTENIDO:
 DETALLES DE VIGAS CONTINUAS: VC-7 Y VC-8

FORMATO: OITFC 3062014_115x75CM

ESCALA:	FECHA:	# DE LAMINA:
INDICADA	JULIO-2014	S-26