PRODUCED BY AN AUTODESK EDUCATIONAL PRODUCT

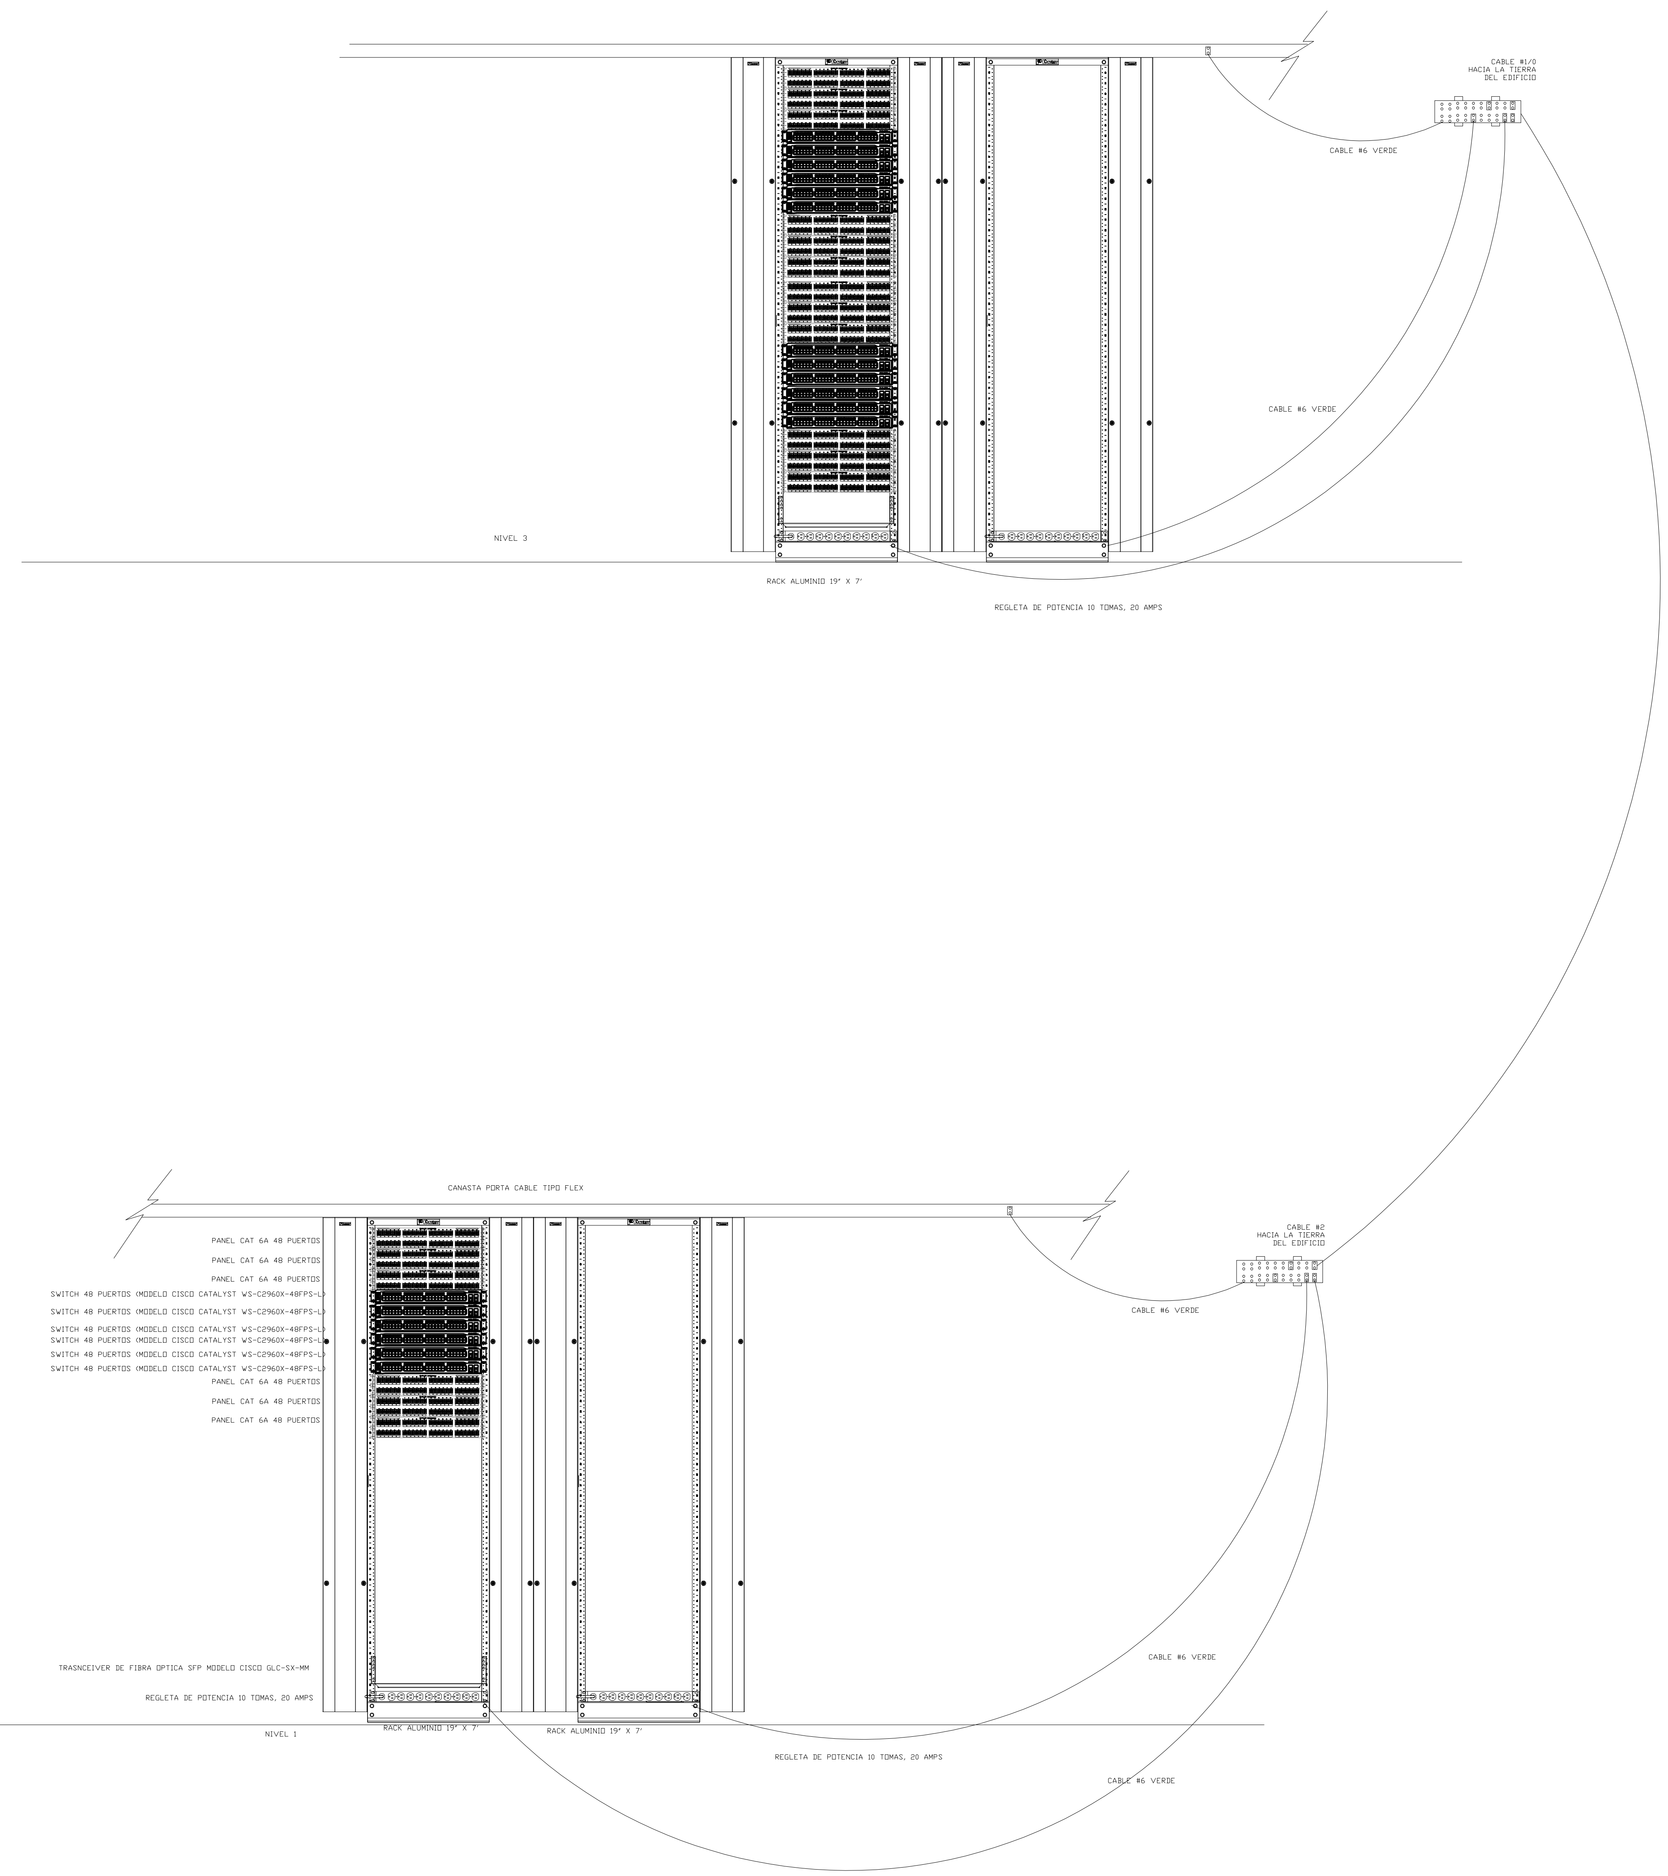

NOTA:

LOS EQUIPOS DE COMUNICACION SERAN LOS IGUIENTES:

SWITCH 48 PUERTOS (MODELO CISCO CATALYST WS-C2960X-48FPS-L
PANEL DE PINCHEO MODELO CPPLA48WBLY DE PANDUIT
ORGANIZADOR HORIZONTAL DE 2 U MODELO WMPH2E.
ORGANIZADOR VERTICAL DE ALTO VOLUMEN MARCA PANDUIT.

TODOS ACCESORIOS DE CABLEADO SERAN MARCA PANDUIT.
LA INSTALACIÓN DEL SISTEMA DE CABLEADO ESTRUCTURADO DEBERAN DE CUMPLIR CON LOS ESTANDARES PARA SER CERTIFICADOS POR PANDUIT. CON 25 AÑOS DE GARANTIA.

NOTA DE CLAUSULA DE ACTUALIZACION DEL EQUIPO.

SI HAN TRASNCURIDO MAS DE 3 MESES DESDE LA PUBLICACION DEL CARTEL HASTA LA ADJUDICACION EN FIRME, EL ITCR SOLICITARA AL PROVEEDOR LA ACTUALIZACION DE LAS CARACTERISTICAS DEL EQUIPO SEGUN LAS CONDICIONES DEL MERCADO ACTUALES.

EL CONTENIDO DE ESTA LAMINA ES PROPIEDAD INTELECTUAL DE OFICINA DE INGENIERIA Y EL INSTITUTO TECNOLOGICO DE COSTA RICA, ADEMAS, CON EL ART. 10 DE LA LEY DE DERECHOS DE AUTOR SE PROHIBE LA REPRODUCCION TOTAL O PARCIAL. SOLO PODRA SER UTILIZADO CON LA ORDEN AUTORIZADA.

PROYECTO:

RESIDENCIAS ESTUDIANTILES

PROPIETARIO

INSTITUTO TECNOLÓGICO DE COSTA RICA
ced jur 4-000042145

TEC | Tecnológico de Costa Rica

OFICINA DE INGENIERIA

EXTENSION: 2269 FAX: 552 - 7502
LA INGENIERIA Y LA ARQUITECTURA AL SERVICIO DEL TEC.
DIRECTOR: ING. SAUL FERNANDEZ ESPINOZA.

PROVINCIA	CANTON	DISTRITO
03 CARTAGO	01 CARTAGO	01 ORIENTAL 09 DULCE NOMBRE

DIBUJO:

PROF RESPONSABLE DE LA DIRECCION TECNICA:

NOMBRE:

FIRMA: #

DISEÑO E INSPECCIÓN ARQUITECTONICO:

NOMBRE: ARQ. DINNERY MENA OROZCO

FIRMA: # A-18869

DISEÑO E INSPECCIÓN ESTRUCTURAL:

NOMBRE: ING. MAURICIO CARRANZA SOLANO

FIRMA: # IC-8442

DISEÑO E INSPECCION ELECTROMECANICA:

NOMBRE: ING. MARCELO PONTIGO AGUILAR

FIRMA: # IME-8710

INFORMACION DEL REGISTRO PUBLICO:

PROPIETARIO: INSTITUTO TECNOLÓGICO DE COSTA RICA

DE CATASTRO: C-1015005-2011

SITAR:

CONTENIDO:

-UNIFILAR DE TELECOMUNICACIONES

ESCALA	FECHA	LÁMINA
INDICADA	MARZO 2014	T-502-P

DIBUJO:

C:\Documents and Settings\Laura\Mis documentos\MFA\Proyectos\TECAE-000-P - Estandard\Laminas\T-502-P.dwg Thu,Mar 13/2014 08:20pm

PRODUCED BY AN AUTODESK EDUCATIONAL PRODUCT
PRODUCED BY AN AUTODESK EDUCATIONAL PRODUCT
PRODUCED BY AN AUTODESK EDUCATIONAL PRODUCT
PRODUCED BY AN AUTODESK EDUCATIONAL PRODUCT