


SIMBOLOGIA	
◀	HACIA RACK, PARED O MUEBLE, 2 UTP CAT6A, C- # 19 mm EMT.
◀	HACIA RACK, EN PISO, 2 UTP CAT6A, C- # 19 mm EMT.
◀	HACIA RACK, EN CIELO, 2 UTP CAT6A, C- # 19 mm EMT.
◻	CANASTA 54 / 100
◻	CANASTA 300 / 100
◻	HACIA RACK, EN PISO, 3 UTP CAT6A, C- # 19 mm EMT.
◻	SALIDA DE CONEXION DE HDMI, VGA Y RCA EN CAJA 6 X 6

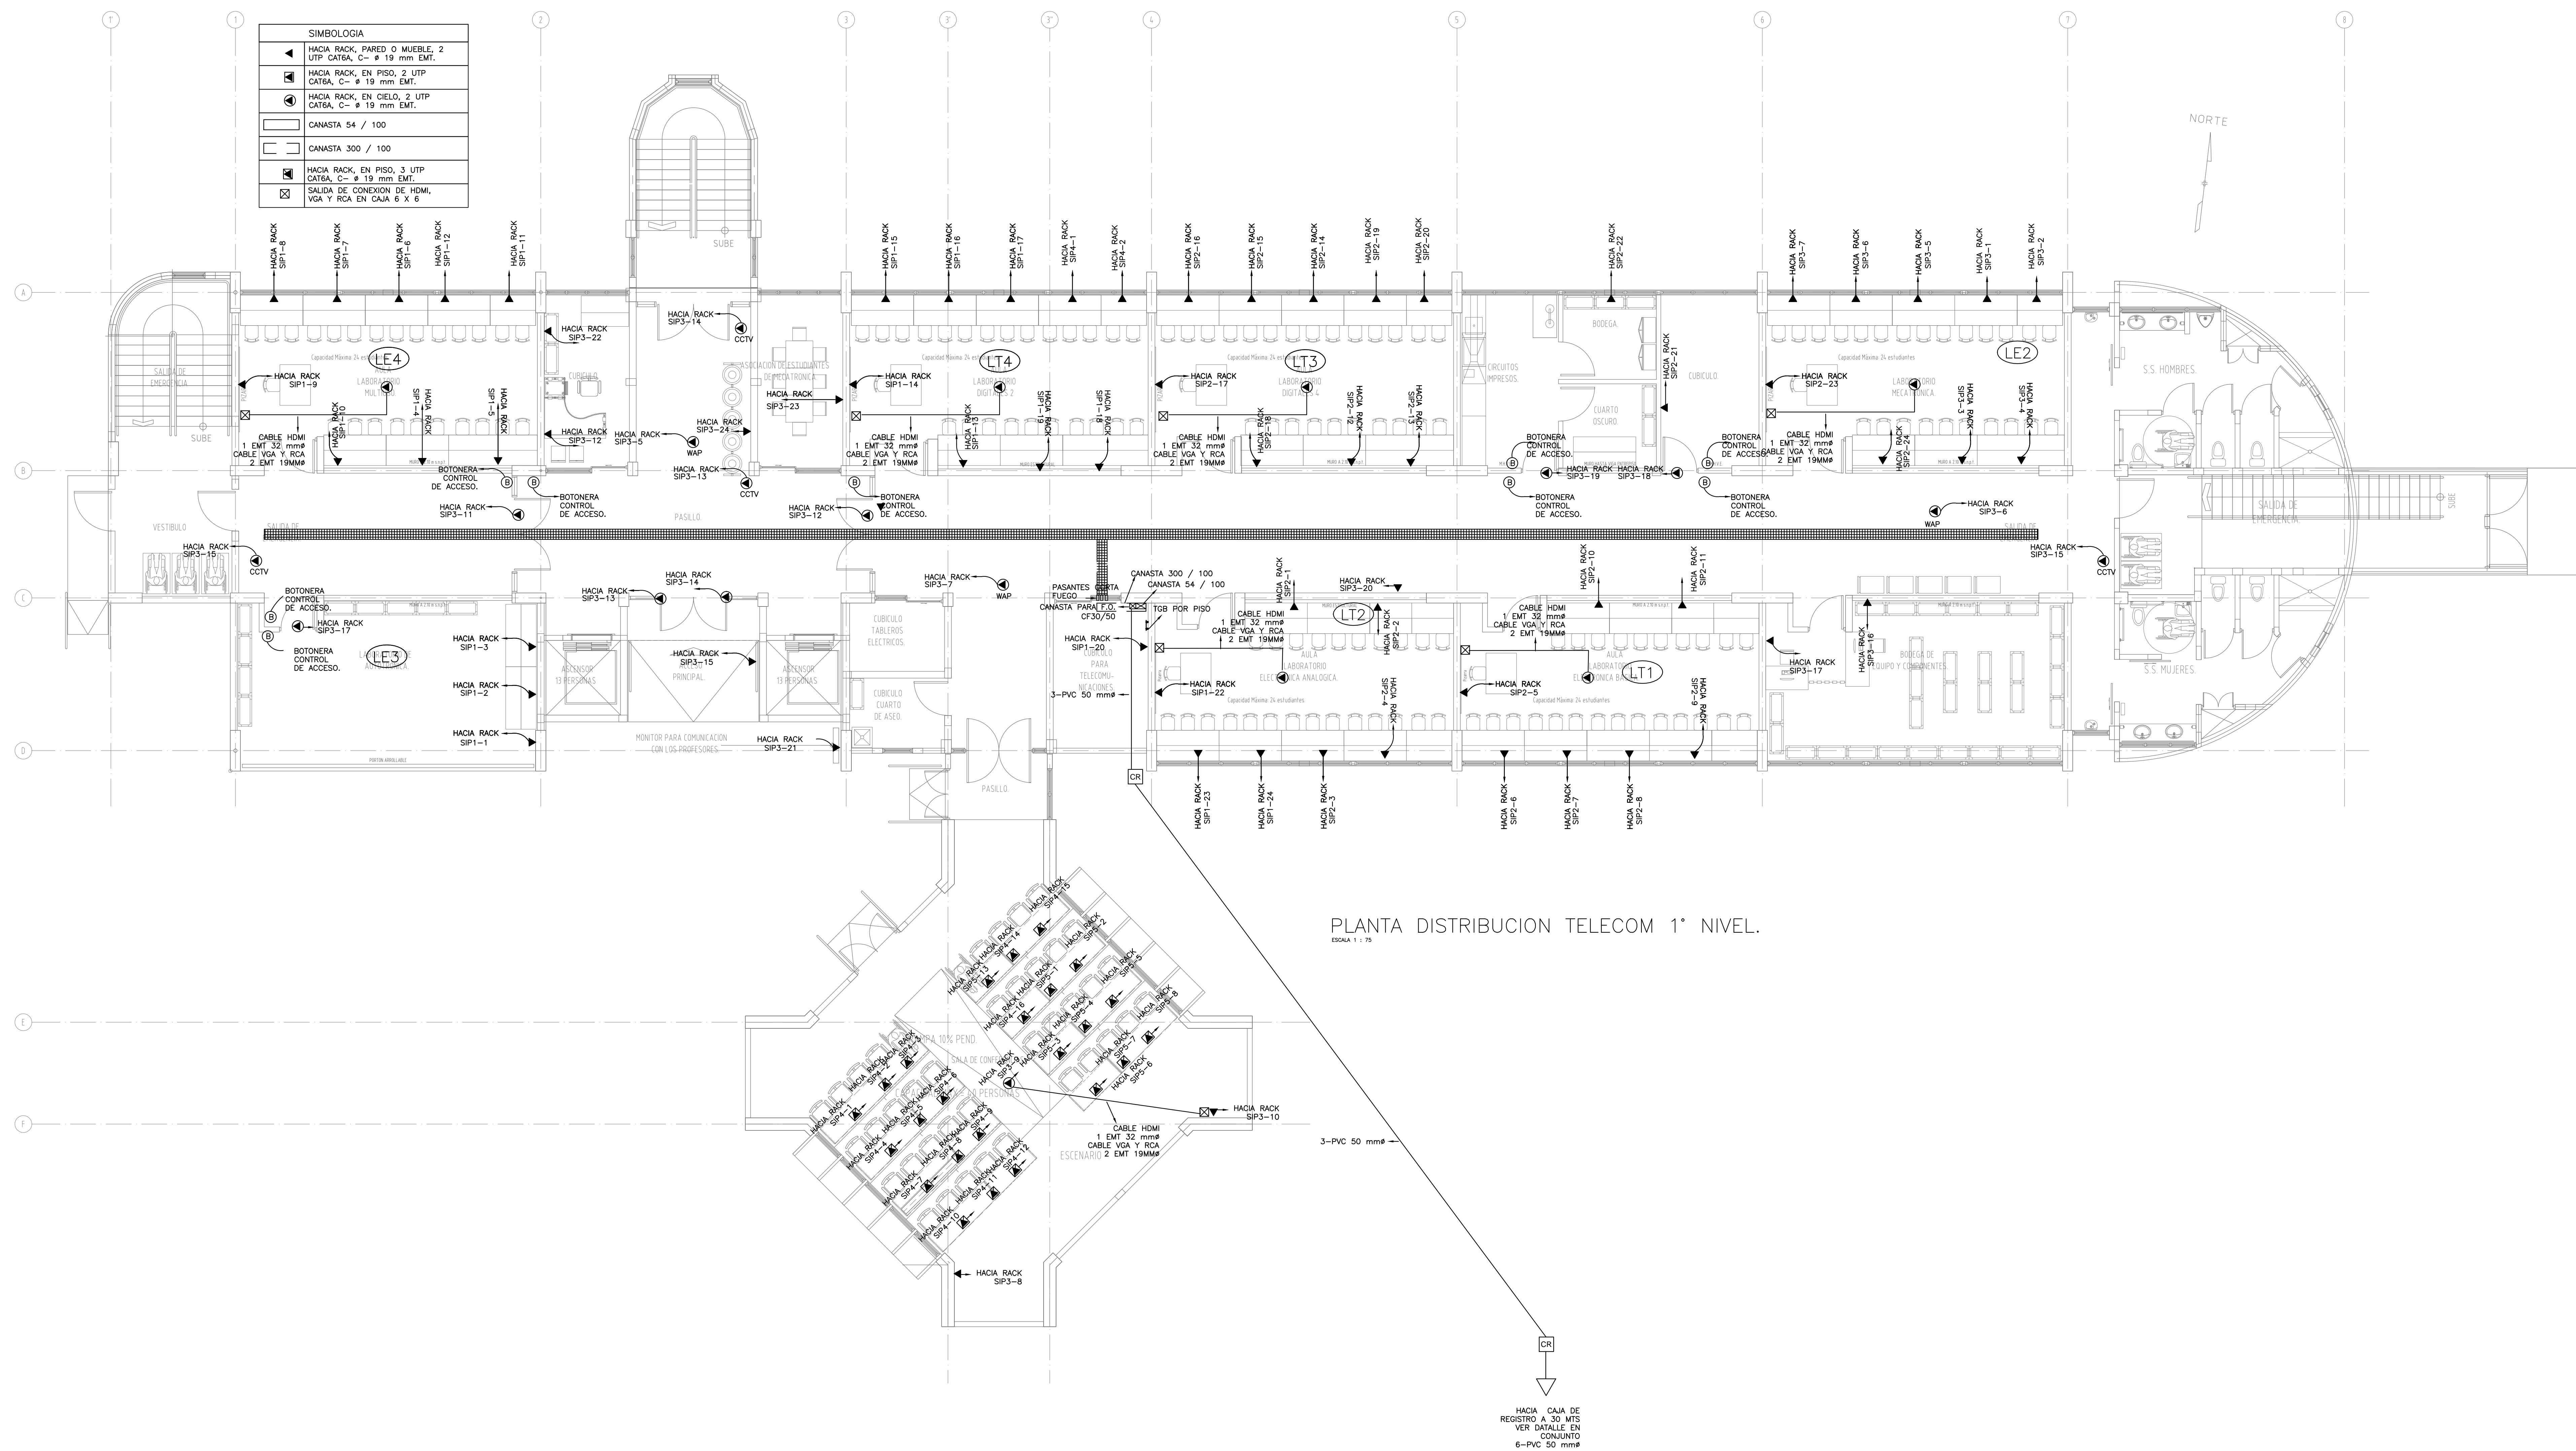

PLANTA DISTRIBUCION TELECOM 1° NIVEL.
ESCALA 1 : 75

PROYECTO:
NUCLEO TECNOLOGIAS DE INFORMACION Y COMUNICACION.

PROPIETARIO:
INSTITUTO TECNOLÓGICO DE COSTA RICA

PROVINCIA: 03 CARTAGO	CANTON: 01 CARTAGO	DISTRITO: 01 ORIENTAL 09 DULCE NOMBRE
--------------------------	-----------------------	---

TEC | Tecnológico de Costa Rica

OFICINA DE INGENIERÍA
EXTENSION: 2399 FAX: 552 - 7952
LA INGENIERÍA Y LA ARQUITECTURA AL SERVICIO DEL TEC.
DIRECTOR: ING. SAÚL FERNÁNDEZ ESPINOZA.

DIBUJO: ALFONSO CERDAS
DIBUJANTE: ARQUITECTÓNICO.

PROFESIONAL RESPONSABLE DEL DISEÑO ARQUITECTÓNICO:
NOMBRE: LUIS MANUEL ESPINOZA ROJAS

FIRMA: _____ #REG. A-11232

PROFESIONAL RESPONSABLE DE LA DIRECCIÓN TÉCNICA:
NOMBRE: _____ #REG. _____

PROFESIONAL RESPONSABLE DE LA INSPECCIÓN ARQUITECTÓNICA:
NOMBRE: LUIS MANUEL ESPINOZA ROJAS

FIRMA: _____ #REG. A-11232

PROFESIONAL RESPONSABLE DEL DISEÑO ESTRUCTURAL:
NOMBRE: ORLANDO MORALES QUINTANA

FIRMA: _____ #REG. IC-1730

PROFESIONAL RESPONSABLE DE LA INSPECCIÓN ESTRUCTURAL Y CIVIL:
NOMBRE: ORLANDO MORALES QUINTANA

FIRMA: _____ #REG. IC-1730

PROFESIONAL RESPONSABLE DEL DISEÑO E INSPECCIÓN ELÉCTRICA:
NOMBRE: MARCELO PONTIGO AGUILAR.

FIRMA: _____ #REG. IME-9710

PROFESIONAL RESPONSABLE DEL DISEÑO E INSPECCIÓN MECÁNICA:
NOMBRE: MARCELO PONTIGO AGUILAR.

FIRMA: _____ #REG. IME-9710

INFORMACIÓN DEL REGISTRO PÚBLICO:
PROPIETARIO: INSTITUTO TECNOLÓGICO DE COSTA RICA

DE CATASTRO: C-1515005-2011

SITAS: _____

CONTENIDO:
- PLANTA DE DISTRIBUCION DE TELECOMUNICACIONES. [NIVEL 1]

FORMATO OTEC 3062014 115X75CM

ESCALA: INDICADA	FECHA: JULIO-2014	# DE LAMINA: T-01
---------------------	----------------------	----------------------