


SIMBOLOGIA	
◀	HACIA RACK, PARED O MUEBLE, 2 UTP CAT6A, C- ø 19 mm EMT.
◻	HACIA RACK, EN PISO, 2 UTP CAT6A, C- ø 19 mm EMT.
◻	HACIA RACK, EN CIELO, 2 UTP CAT6A, C- ø 19 mm EMT.
◻	CANASTA 54 / 100
◻	CANASTA 300 / 100

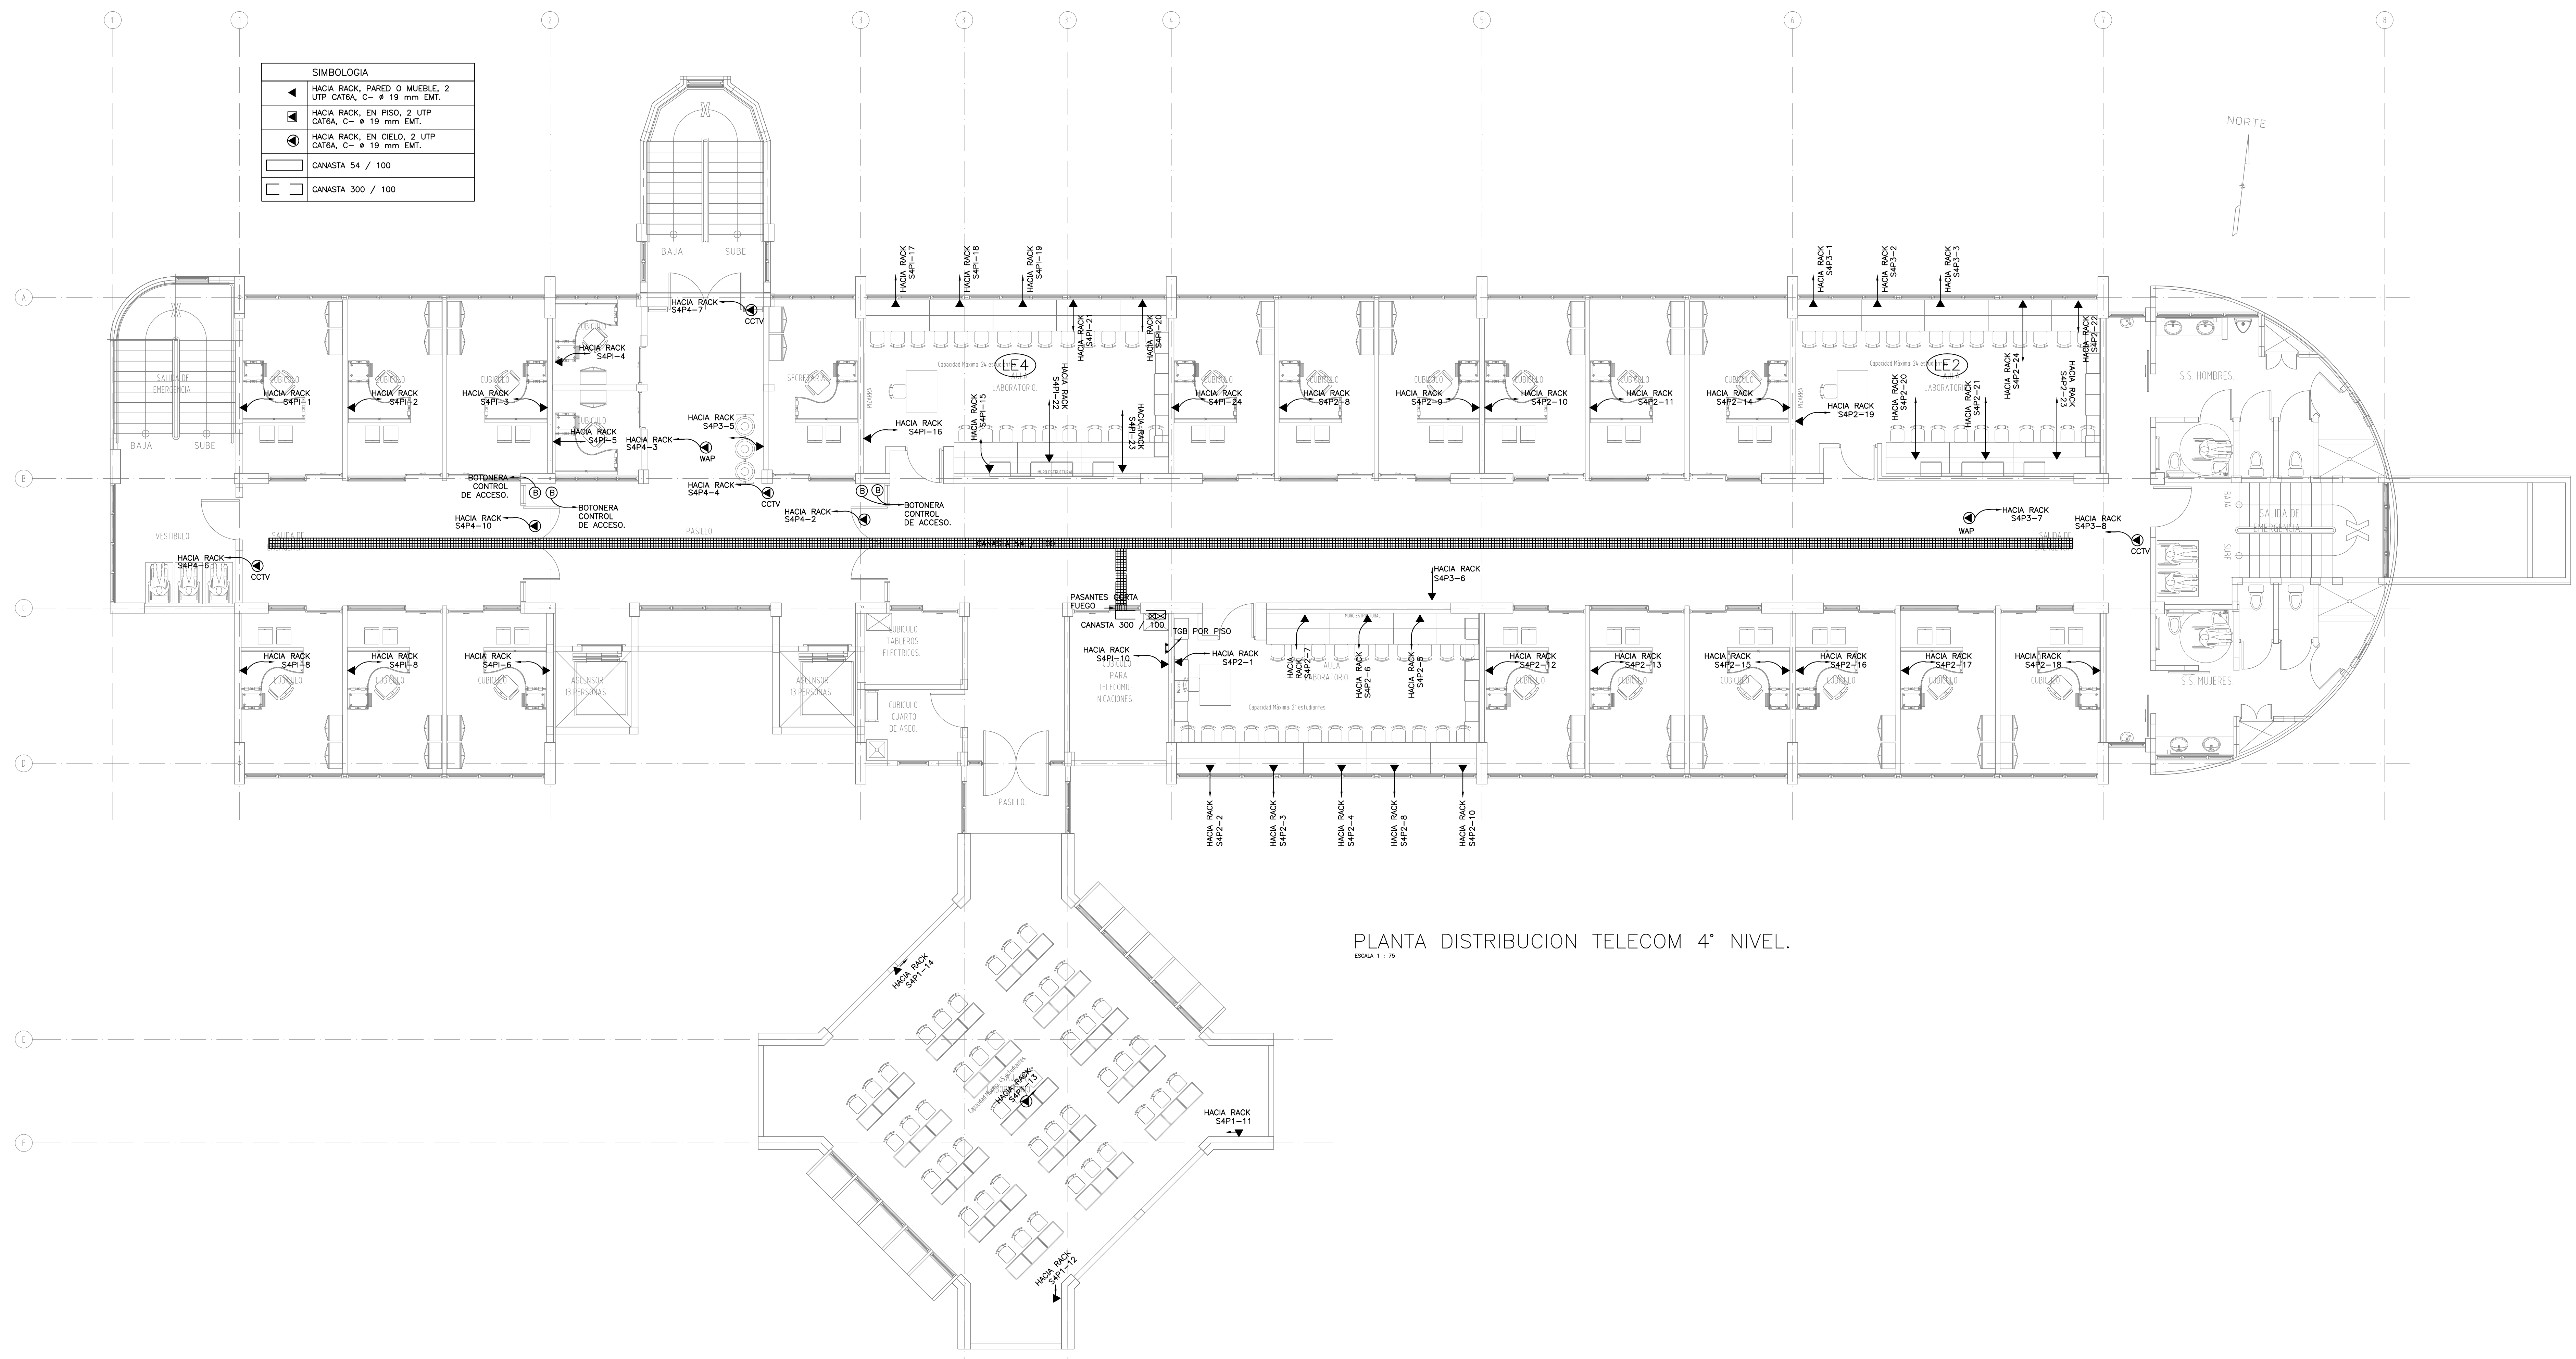

PLANTA DISTRIBUCION TELECOM 4° NIVEL.
ESCALA: 1 : 75

PROYECTO:
NUCLEO TECNOLOGIAS DE INFORMACION Y COMUNICACION.

PROPIETARIO:
INSTITUTO TECNOLÓGICO DE COSTA RICA

PROVINCIA: 03 CARTAGO	CANTON: 01 CARTAGO	DISTRITO: 01 ORIENTAL 09 DULCE NOMBRE
--------------------------	-----------------------	---



OFICINA DE INGENIERÍA
EXTENSION: 2399 FAX: 552 - 7952
LA INGENIERIA Y LA ARQUITECTURA AL SERVICIO DEL TEC.
DIRECTOR: ING. SAÚL FERNANDEZ ESPINOZA.

DIBUJO: ALFONSO CERDAS
DIBUJANTE: ARQUITECTONICO.

PROFESIONAL RESPONSABLE DEL DISEÑO ARQUITECTÓNICO:
NOMBRE: LUIS MANUEL ESPINOZA ROJAS
FIRMA: _____ #REG. A-11232

PROFESIONAL RESPONSABLE DE LA DIRECCIÓN TÉCNICA:
NOMBRE: _____
FIRMA: _____ #REG. _____

PROFESIONAL RESPONSABLE DE LA INSPECCIÓN ARQUITECTÓNICA:
NOMBRE: LUIS MANUEL ESPINOZA ROJAS
FIRMA: _____ #REG. A-11232

PROFESIONAL RESPONSABLE DEL DISEÑO ESTRUCTURAL:
NOMBRE: ORLANDO MORALES QUINTANA
FIRMA: _____ #REG. IC-1730

PROFESIONAL RESPONSABLE DE LA INSPECCIÓN ESTRUCTURAL Y CIVIL:
NOMBRE: ORLANDO MORALES QUINTANA
FIRMA: _____ #REG. IC-1730

PROFESIONAL RESPONSABLE DEL DISEÑO E INSPECCIÓN ELECTRICA:
NOMBRE: MARCELO PONTIGO AGUILAR.
FIRMA: _____ #REG. IME-9710

PROFESIONAL RESPONSABLE DEL DISEÑO E INSPECCIÓN MECÁNICA:
NOMBRE: MARCELO PONTIGO AGUILAR.
FIRMA: _____ #REG. IME-9710

INFORMACIÓN DEL REGISTRO PÚBLICO:
PROPIETARIO: INSTITUTO TECNOLÓGICO DE COSTA RICA
DE CATASTRO: C-1515005-2011
SITAS: _____

CONTENIDO:
- PLANTA DE DISTRIBUCION DE TELECOMUNICACIONES.
[NIVEL 4]

ESCALA: INDICADA	FECHA: JULIO-2014	# DE LAMINA: T-04
---------------------	----------------------	----------------------