


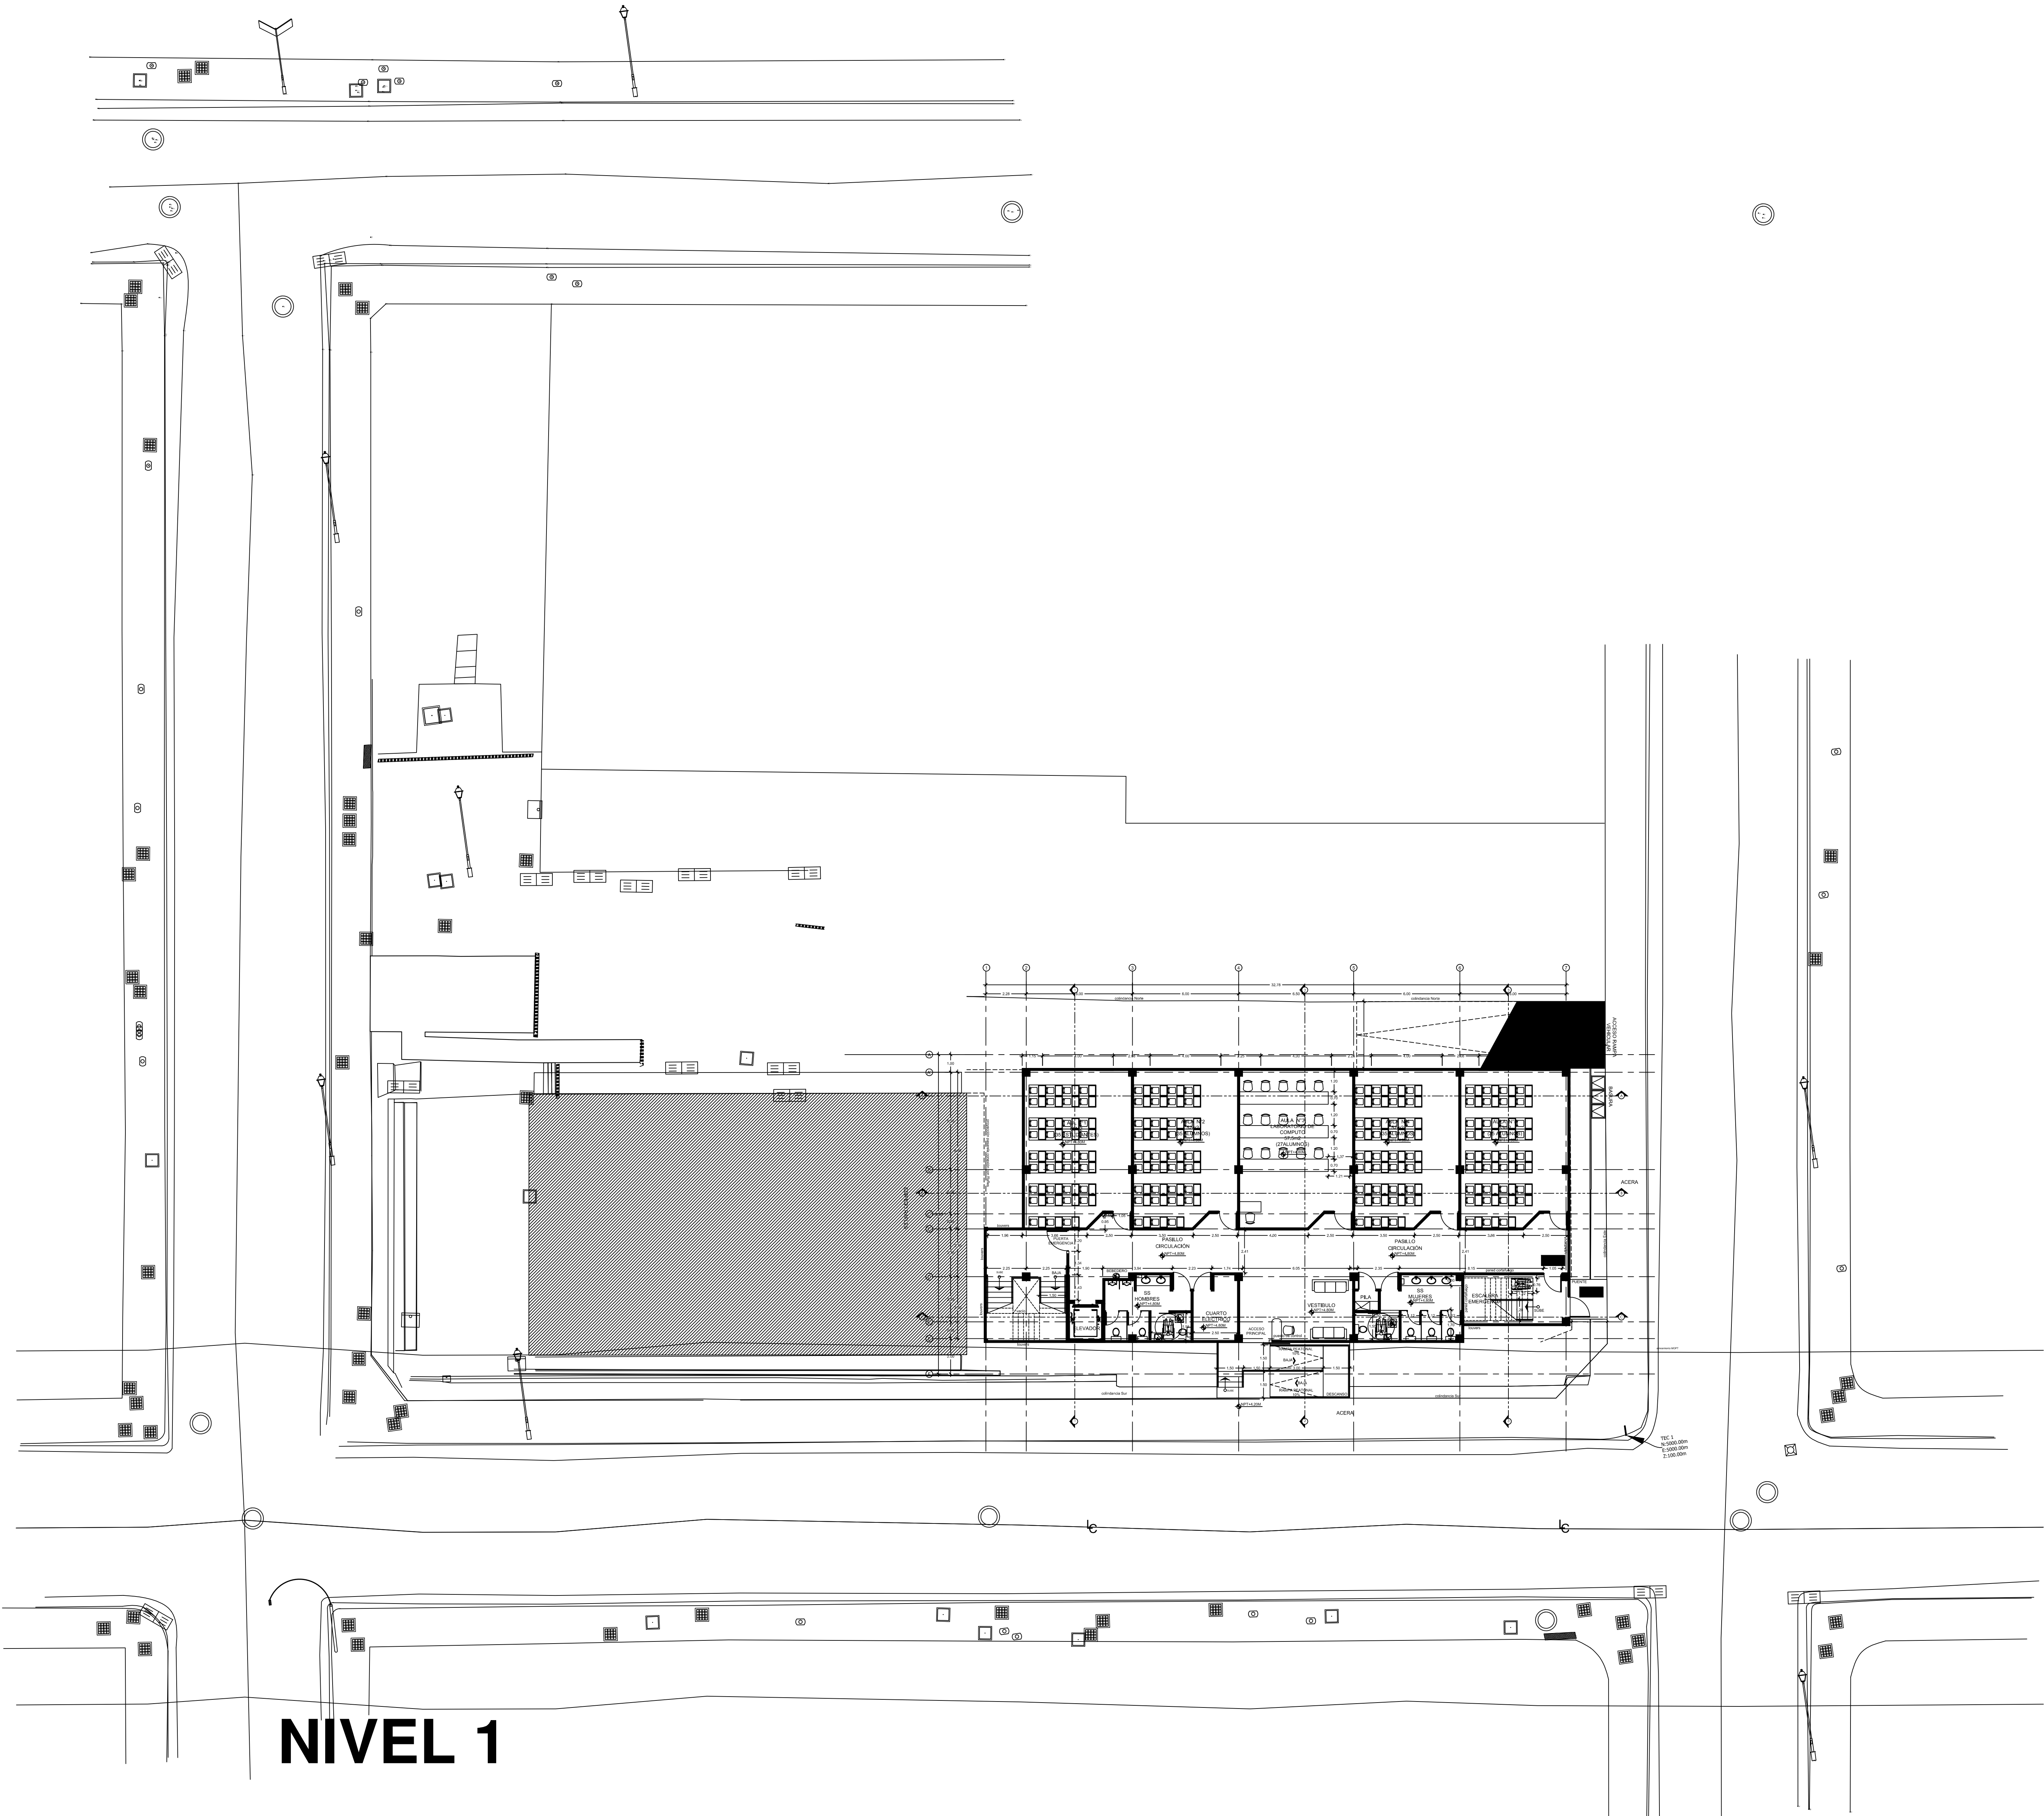

NIVEL 1

PROYECTO:
Proyecto Fortalecimiento del Centro Académico de San José
EDIFICIO DE AULAS Y BIBLIOTECA

PROPIETARIO:
INSTITUTO TECNOLÓGICO DE COSTA RICA
CED JUR 4000042145

PROVINCIA:	CANTÓN:	DISTRITO:
01 SAN JOSÉ	01 SAN JOSÉ	01 CARMEN

TEC | Tecnológico
de Costa Rica

OFICINA DE INGENIERIA

EXTENSION: 2399 FAX: 552 - 7952

LA INGENIERIA Y LA ARQUITECTURA AL SERVICIO DEL TEC

DIRECTOR: ING. SAUL FERNANDEZ ESPINOZA.

DIBUJO: OFICINA DE INGENIERIA ITCR

PROFESIONAL RESPONSABLE DISEÑO E INSPECCIÓN ARQUITECTÓNICA:
NOMBRE: ARG. DISNERY MENA OROZCO
FIRMA: _____ # A-18898

PROFESIONAL RESPONSABLE DISEÑO E INSPECCIÓN ESTRUCTURAL:
NOMBRE: ING. MAURICIO CARRANZA SOLANO
FIRMA: _____ # IC-8442

PROFESIONAL RESPONSABLE DISEÑO E INSPECCIÓN ELÉCTRICA:
NOMBRE: ING. JOSE GABRIEL FERNÁNDEZ CARAZO
FIRMA: _____ # IE-18594

PROFESIONAL RESPONSABLE DISEÑO E INSPECCIÓN MECÁNICA:
NOMBRE: ING. ADRIÁN QUESADA MARTÍNEZ
FIRMA: _____ # IMI-19474

PROFESIONAL RESPONSABLE DE LA DIRECCIÓN TÉCNICA:

NOMBRE: _____

FIRMA: _____ # _____

INFORMACIÓN DEL REGISTRO PÚBLICO:
PROPIETARIO: INSTITUTO TECNOLÓGICO DE COSTA RICA
DE CATASTRO: SJ-104626-1993
SITAS: _____

CONTENIDO:

ESCALA:	FECHA:	# DE LÁMINA:
INDICADA	ABRIL 2014	